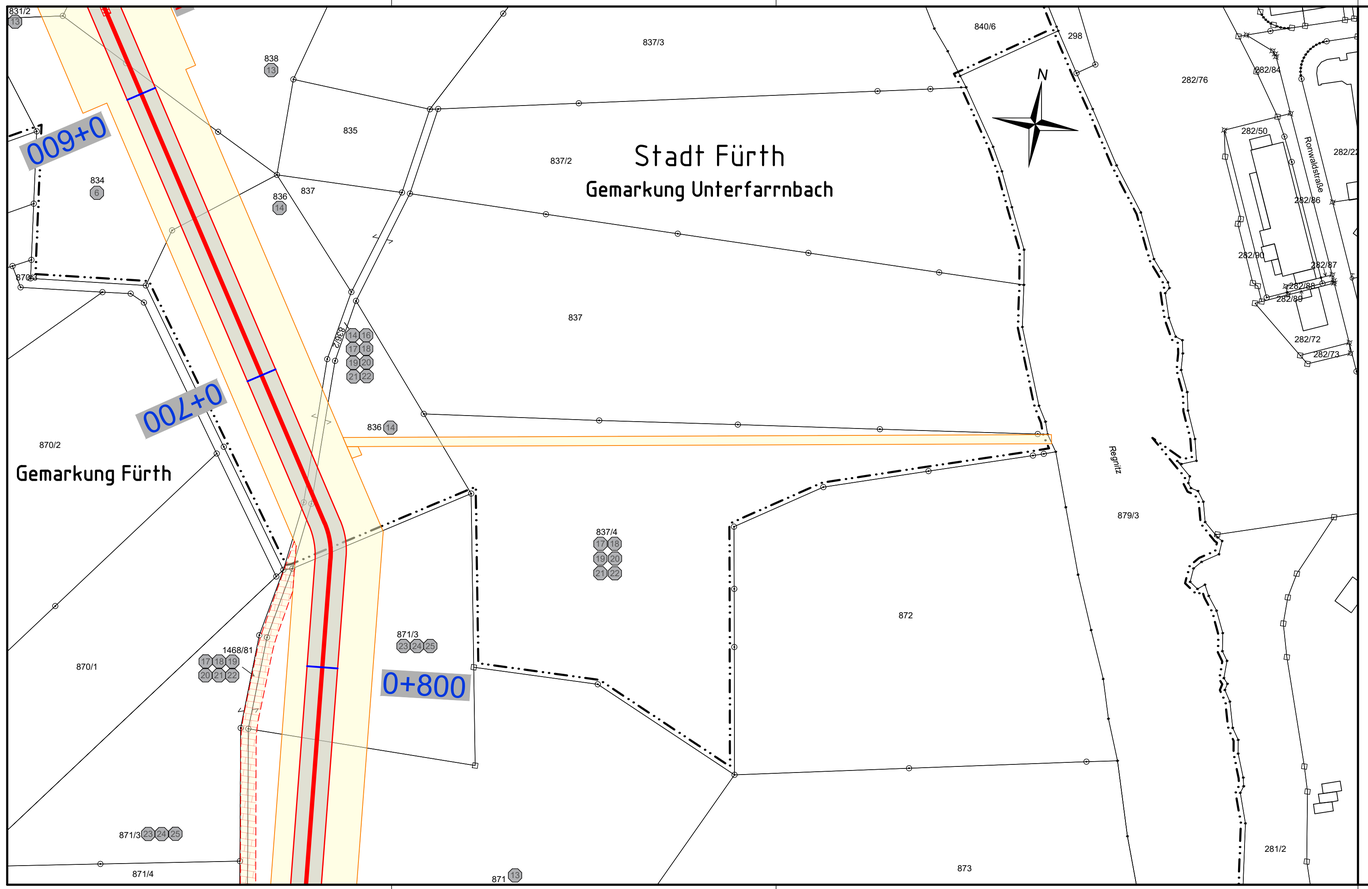

Legende:

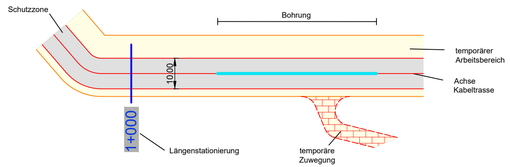

Eigentümer-Schlüsselnummer 1

Verbindungsmuffe mit Crossbonding in Unterflurbauweise inklusive Umgriff — Achse

Verbindungsmuffe — Achse

Freileitungsmast Umbau mit zusätzlicher Traverse zum Kabelübergangsmast

Freileitung Schutzzone

offener Düker

bayernwerk netz

LAGEPLAN

Rechtserwerb

110-kV-Kabelleitung Fürth

LH-07-G900/7 und LH-07-G900/8

UW Vacher Straße - UW Dambacher Straße

Maßstab 1 : 1000

Grenzen gemäß Festlegung der Bundesländer :

Land
Reg.Bez.
Kreis
Stadt/Gem.
Gemarkung
Flur
Flurstück

Geobasisdaten © Bayerische Vermessungsverwaltung 2020

Fürth	Fürth	-
Unterfarrnbach	Fürth	-
Gemarkung	Stadt	Landkreis

Index	Datum	Gezeichnet	Änderung

Zugehörigkeit			Verweis	Maßstab 1 : 1000	Format 297x841
Technische Referenz	Erstellt durch OMEXOM A. Wollentin	Genehmigt von BAGE-THGG T. Schneider	Erstelldatum 02.02.2023	Status gültig	Zählteil 2a Blatt 6
bayernwerk netz	Objektname 110-kV-Kabelleitung Fürth, LH-07-G900/7 und LH-07-G900/8				
	Klassifikation Planfeststellungsunterlage				
ID	Titel Anlage 07.03.02a - Lageplan Rechtserwerb - Wasserhaltung - Blatt 2a				