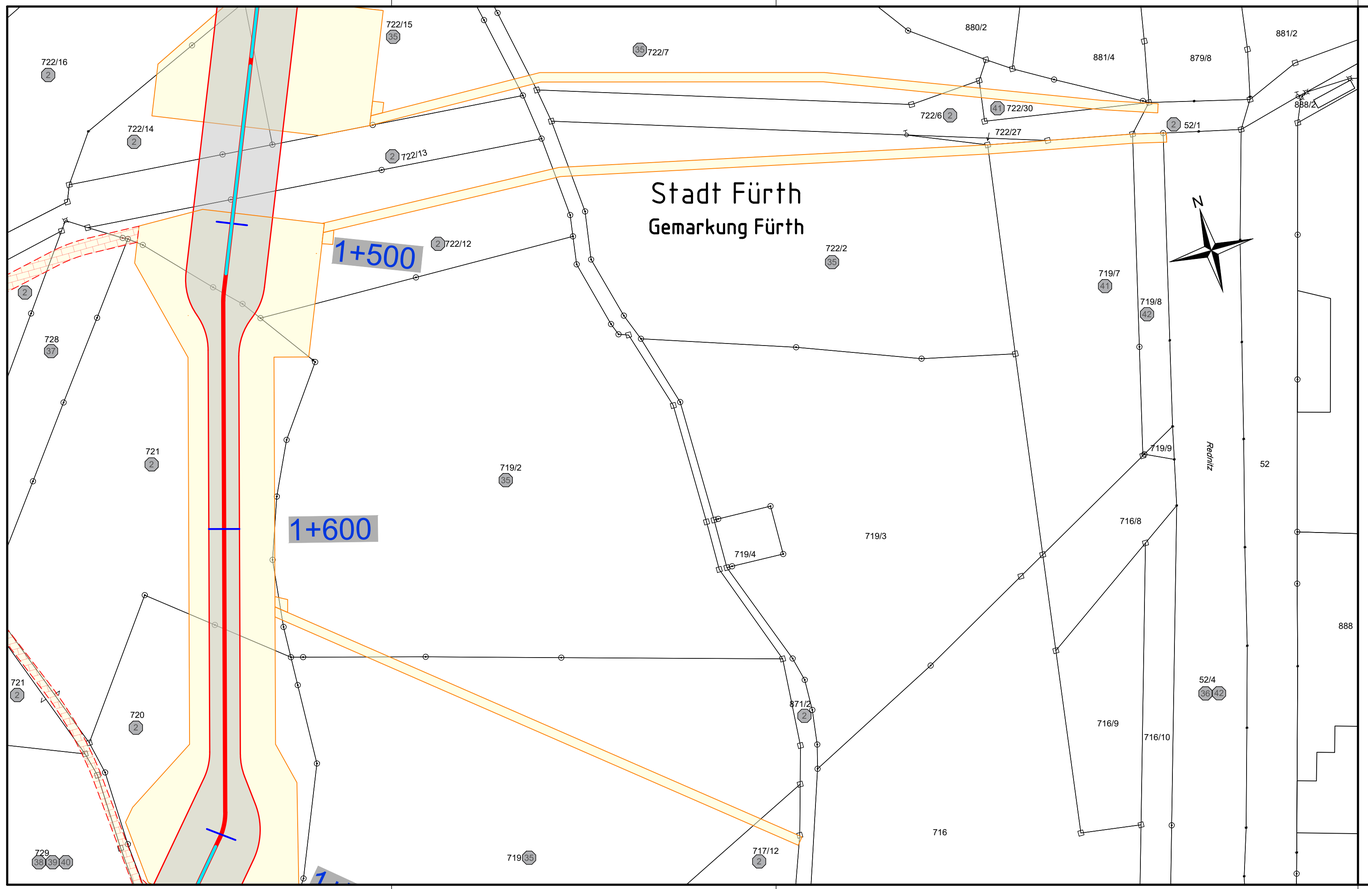

Legende:

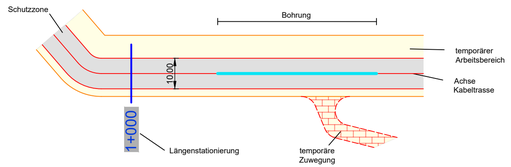

Eigentümer-Schlüsselnummer ①

Verbindungsmuffe mit Crossbonding in Unterflurbauweise inklusive Umgriff

Verbindungsmuffe

Freileitungsmast Umbau mit zusätzlicher Traverse zum Kabelübergangsmast

Freileitung Schutzzone

offener Düker

bayernwerk netz

LAGEPLAN

Rechtserwerb

110-kV-Kabelleitung Fürth

LH-07-G900/7 und LH-07-G900/8

UW Vacher Straße - UW Dambacher Straße

Maßstab 1 : 1000

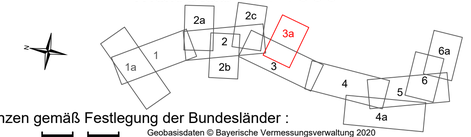

Grenzen gemäß Festlegung der Bundesländer :

Land
Reg.Bez.
Kreis
Stadt/Gem.
Gemarkung
Flur
Flurstück

Geobasisdaten © Bayerische Vermessungsverwaltung 2020

Fürth	Fürth	-
Gemarkung	Stadt	Landkreis

Index	Datum	Gezeichnet	Änderung

Zugehörigkeit				Verweis	Maßstab 1 : 1000 / Format 297x841
Technische Referenz	Erstellt durch OMEXOM A. Wollentin	Genehmigt von BAGE-THGG T. Schneider	Erstelldatum 02.02.2023	Status gültig	Zähiteil 3a / Blatt 6
bayernwerk netz	Objektname 110-kV-Kabelleitung Fürth, LH-07-G900/7 und LH-07-G900/8				
	Klassifikation Planfeststellungsunterlage				
ID	Titel Anlage 07.03.03a - Lageplan Rechtserwerb - Wasserhaltung - Blatt 3a				