



Ersatzneubau 380-kV Leitungseinführung UW Raitersaich_West
380-kV-Ltg. Raitersaich - Cadolzburg, LH-07-B120

Übersichtsplan Ersatzneubau

UW RAIW - Mast Nr. 4

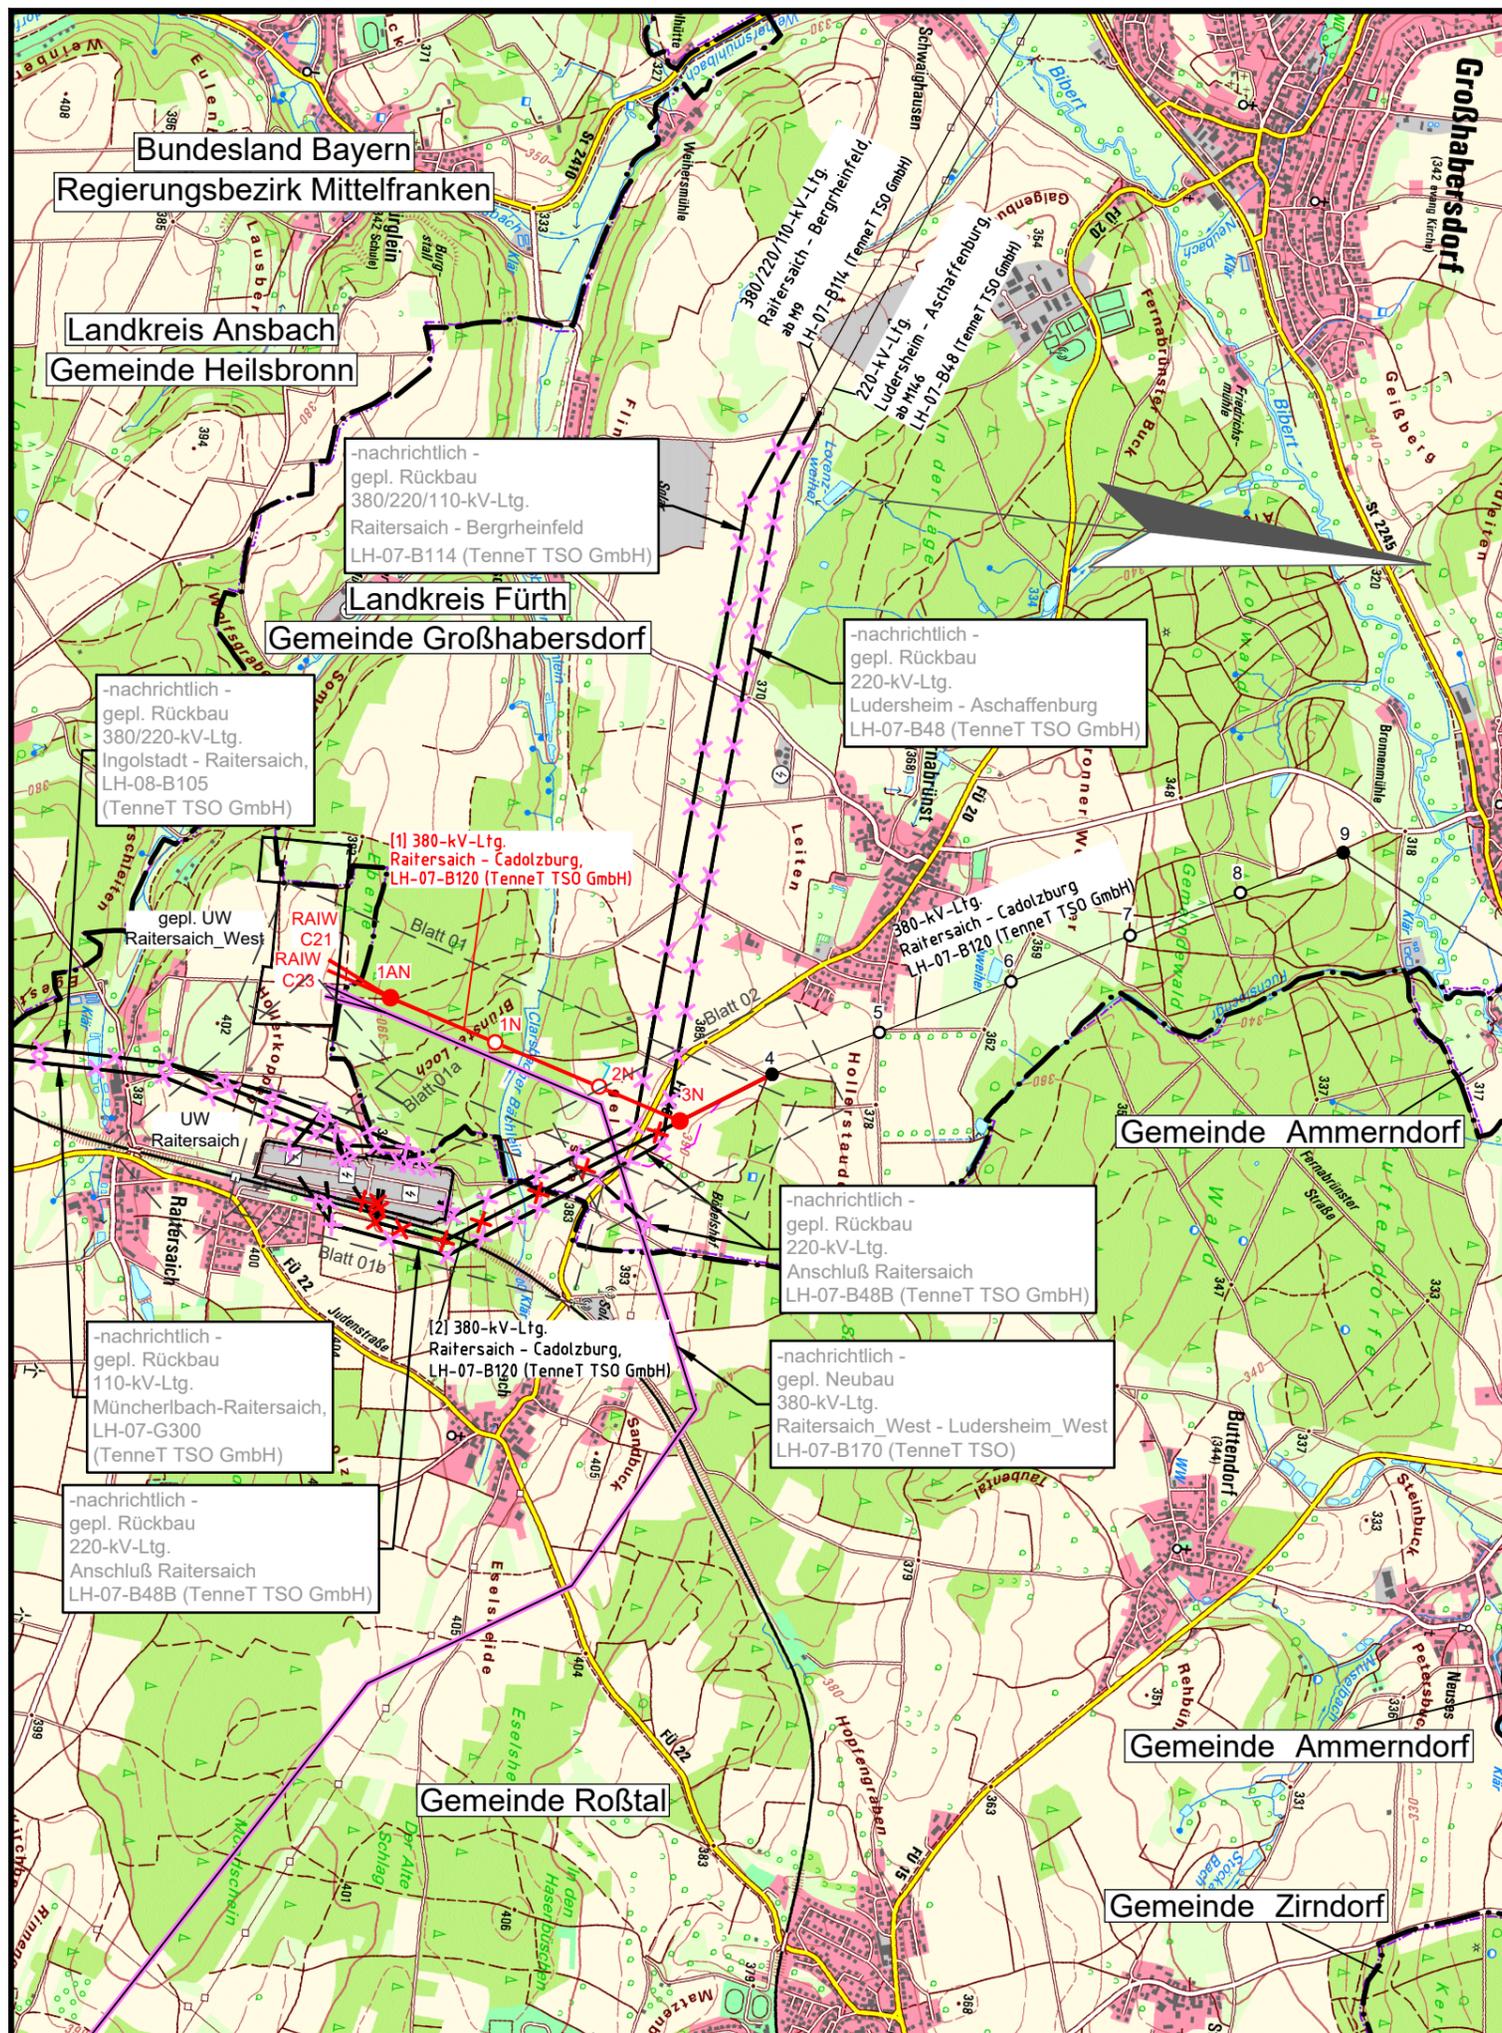

Legende:

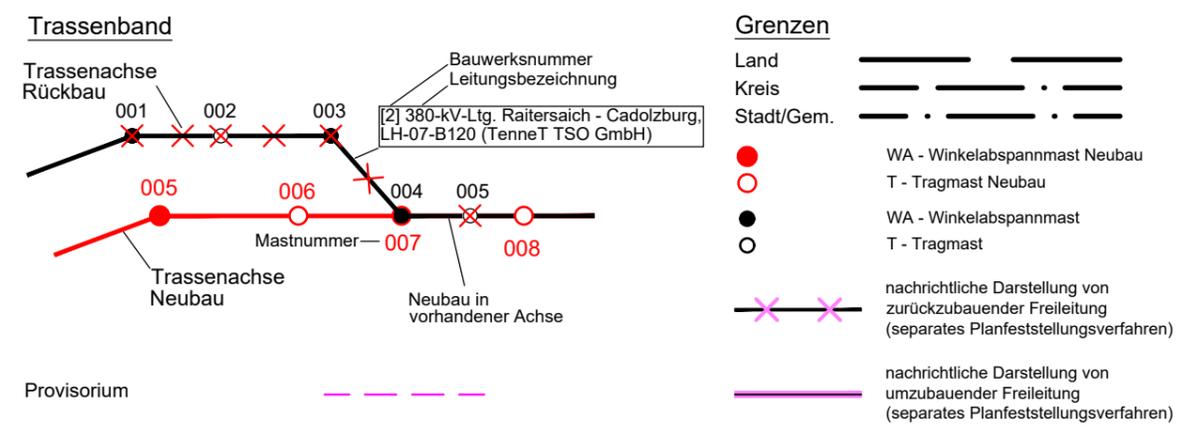

Quellvermerk: © Geobasisdaten: Bayerische Vermessungsverwaltung 2023

Planfeststellungsunterlage

Aufgestellt Bayreuth, 10.01.2025

gez. i.V. Julia Gotzler

gez. i.V. Andreas Junginger

Behördenvermerke:

	Deutschland GmbH Wolfentalstraße 29 D-88400 Biberach Leitungsplanung		Maßstab 1 : 25000	Ausgabedatum 24.10.2024
			Einheit: Meter	
			Datum	Name
			Bearb. 24.10.2024	Wunder
			Gepr. 24.10.2024	Barg
Dokumentenart:				
Status:				
Zust.	Änderung	Datum	Name	