


Nordöstliche Leitungseinführung
Ersatzneubau der 380-kV Leitungseinführungen UW Raitersaich_West
380-kV-Ltg. Raitersaich - Cadolzburg, LH-07-B120

Lage-/Rechtserwerbsplan

380-kV-Ltg. Raitersaich - Cadolzburg, LH-07-B120, Zuwegungen

Legende:

Trassenband

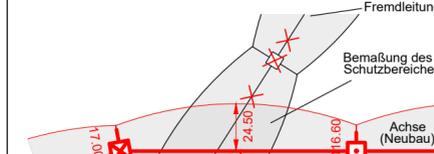

Rechtserwerb:




Quellvermerk: © Geobasisdaten: Bayerische Vermessungsverwaltung 2023

Planfeststellungsunterlage

Aufgestellt
Bayreuth, 10.01.2025

gez. i.V. Julia Gotzler
gez. i.V. Andreas Junginger

	Maßstab: 1:2000	Ausgabedatum: 24.10.2024	
	Einheit: Meter		
	Datum	Name	
	Bearb. 24.10.2024	Wunder	
	Gepr. 24.10.2024	Barg	
	Dokumententyp:		
	Status:		
Zust.	Änderung	Datum	Name

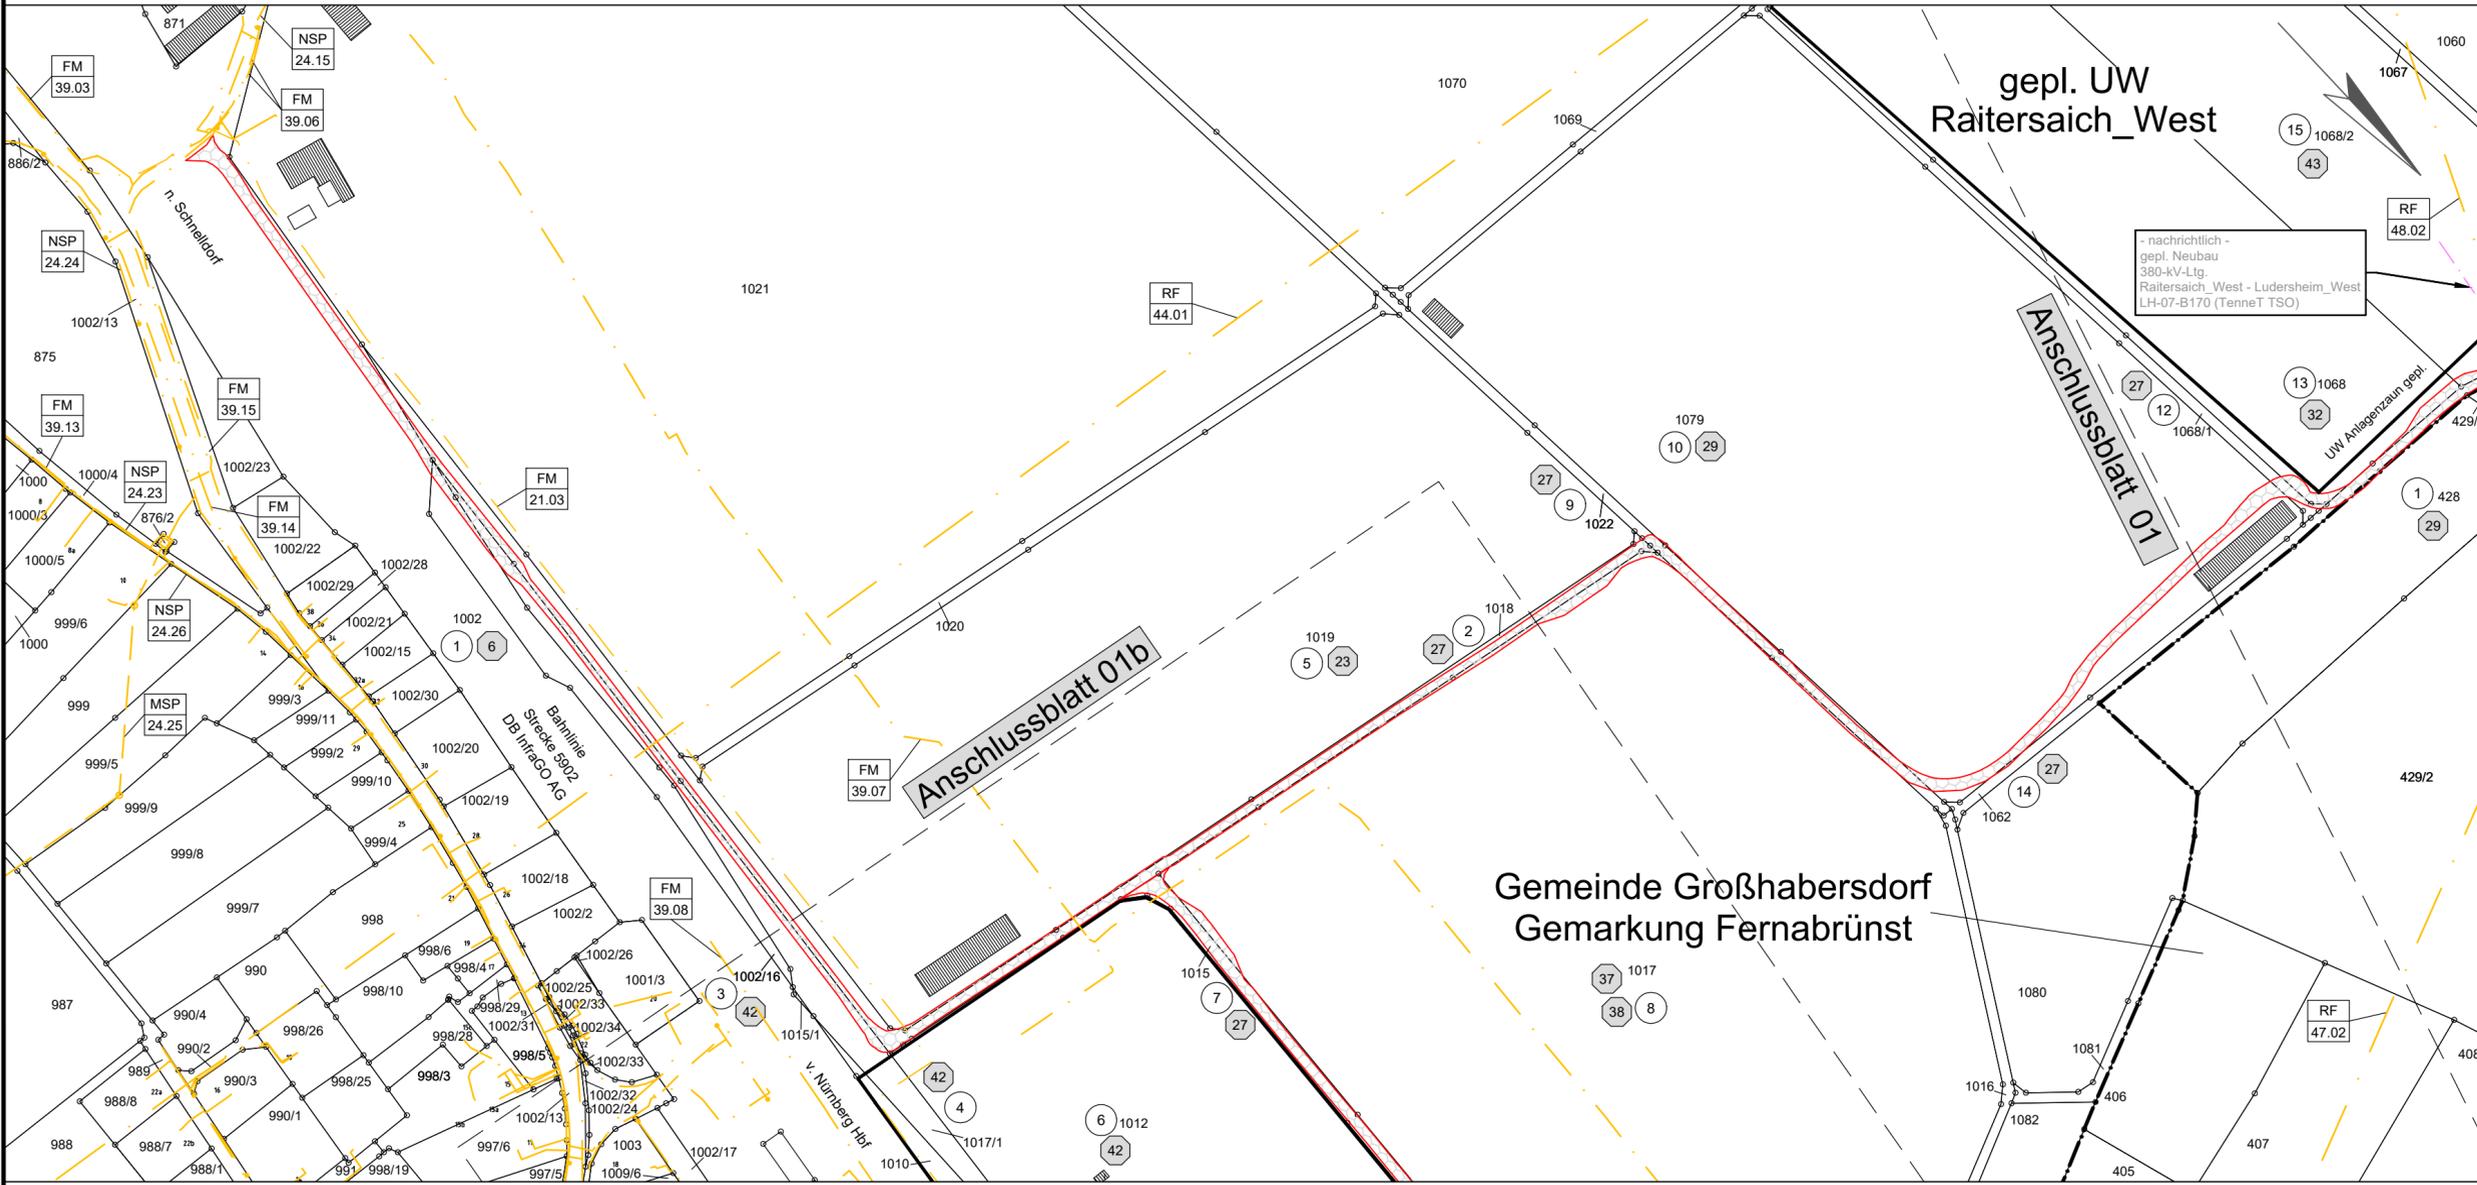

FM 21.03	6.2 Fernmeldekabel 2xEC, Kupfer Bayernwerk Netz GmbH
NSP 24.15	6.1 Niederspannungskabel 2xNAYY-J 4x150, 1xNYY-O 3x10 N-ERGIE Netz GmbH
NSP 24.23	6.1 Niederspannungskabel NAYY-O 4x185 gelb-6, 2xNYY-O 3x10 N-ERGIE Netz GmbH
NSP 24.24	6.1 Niederspannungskabel NAYY-J 4x150, 1xNYY-O 3x10 N-ERGIE Netz GmbH
MSP 24.25	4.3 Mittelspannungsfreileitung N-ERGIE Netz GmbH
NSP 24.26	6.1 Niederspannungskabel NAYY-O 4x185 gelb-6, 2xNYY-O 3x10 N-ERGIE Netz GmbH
FM 39.03	6.2 Fernmeldekabel Telekom
FM 39.07	6.2 Fernmeldekabel Telekom
FM 39.08	6.2 Fernmeldekabel Telekom
FM 39.06	6.2 Fernmeldekabel Telekom
FM 39.13	6.2 Fernmeldekabel Telekom
FM 39.14	6.2 Fernmeldekabel Telekom
FM 39.15	6.2 Fernmeldekabel Telekom
RF 44.01	5.4 Richtfunkstrecke Büttelberg-Dillberg Bayrischer Rundfunk
RF 47.02	5.4 Richtfunkstrecke 508530046, 508554785 Telefónica Germany GmbH
RF 48.02	5.4 Richtfunkstrecke Neuendettelsau-Cadolzburg M6302-M8436 Vodafone GmbH

Gemeinde Roßtal Gemarkung Buchschwabach Landkreis Fürth