

Lage-/Rechtserwerbsplan


380-kV-Ltg. Raitersaich - Cadolzburg, LH-07-B120

Zuwegungen

Rückbau

Legende:

Trassenband

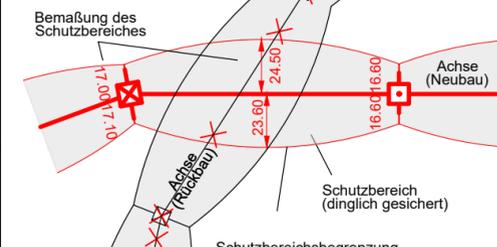


- Grenzen**
- Land: ————
 - Kreis: — · — · —
 - Stadt/Gem.: — · — · — · —
 - Gemarkung: — · — · — · — · —
 - Flurstück: — · — · — · — · — · —
 - Flurbereinigung: — · — · — · — · — · —
- Fremdleitungen**
- Kabel: ————
 - Freileitung: — · — · — · —
 - Rohrleitung: — · — · — · —
 - Richtfunk: — · — · — · —
- Rechtserwerb:**
- dauerhafte Flächeninanspruchnahme durch "dingliche Sicherung"
 - bauzeitliche Flächeninanspruchnahme durch Neubau
 - bestehende "dingliche Sicherung"
 - bauzeitliche Flächeninanspruchnahme durch Rückbau
 - bestehende "dingliche Sicherung"/dauerhafte Flächeninanspruchnahme durch Neubau
 - bauzeitliche Flächeninanspruchnahme durch Provisorium
 - nachrichtliche Darstellung von zurückzubauender Freileitung (separates Planfeststellungsverfahren)
 - nachrichtliche Darstellung von neuzubauender Freileitung (separates Planfeststellungsverfahren)
- Quellvermerk:** © Geobasisdaten: Bayerische Vermessungsverwaltung 2023

Planfeststellungsunterlage

Aufgestellt
Bayreuth, 10.01.2025
gez. i.V. Julia Gotzler gez. i.V. Andreas Junginger

eqos Energie Deutschland GmbH Wolfentalstraße 29 D-88400 Biberach Leitungsplanung	Maßstab: 1:2000	Ausgabedatum: 24.10.2024
	Einheit: Meter	
	Datum	Name
	Bearb. 24.10.2024	Maier
	Gepr. 24.10.2024	Barg
	Dokumentenart:	
	Status:	
Zust.	Änderung	Datum
		Name

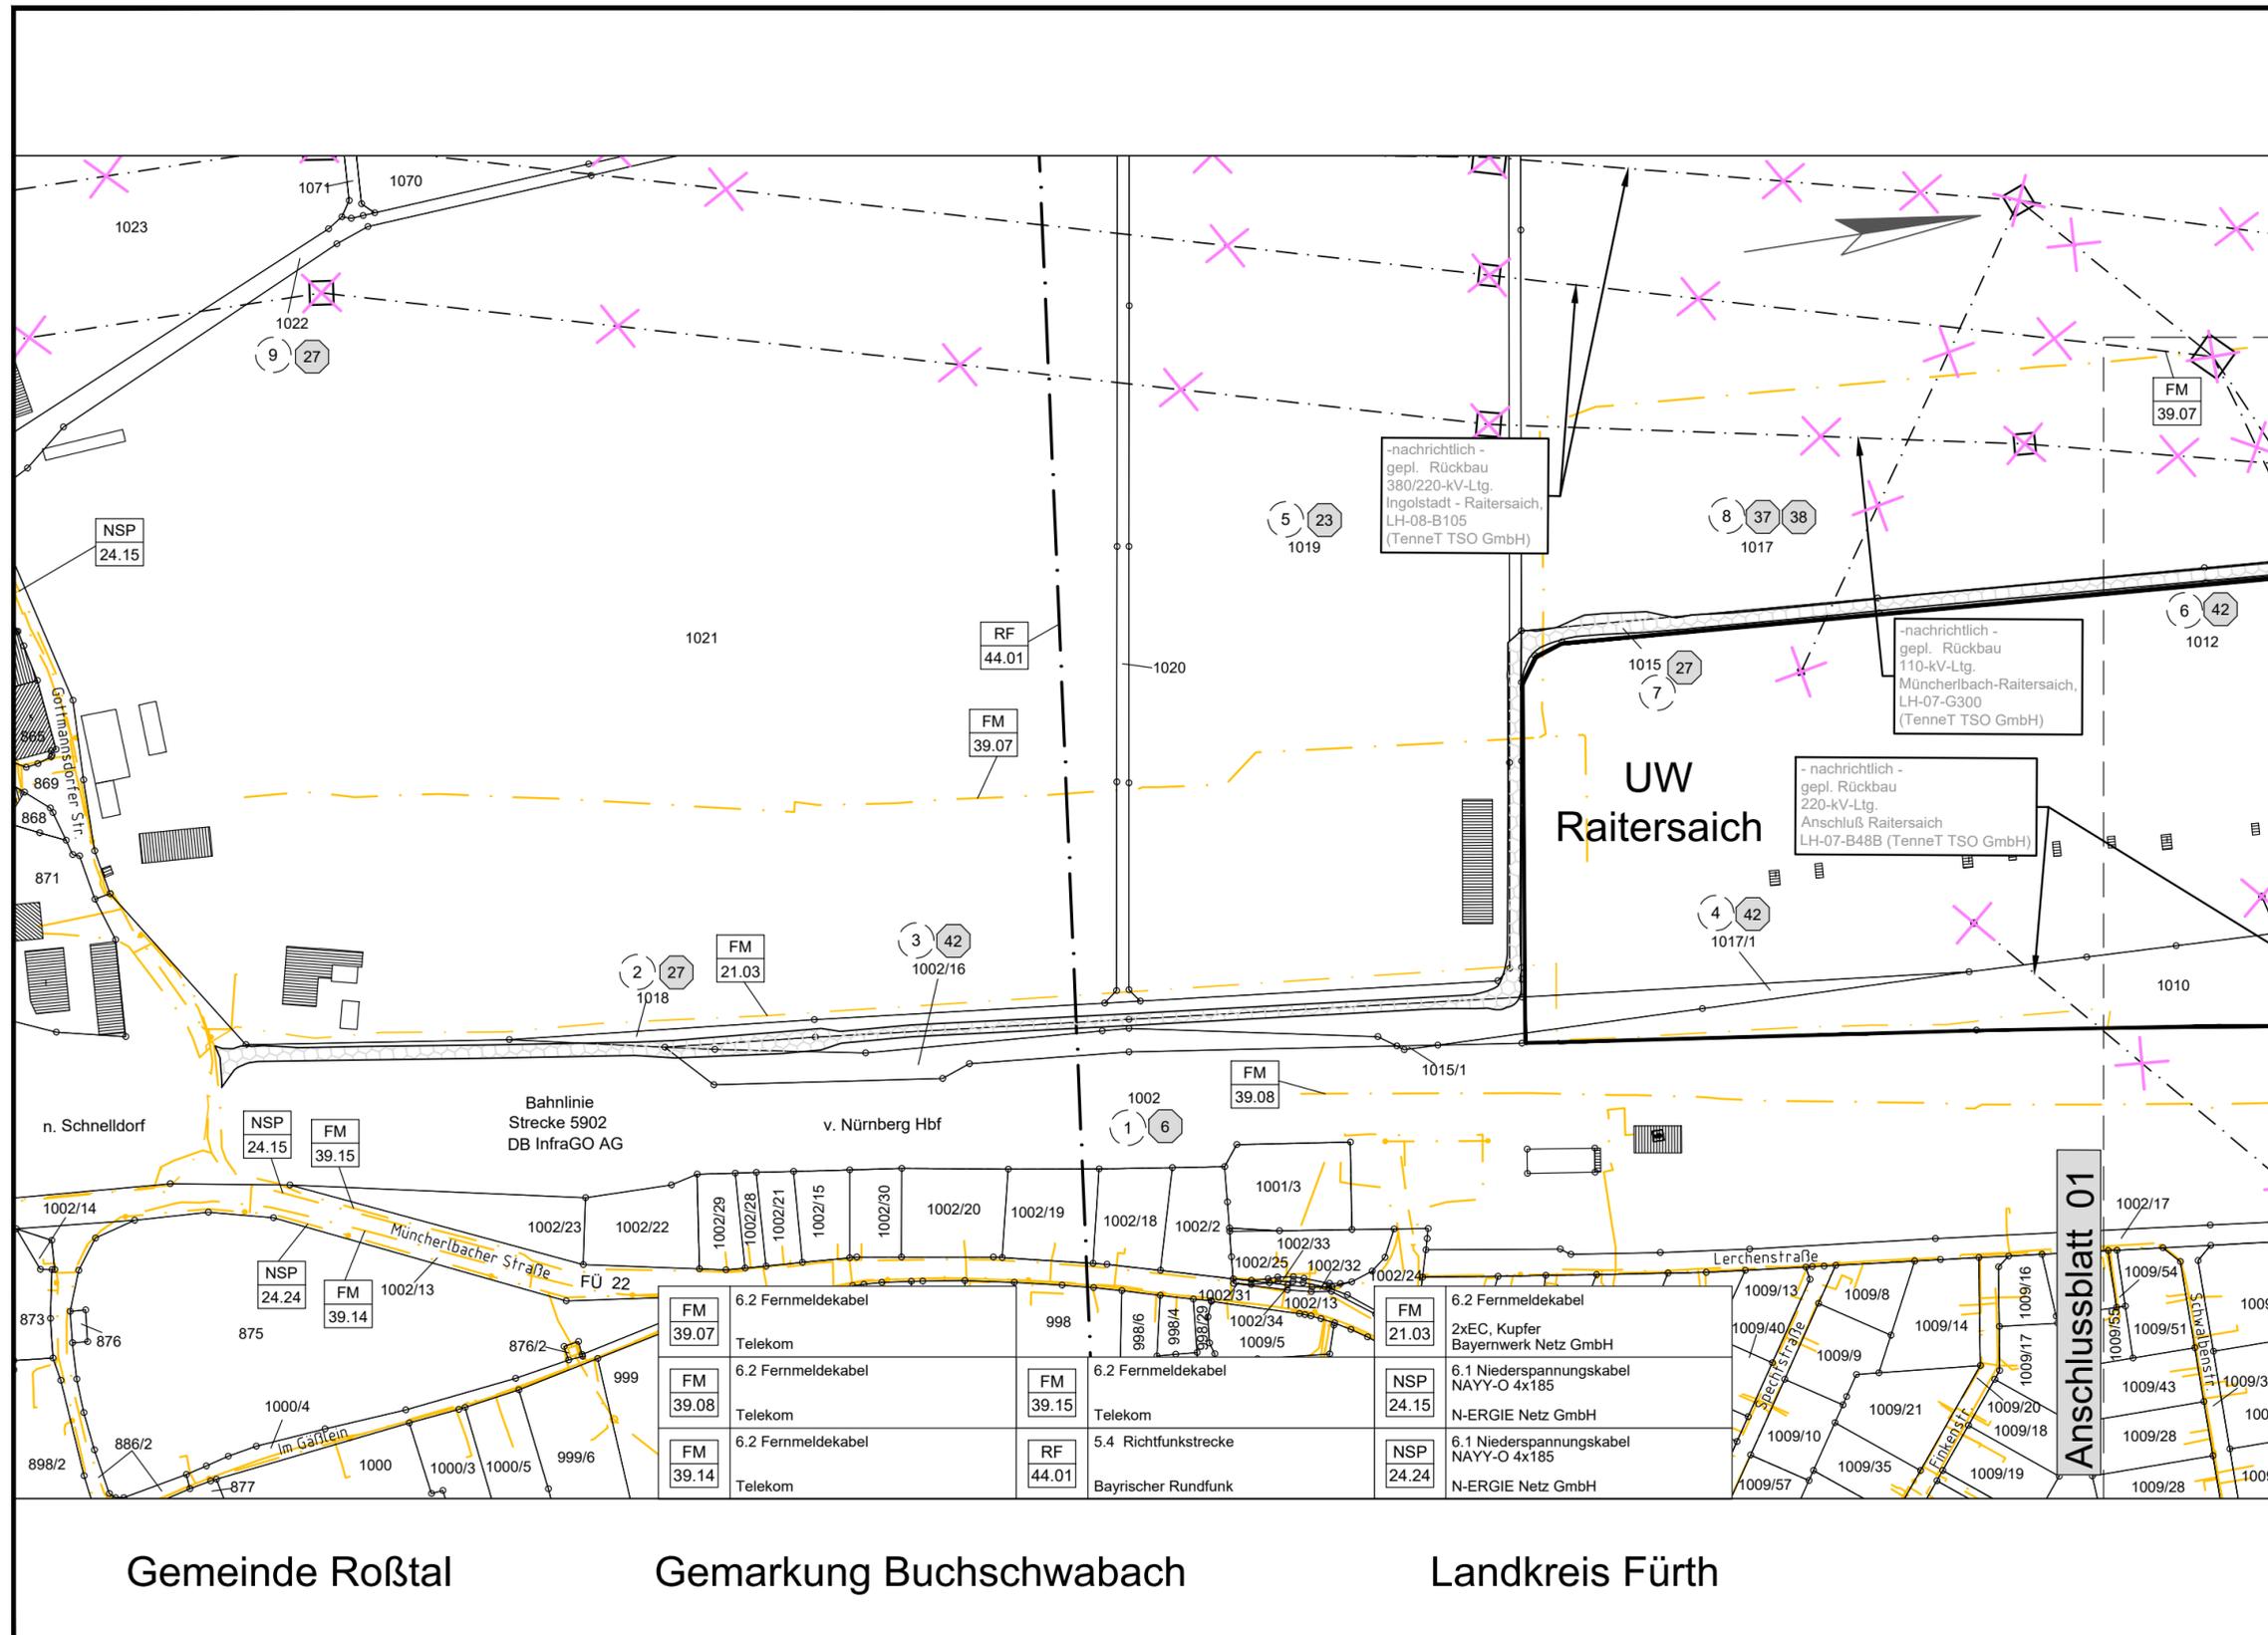

Gemeinde Roßtal

Gemarkung Buchschwabach

Landkreis Fürth

Anschlussblatt 01

Behördenvermerke: