


# Lage-/Rechtserwerbsplan

380-kV-Ltg. Raitersaich - Cadolzburg, LH-07-B120

Zuwegungen


Rückbau

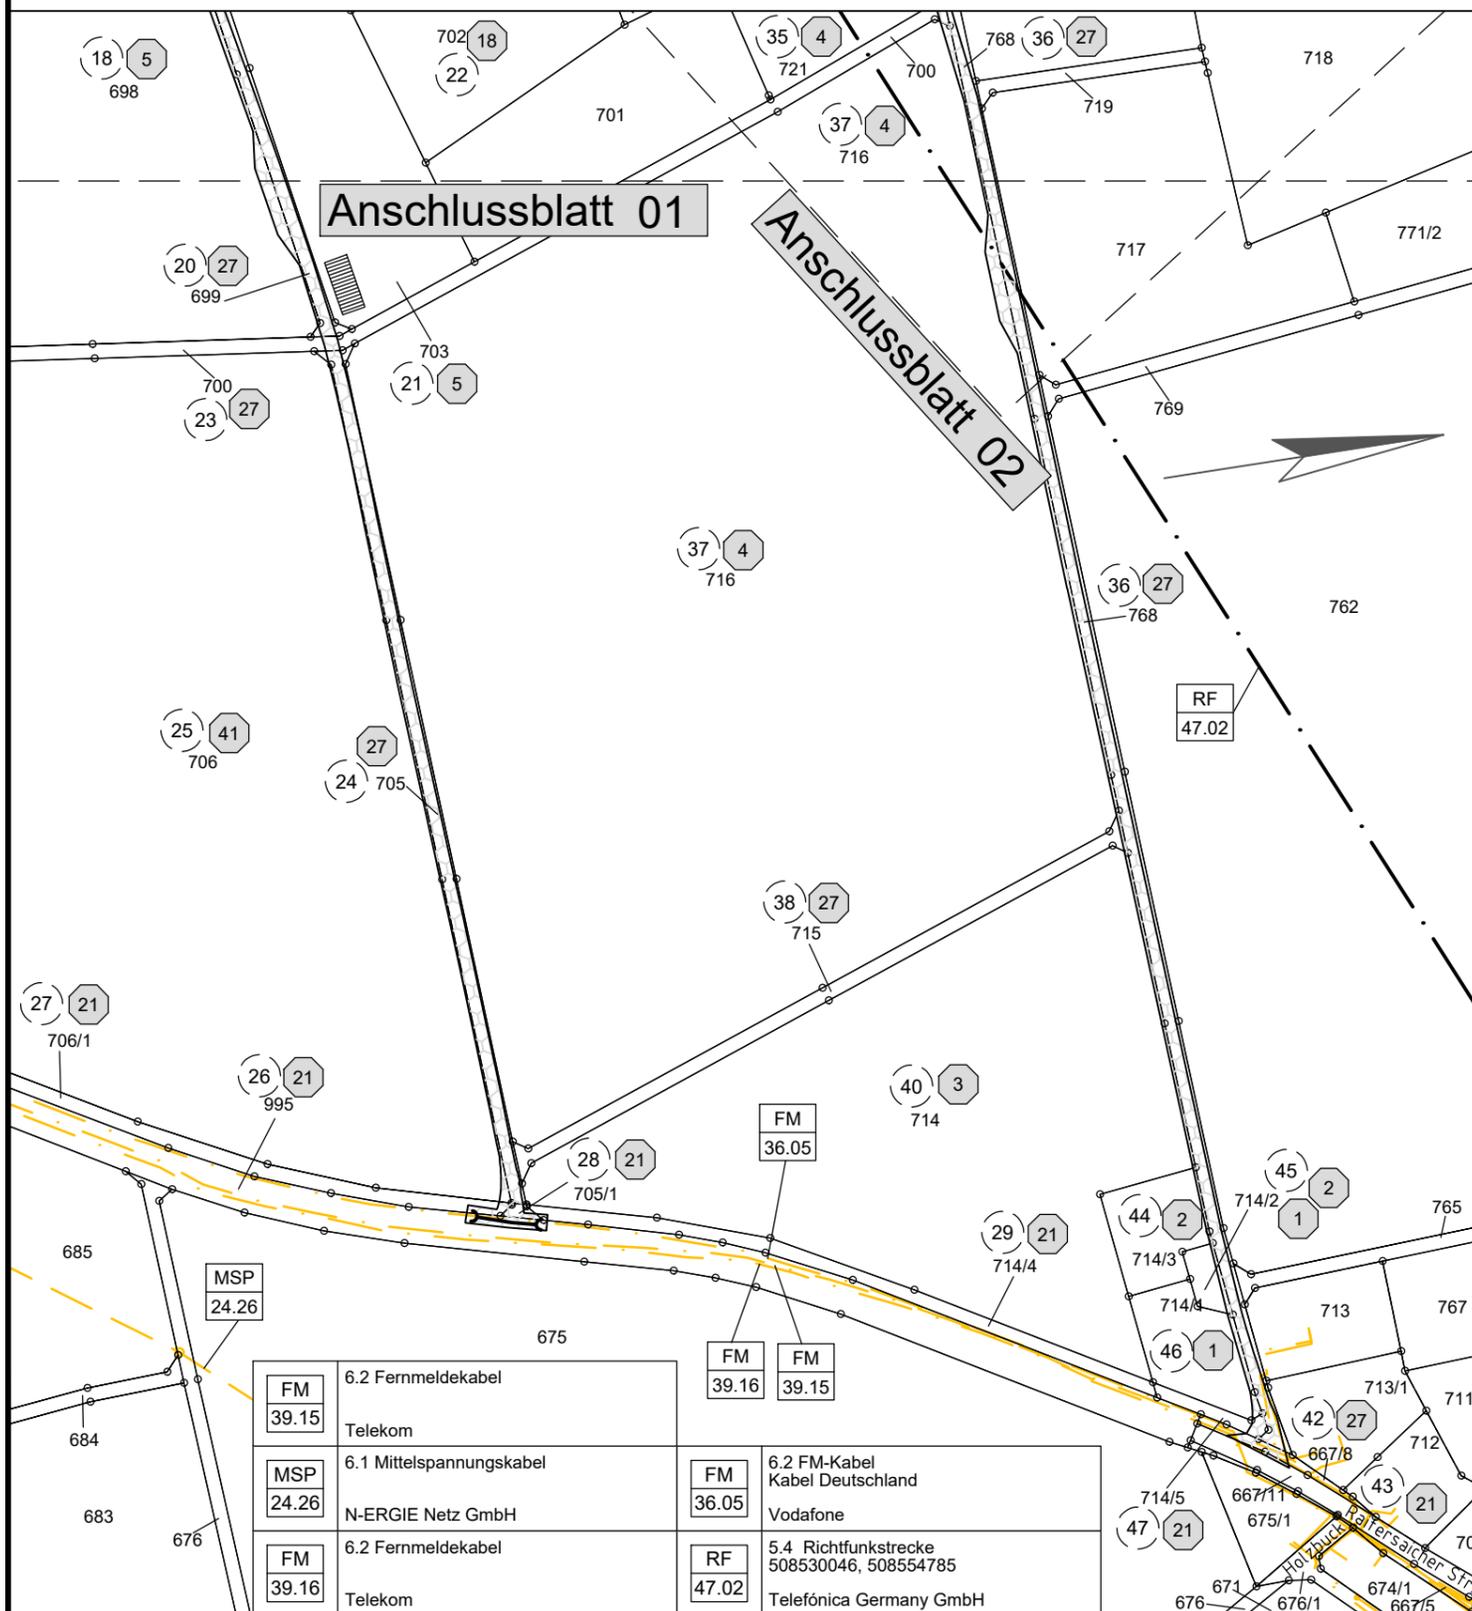

### Legende:

#### Trassenband

Masttyp 001 WA160-24,00  
 Mastnummer 002 T1-26,00  
 Feldlänge -325,01-

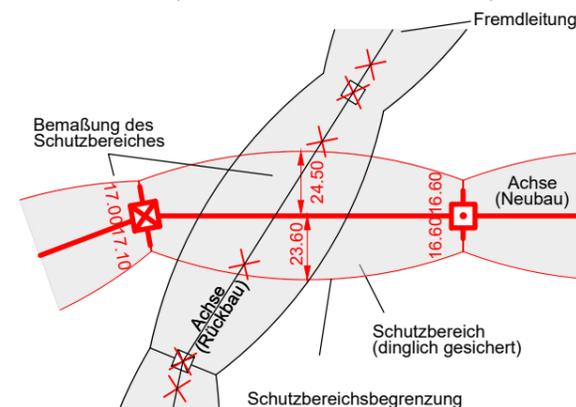

#### Grenzen

Land ————  
 Kreis ————  
 Stadt/Gem. ————  
 Gemarkung ————  
 Flurstück ————  
 Flurbereinigung ————

#### Fremdleitungen

Kabel ————  
 Freileitung ————  
 Rohrleitung ————  
 Richtfunk ————

#### Rechtserwerb:

— dauerhafte Flächeninanspruchnahme durch "dingliche Sicherung"  
 — bauzeitliche Flächeninanspruchnahme durch Neubau  
 — bestehende "dingliche Sicherung"  
 — bauzeitliche Flächeninanspruchnahme durch Rückbau  
 — bestehende "dingliche Sicherung" /dauerhafte Flächeninanspruchnahme durch Neubau  
 — bauzeitliche Flächeninanspruchnahme durch Provisorium  
 — nachrichtliche Darstellung von zurückzubauender Freileitung (separates Planfeststellungsverfahren)  
 — nachrichtliche Darstellung von neuzubauender Freileitung (separates Planfeststellungsverfahren)

1 Bauwerksnummer 5 Grundstücksordnungsnummer  
 6 Eigentümer 19 Neubau/Rückbau  
 7 Schlüsselnummer 37 Flurstücksnummer  
 8 Bauwasserhaltung 9 temp. Verrohrung  
 10 Abspannmast  
 11 Tragmast

Quellvermerk: © Geobasisdaten: Bayerische Vermessungsverwaltung 2023

## Planfeststellungsunterlage

Aufgestellt Bayreuth, 10.01.2025  
 gez. i.V. Julia Gotzler gez. i.V. Andreas Junginger

Behördenvermerke:

**eqos Energie**  
 Deutschland GmbH  
 Wolfentalstraße 29  
 D-88400 Biberach  
 Leitungsplanung

Maßstab: 1:2000  
 Einheit: Meter  
 Ausgabedatum: 24.10.2024

Datum	Name
Bearb. 24.10.2024	Maier
Gepr. 24.10.2024	Barg

Dokumentenart:

Status:



Zust.	Änderung	Datum	Name

Gemeinde Roßtal Gemarkung Buchschwabach Landkreis Fürth