

**Projekt**

Nordöstliche Leitungseinführung

**Ersatzneubau 380-kV Leitungseinführung UW Raitersaich\_West**

**380-kV-Ltg. Raitersaich - Cadolzburg, LH-07-B120**

**Planfeststellungsunterlage**

**Unterlage 6.1**

**Mastprinzipzeichnungen**

Antragsteller:



**TenneT TSO GmbH**

Bernecker Straße 70

95448 Bayreuth

Bearbeitung:




**Eqos Energie**

Riesaer Straße 100


04319 Leipzig

<b>Aufgestellt:</b>	TenneT TSO GmbH	Bayreuth, den
	gez. i. V. Julia Gotzler    gez. i. V. Andreas Junginger	10.01.2025
<b>Bearbeitung:</b>	EQOS Energie, gez. René Barg	
<b>Anlagen zum Dokument:</b>	-	
<b>Änderungs- historie:</b>	<b>Änderung:</b>	<b>Änderungsdatum:</b>

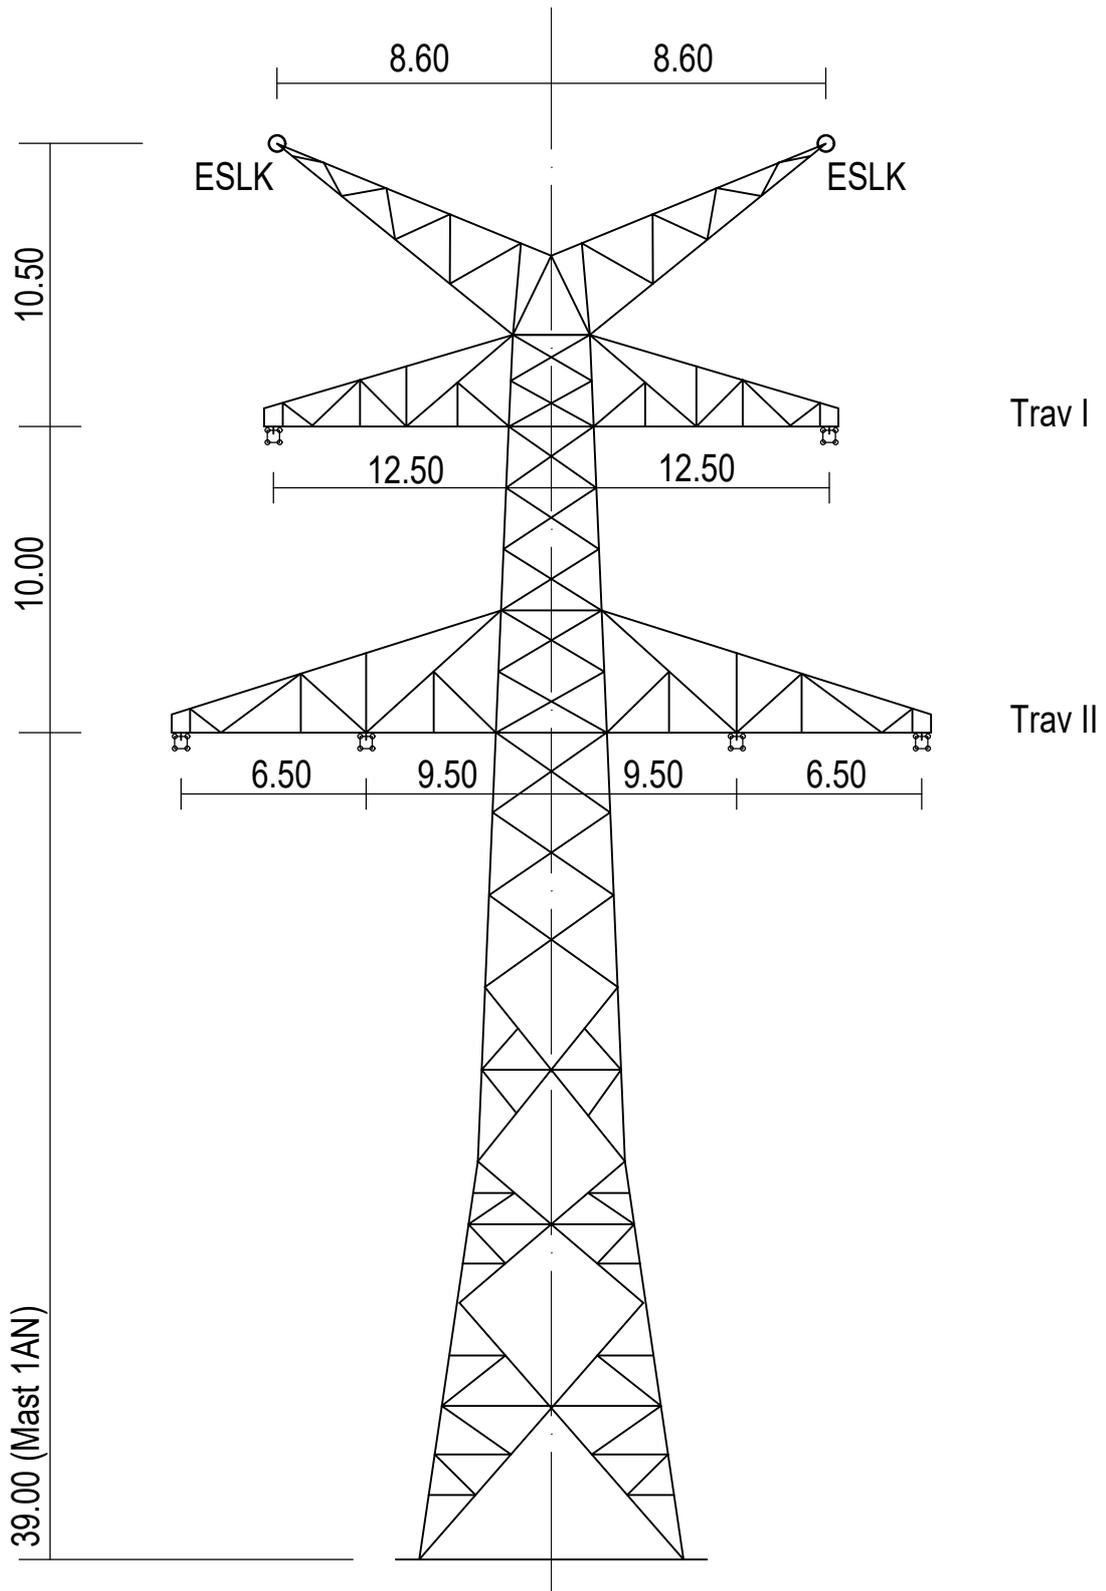


Mast Nr. 1AN

 Aufgestellt : Bayreuth TenneT TSO GmbH 10.01.2025 gez. i.V. Julia Gotzler gez. i.V. Andreas Junginger		erstellt von Leitungsplanung Wunder	geprüft von	Erstelldatum 24.10.2024	Format A4-H Maßstab ohne
	Zugehörigkeit <b>Planfeststellungsunterlage</b>				Ausgabedatum
	Dokumentenart		Status		
	Titel Mastprinzipzeichnung D-2-D-2018.3 Masttype WE/WAdiff140			Objekt LH-07-B120	
			Fremdnummer		Blatt 01/03

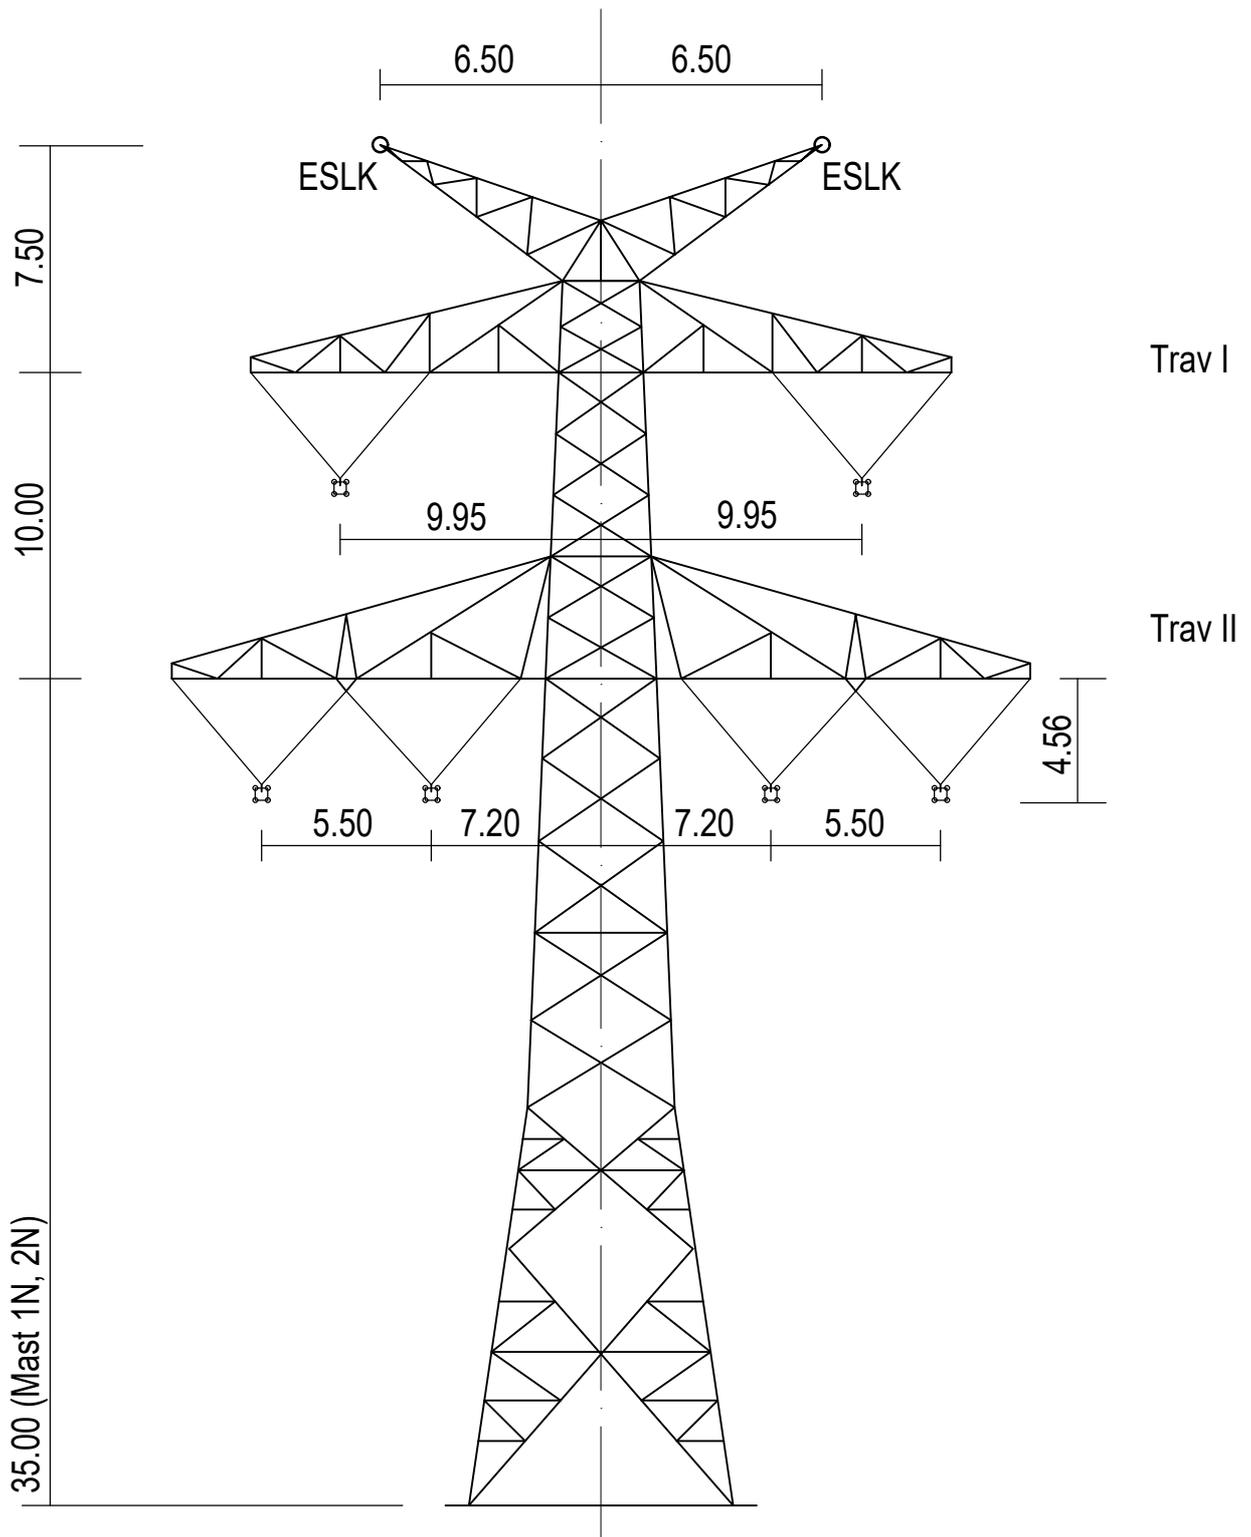

Mast Nr. 1N, 2N

 Aufgestellt : Bayreuth TenneT TSO GmbH 10.01.2025 gez. i.V. Julia Gotzler gez. i.V. Andreas Junginger		erstellt von Leitungsplanung Wunder	geprüft von	Erstelldatum 24.10.2024	Format A4-H Maßstab ohne
	Zugehörigkeit Planfeststellungsunterlage				Ausgabedatum
	Dokumentenart		Status		
	Titel Mastprinzipzeichnung D-2-D-2018.3 Masttype T1			Objekt LH-07-B120	
			Fremdnummer	Blatt 02/03	

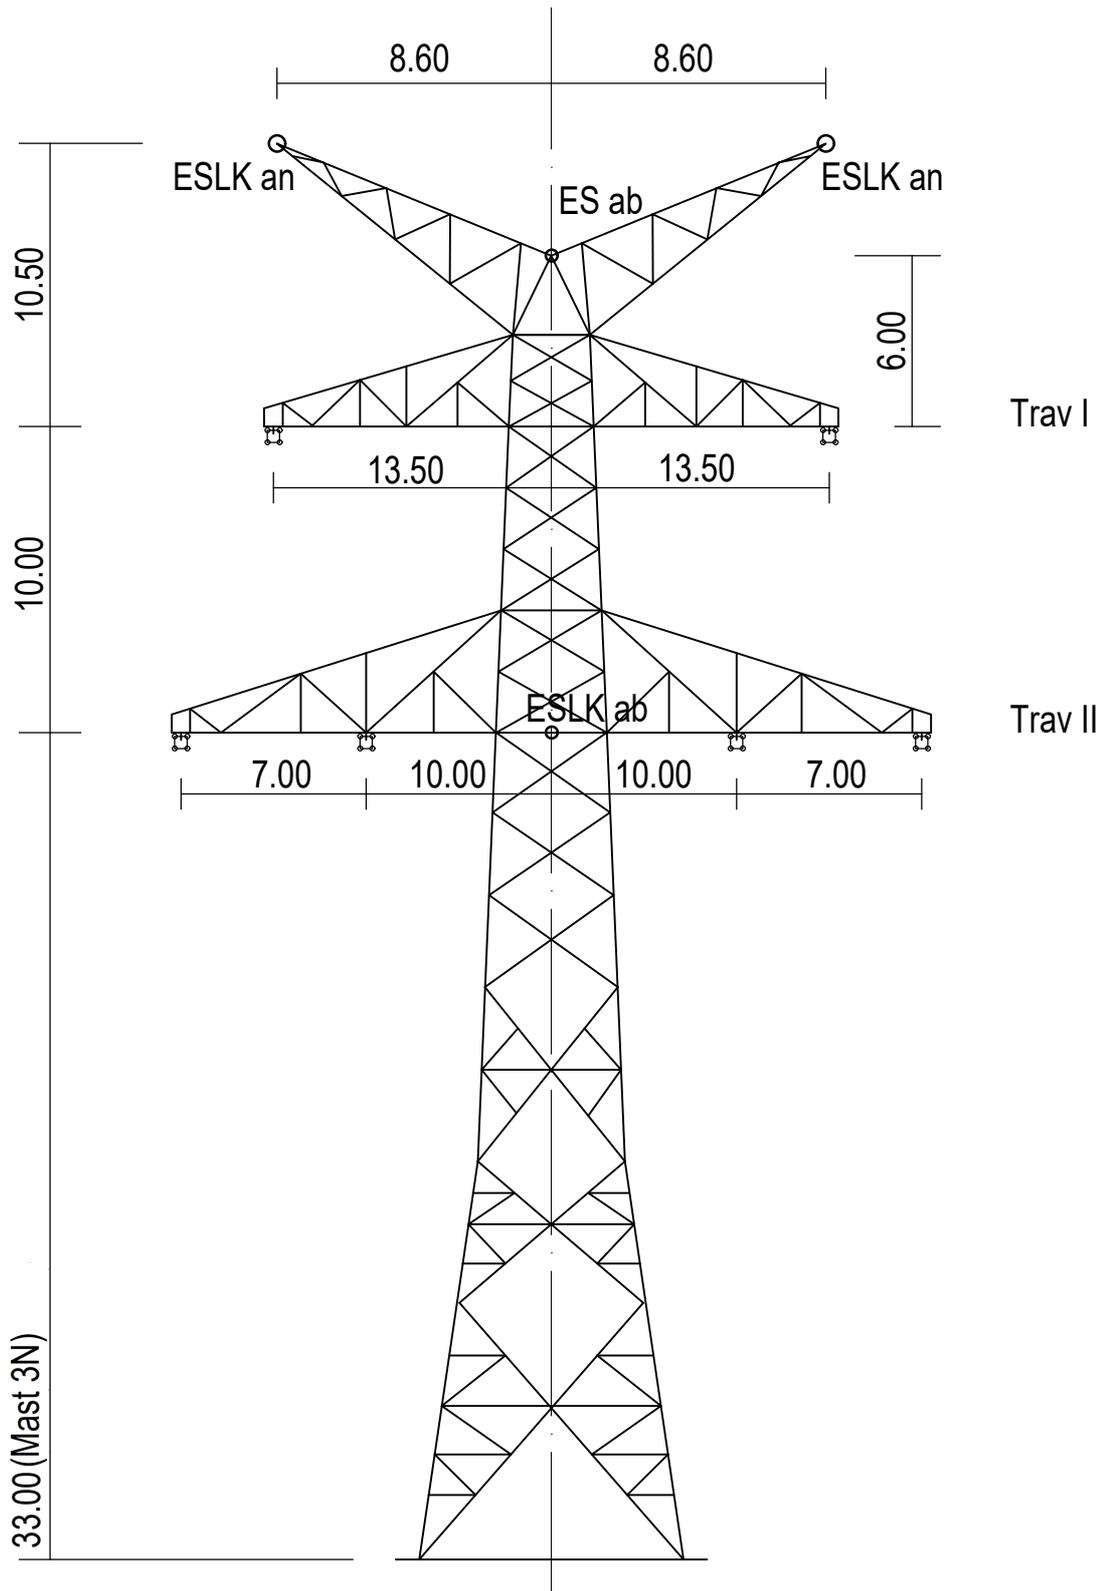

Mast Nr. 3N

 Aufgestellt : Bayreuth TenneT TSO GmbH 10.01.2025 gez. i.V. Julia Gotzler gez. i.V. Andreas Junginger		erstellt von Leitungsplanung Wunder	geprüft von	Erstelldatum 24.10.2024	Format A4-H Maßstab ohne
	Zugehörigkeit <b>Planfeststellungsunterlage</b>				Ausgabedatum
	Dokumentenart		Status		
	Titel Mastprinzipzeichnung D-2-D-2018.3 Masttype WE/WAdiff120			Objekt LH-07-B120	
			Fremdnummer		Blatt 03/03