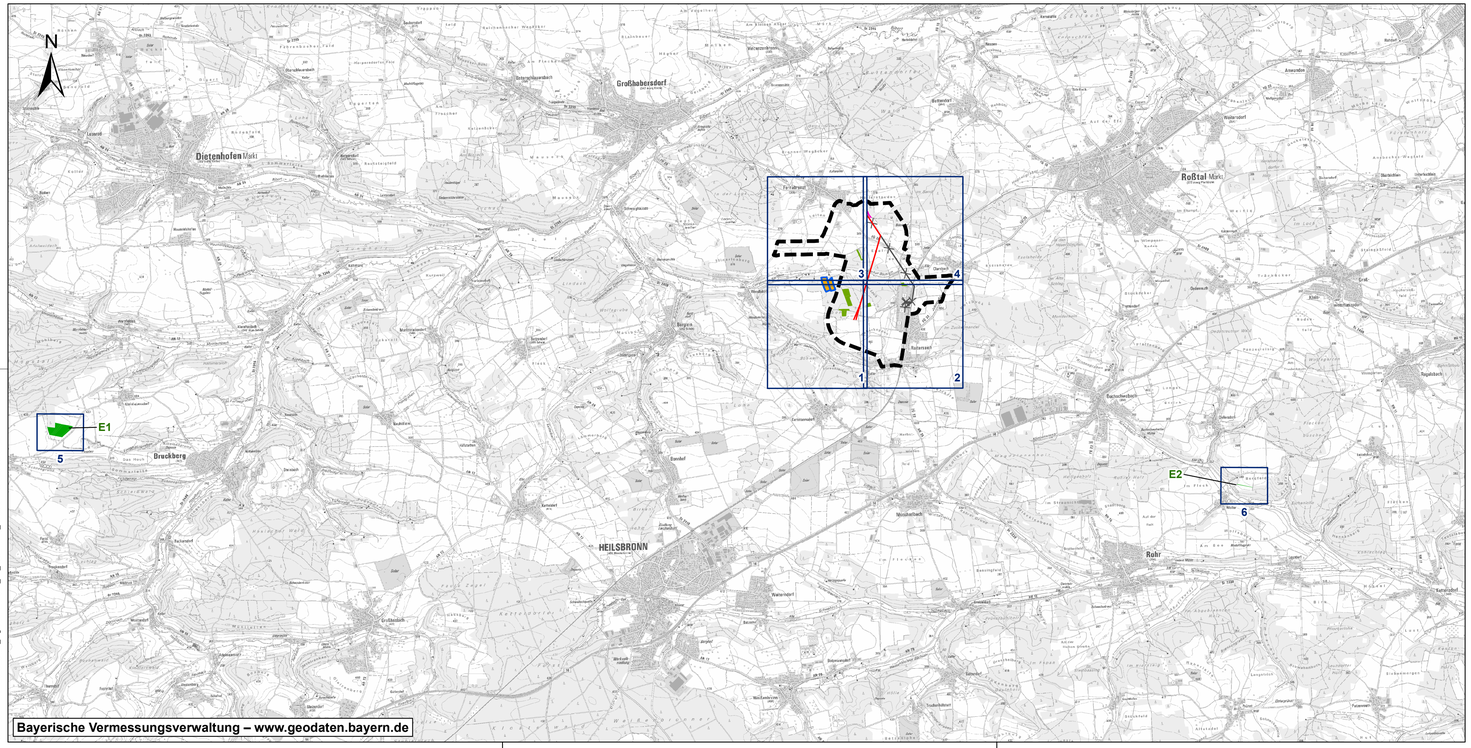

Baader Konzept
Stand: 2024
Pfad: J:\Projekte\2020\20120_1\gis\uim\241024_LE_NO\241120_Massnahmenuebersicht.mxd

Ausgleichs- und Ersatzmaßnahmen nach BayKompV

Ausgleichs- und Ersatzmaßnahmen mit Maßnahmennummer

Minderungsmaßnahmen nach § 43m EnWG

- M2.3 Anbringung von Fledermauskästen und Förderung von Baumquartieren
- M3.2 Habitatoptimierende Maßnahmen für die Haselmaus
- M4.3 Anlage von Zauneidechsen-Lebensräumen
- M5.6 Habitatoptimierende Maßnahmen für Höhlenbrüter

Vermeidungs- und Minimierungsmaßnahmen und Minderungsmaßnahmen auf den Eingriffsflächen im Nahbereich der Trasse sind nur in den Detailplänen (Unterlage 8.4.2) dargestellt.

Technische Planung

geplante 380 kV-Freileitung

Rückbau Bestandsleitung

Blattschnitte

1 LBP-Blattschnitte der Maßnahmenpläne im M 1:2.000

Nr.	Art der Änderung	Datum	Zeichen

Unterlagen zum Planfeststellungsverfahren

Vorhabenträger: TenneT TSO GmbH

Bernecker Straße 70
D-95448 Bayreuth

Ersteller:

bearbeitet:	Blocksdorf, Böckler	16.12.2024
gezeichnet:	Lehnert	16.12.2024
geprüft:	Schittenhelm	16.12.2024

Baader Konzept GmbH
Zum Schießwasen 7
91710 Gunzenhausen
Tel.: +49 9831 6193-0

Vorhaben: Nordöstliche Leitungseinführung

Ersatzneubau 380-kV Leitungseinführung UW Raitersaich_West

380-kV-Ltg. Raitersaich - Cadolzburg, LH-07-B120

Unterlage: **Landschaftspflegerischer Begleitplan**

Maßnahmenübersichtsplan

Unterlage / Blatt-Nr.:	**Unterlage 8.4.1 / Blatt 1**
Maßstab	**1:40.000**
Blattgröße	**970 x 297 mm**

Aufgestellt: Bayreuth, den 10.01.2025

gez. i.V. Julia Gotzler gez. i.V. Andreas Junginger