


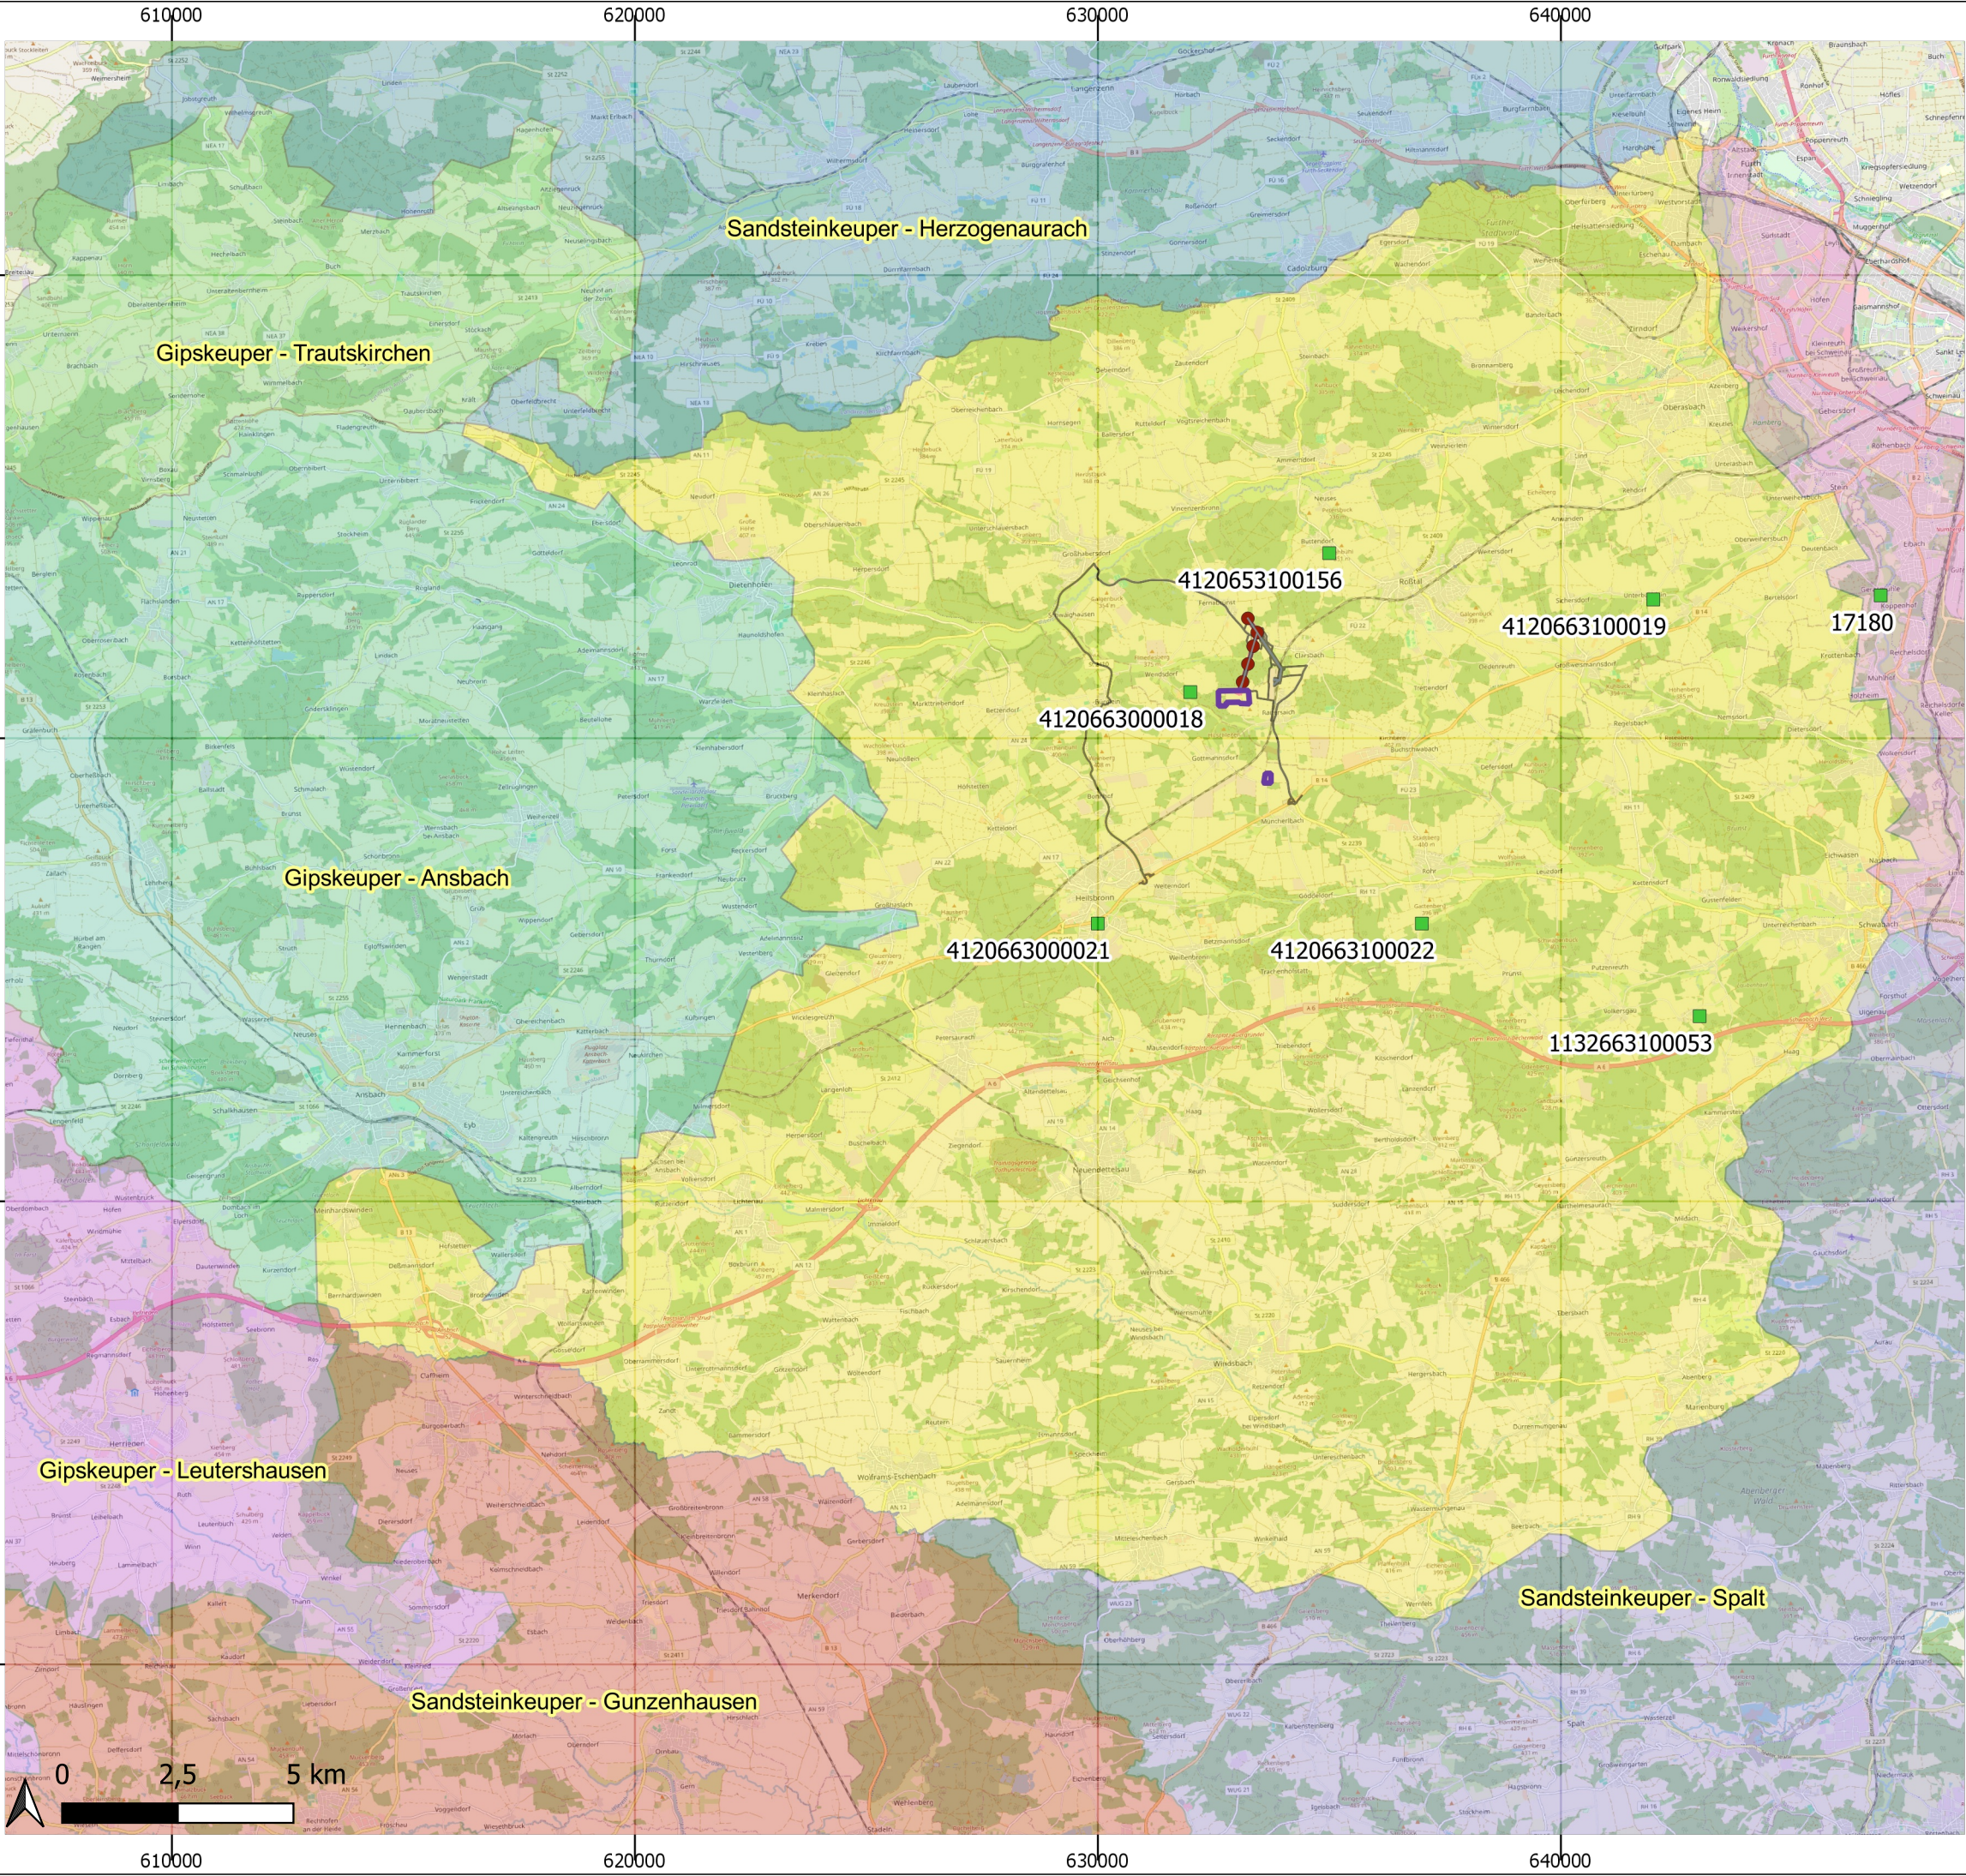

Legende

- GWM
- UW Raitersaich
- Leitungssachse
- Maststandort

GWK

- DEGB_DEBY_1_G058
- DEGB_DEBY_1_G064
- DEGB_DEBY_2_G005
- DEGB_DEBY_2_G007
- DEGB_DEBY_2_G010
- DEGB_DEBY_2_G017
- DEGB_DEBY_2_G018
- DEGB_DEBY_2_G081

Auftraggeber:  INGENIEUR-GESELLSCHAFT MBH		Auftraggeber: 	
Projekt: WRRL-Fachbeitrag UW Raitersaich Nordost LE-B120		bearbeitet: Vierling	gezeichnet: Vierling
Inhalt: Übersichtskarte der Grundwasserkörper mit Grundwassermessstellen		geprüft: Pohl	Anlage 2
Maßstab: 1:140.000	Stand: 09/2024	30230086	