


S:\Projekte\8000\8826_SM_BSK-Juraleitung_A070_TenneT\Objekt\GIS\QGIS\01_project\8826_Juraleitung_241029_SM.qgz
Anl01_Ubersicht_25_LE_NÖ

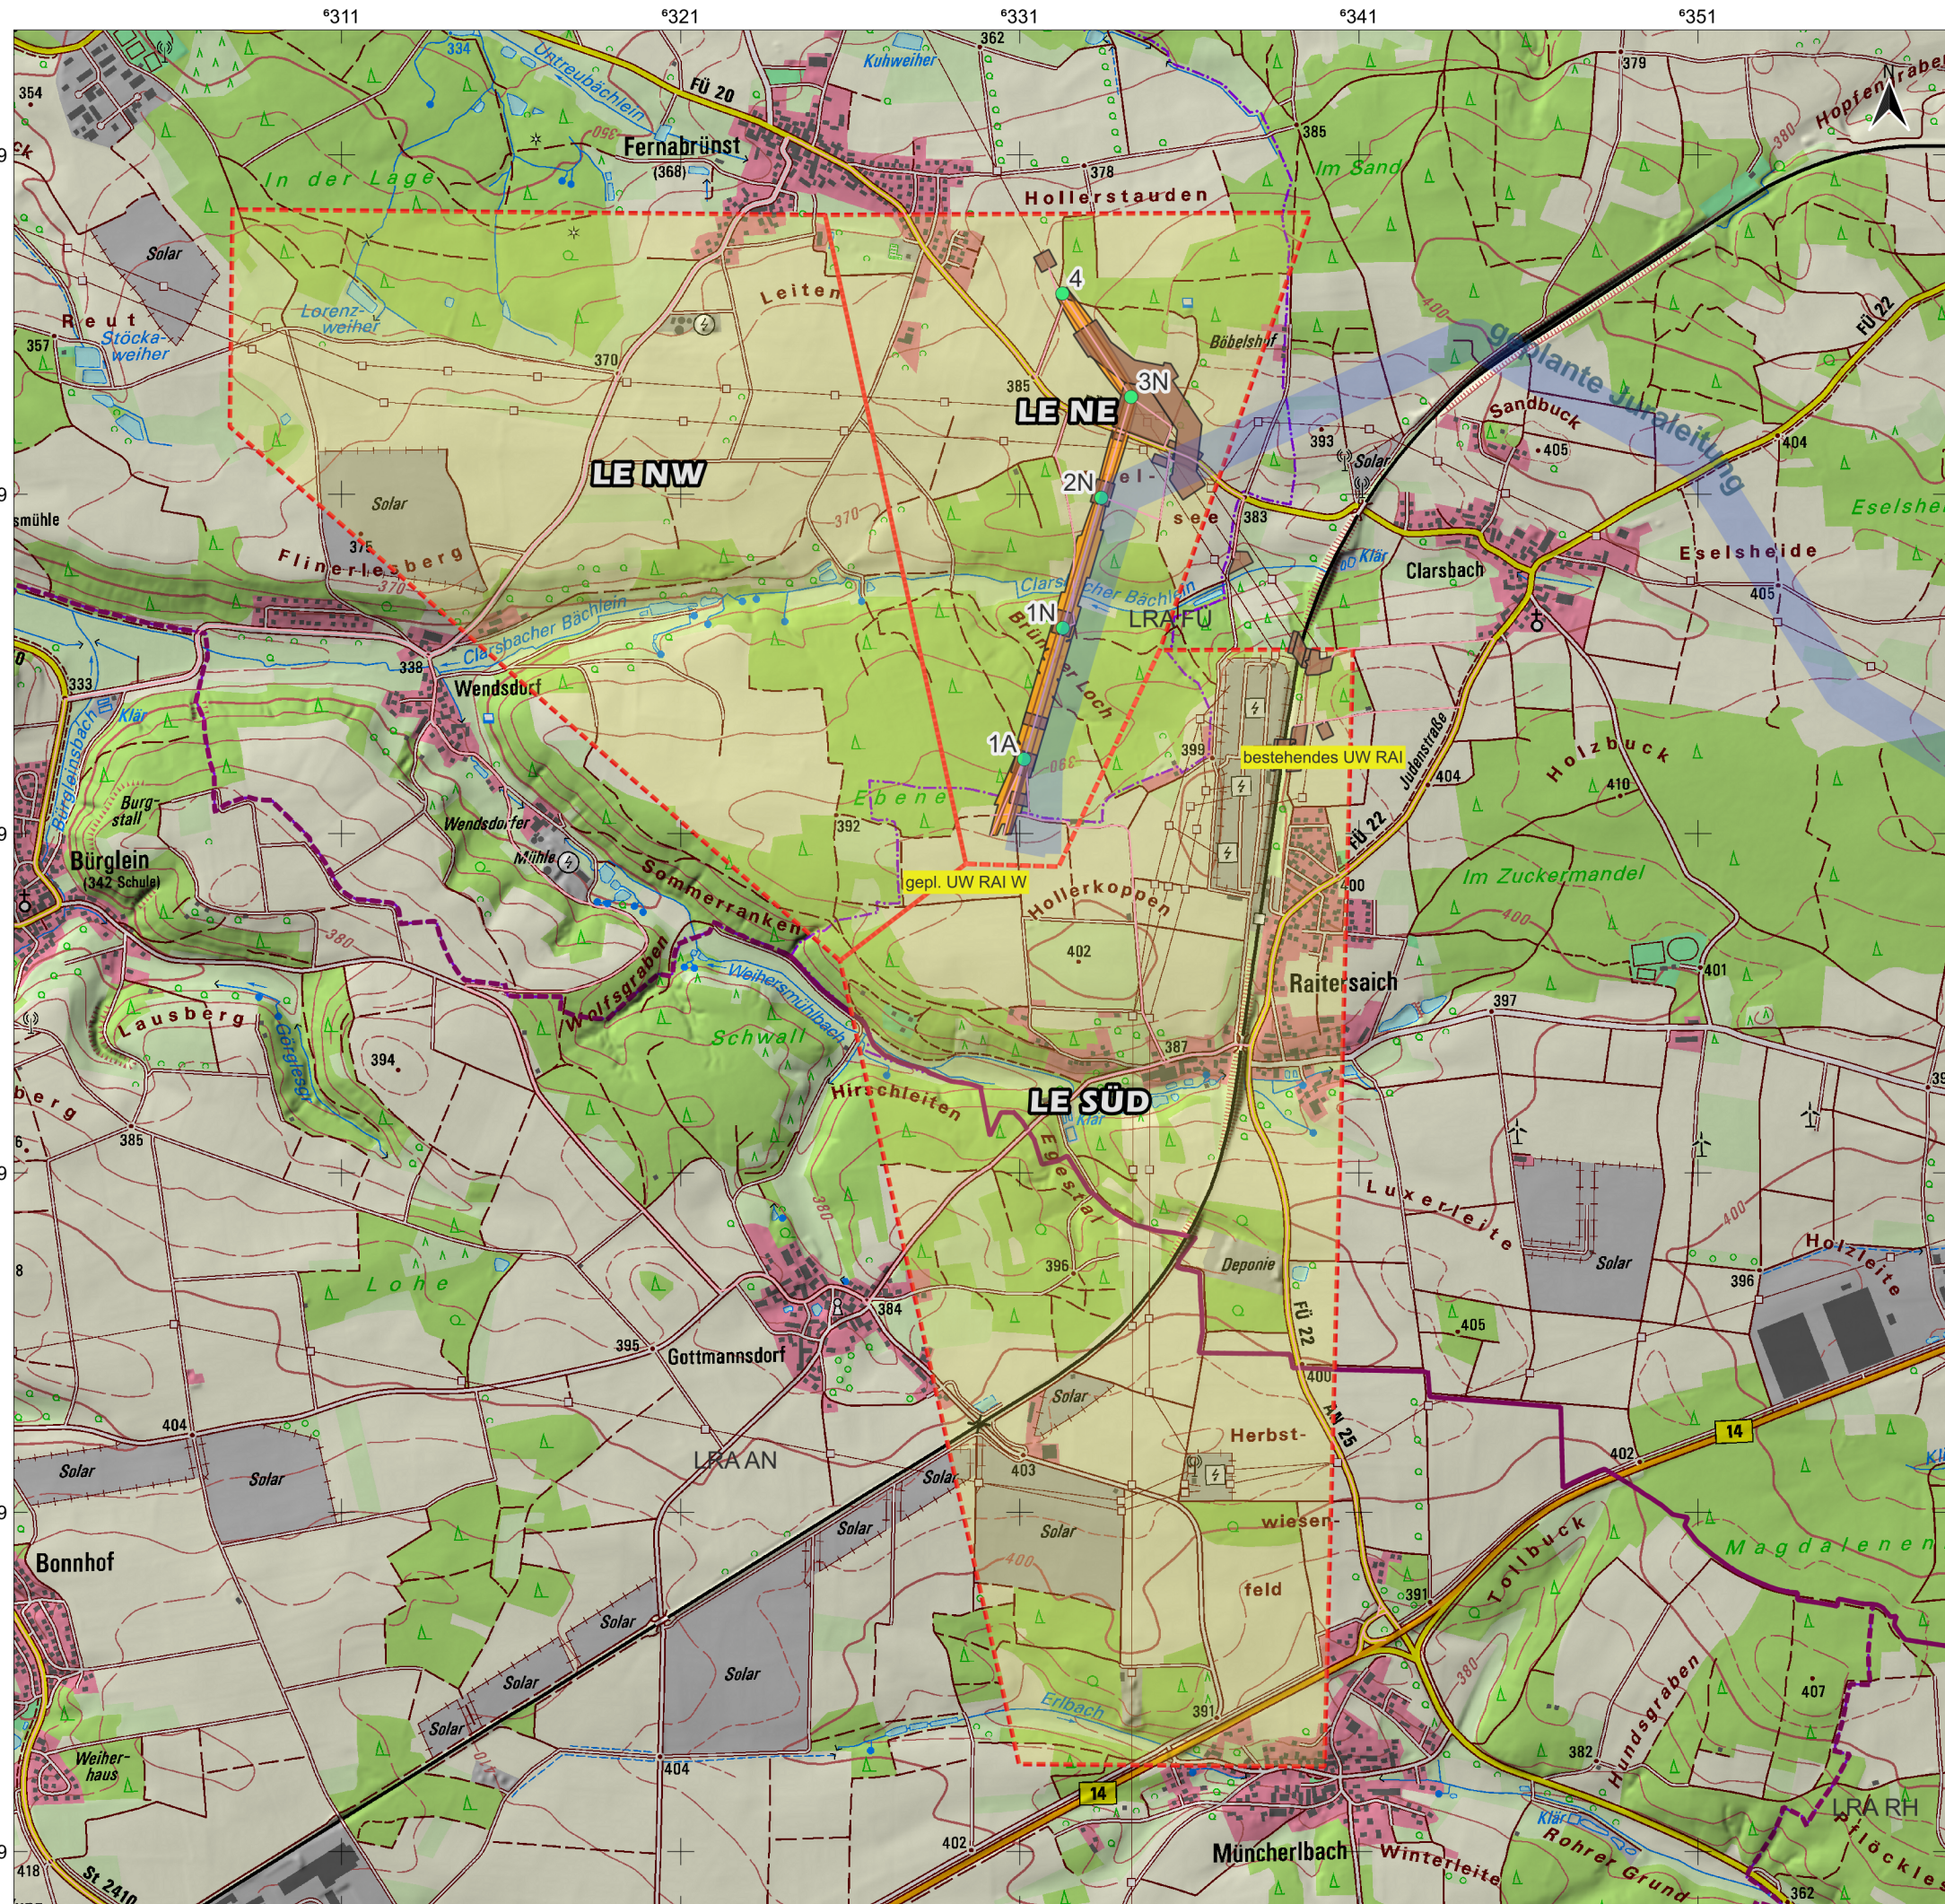

- Legende
- Leitungseinführungabschnitte (LE)
 - gepl. Leitungsachse
 - Mastneubau
 - Landkreisgrenze
 - Bezirksgrenze


Quelle: Schummerung (BGK)
Topographie (Bayerischen Vermessungsverwaltung), BE-Flächen (TenneT TSO)

Auftraggeber TenneT TSO GmbH Bernecker Straße 70, 95448 Bayreuth	
Auftragnehmer JENA-GEOS-Ingenieurbüro GmbH Saalbahnhofstraße 25c, 07743 Jena Tel.: +49 3641 4535-0; Fax: +49 3641 442806 E-Mail: info@jena-geos.de	

Objekt Leitungseinführung Umspannwerk Raitersaich W
Projekt Unterlage: Grundsätze zum Bodenschutz

Lage des Vorhabens

Topographische Karte (DTK25) und die Trassenverläufe zum geplanten UW Raitersaich W

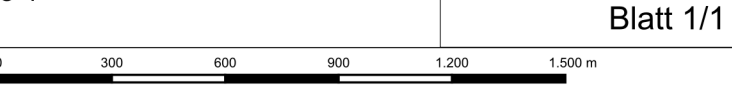

Maßstab 1 : 20.000	Anlage 1.1
Author: S. Meszner GIS Bearbeiter: S. Meszner	Projekt-Nr.: 8826 Datum: 28.10.2024 Version 1