

ohne Ausrundung
km 0+000.000
h TS = 409.138 m

H = 500.000 m
T = 12.500 m
f = 0.156 m
km 0+032.236
h TS = 408.332 m

ohne Ausrundung
km 0+095.068
h TS = 409.903 m





H = 500.000 m
T = 12.500 m
f = 0.156 m
km 0+095.068
h TS = 409.903 m

ohne Ausrundung
km 0+000.000
h TS = 409.941 m

H = 500.000 m
T = 12.500 m
f = 0.156 m
km 0+024.803
h TS = 409.321 m

ohne Ausrundung
km 0+125.664
h TS = 409.941 m

H = 500.000 m
T = 12.500 m
f = 0.156 m
km 0+087.635
h TS = 410.892 m

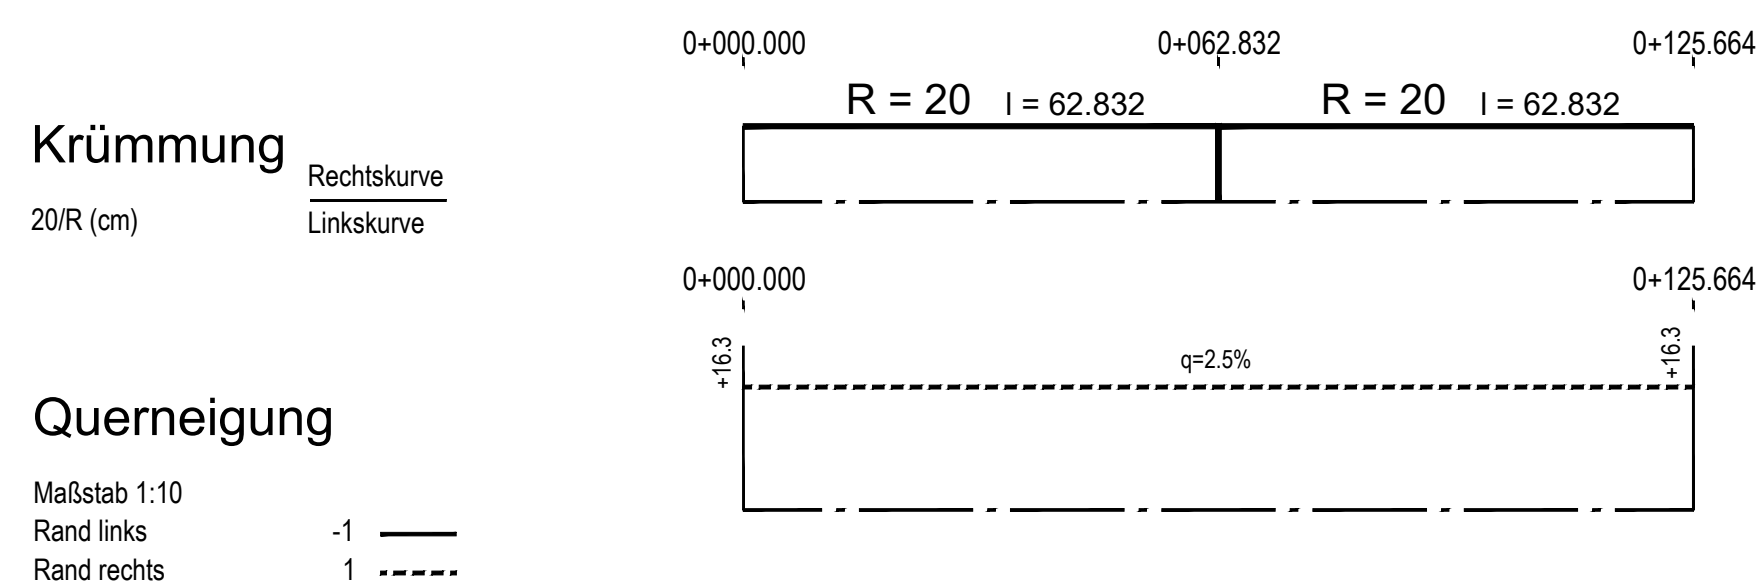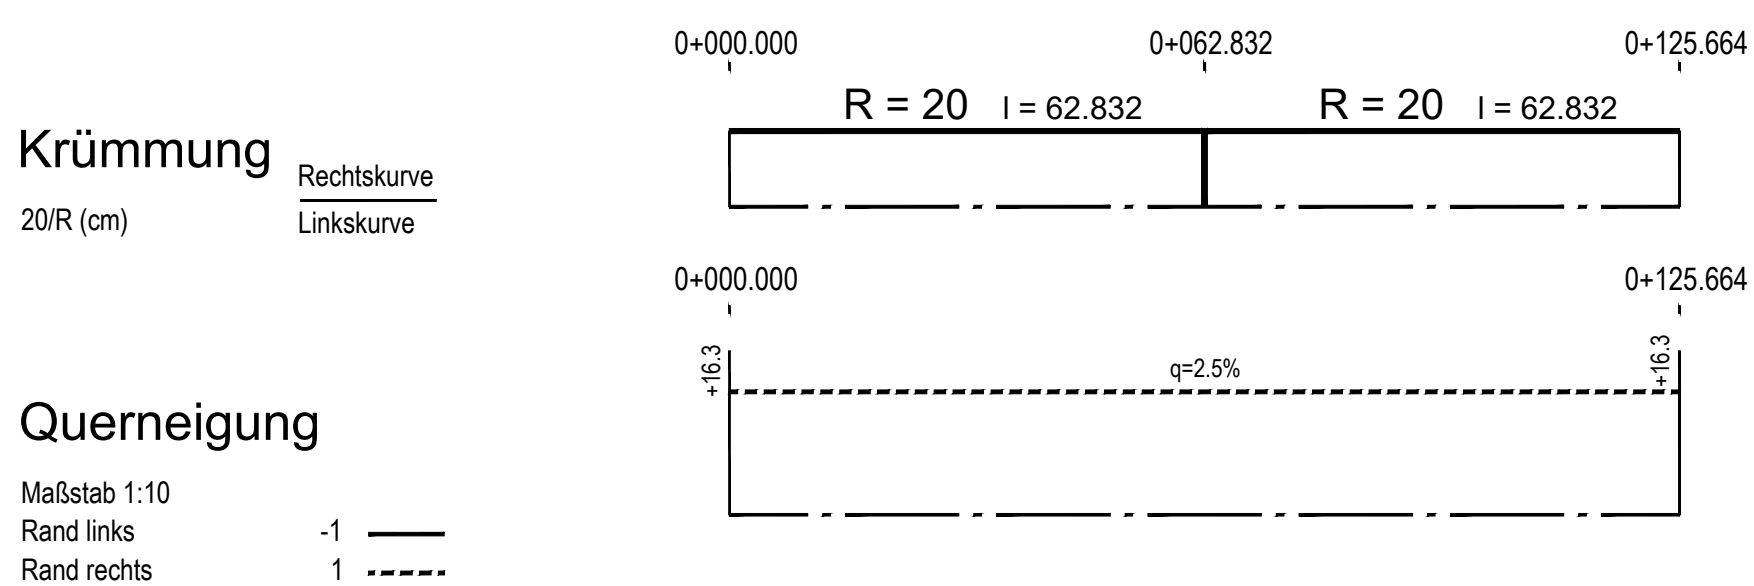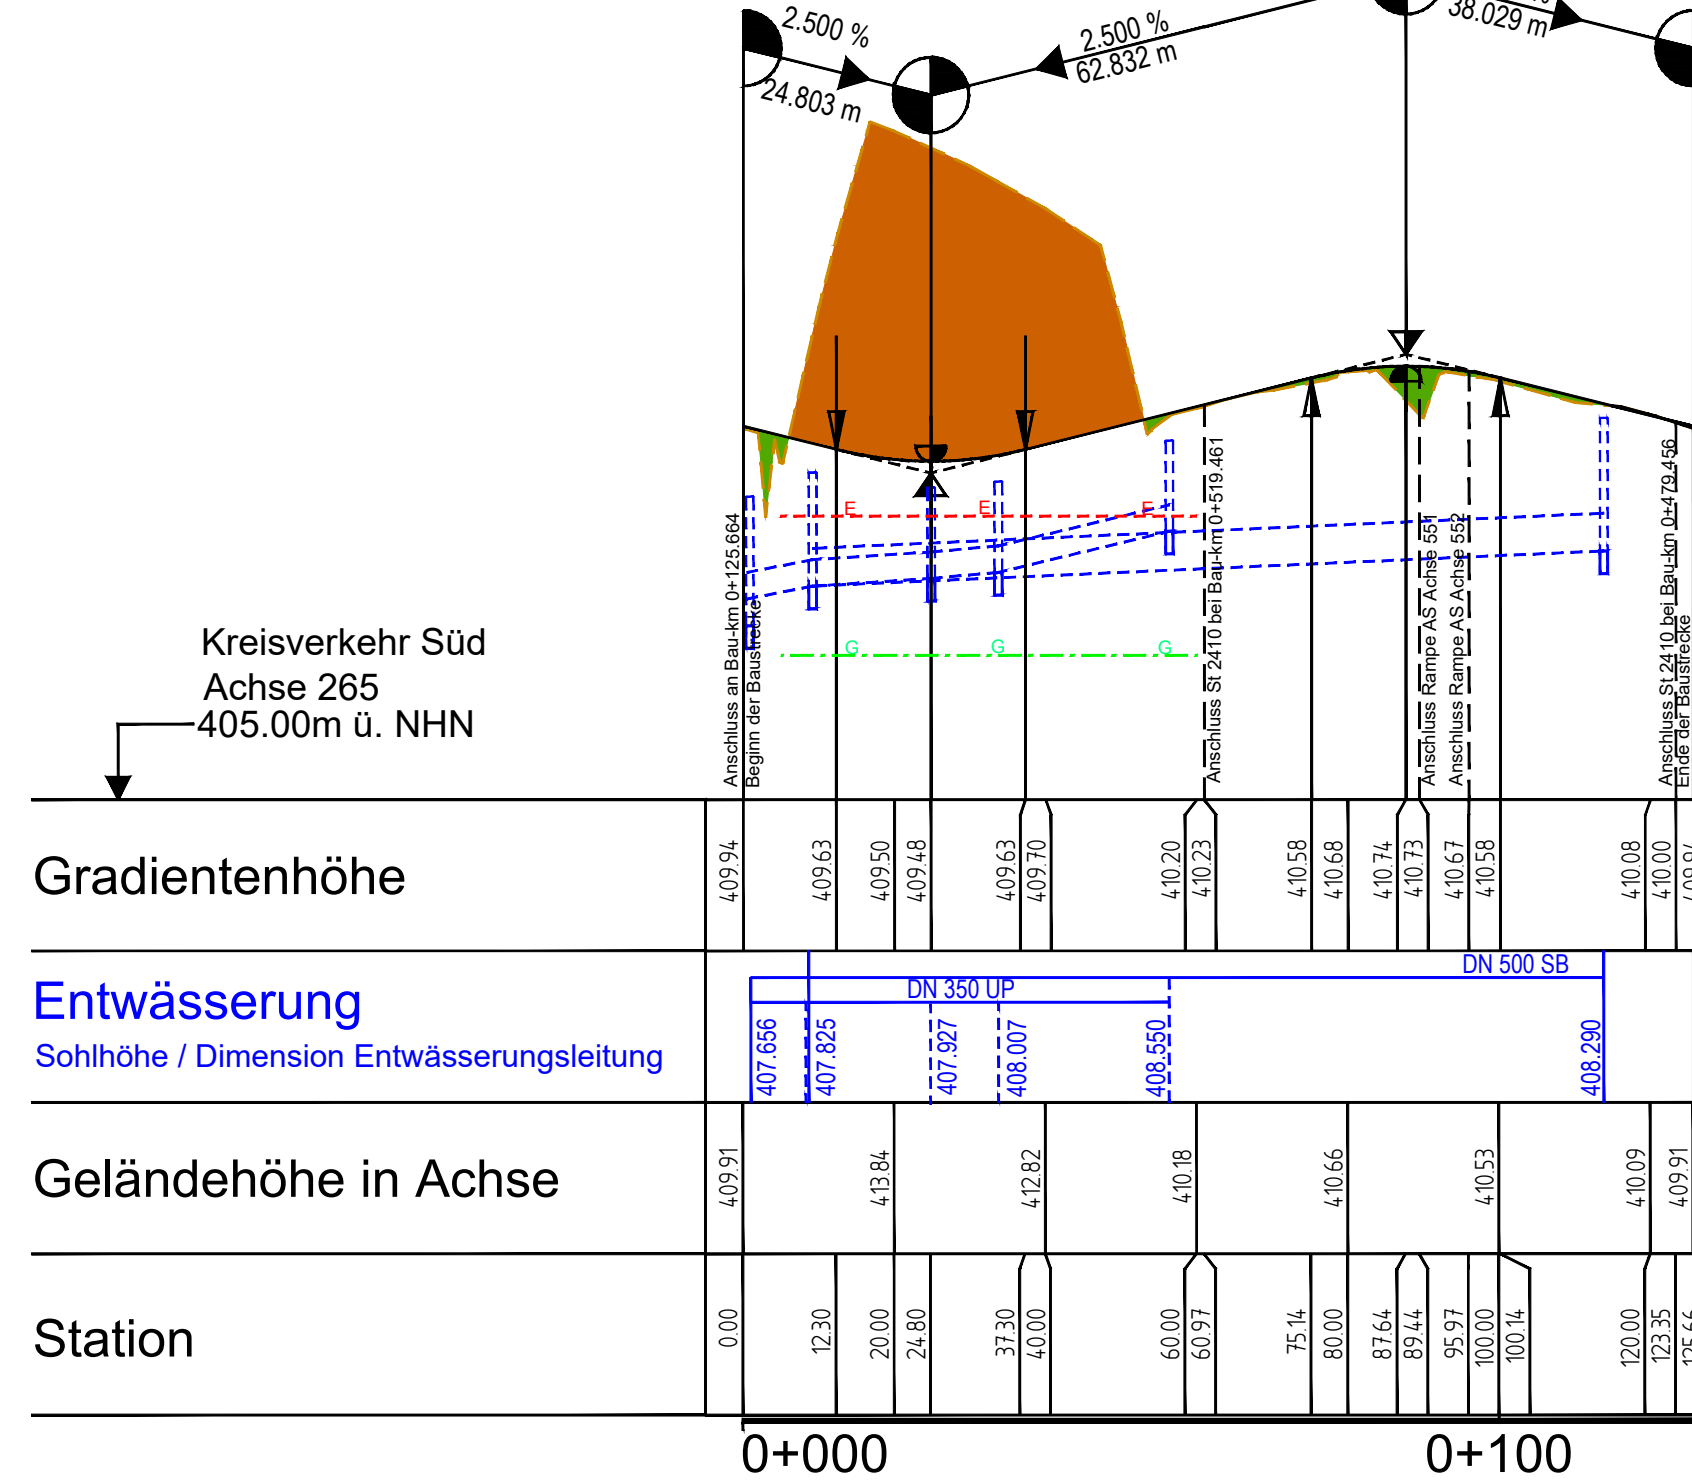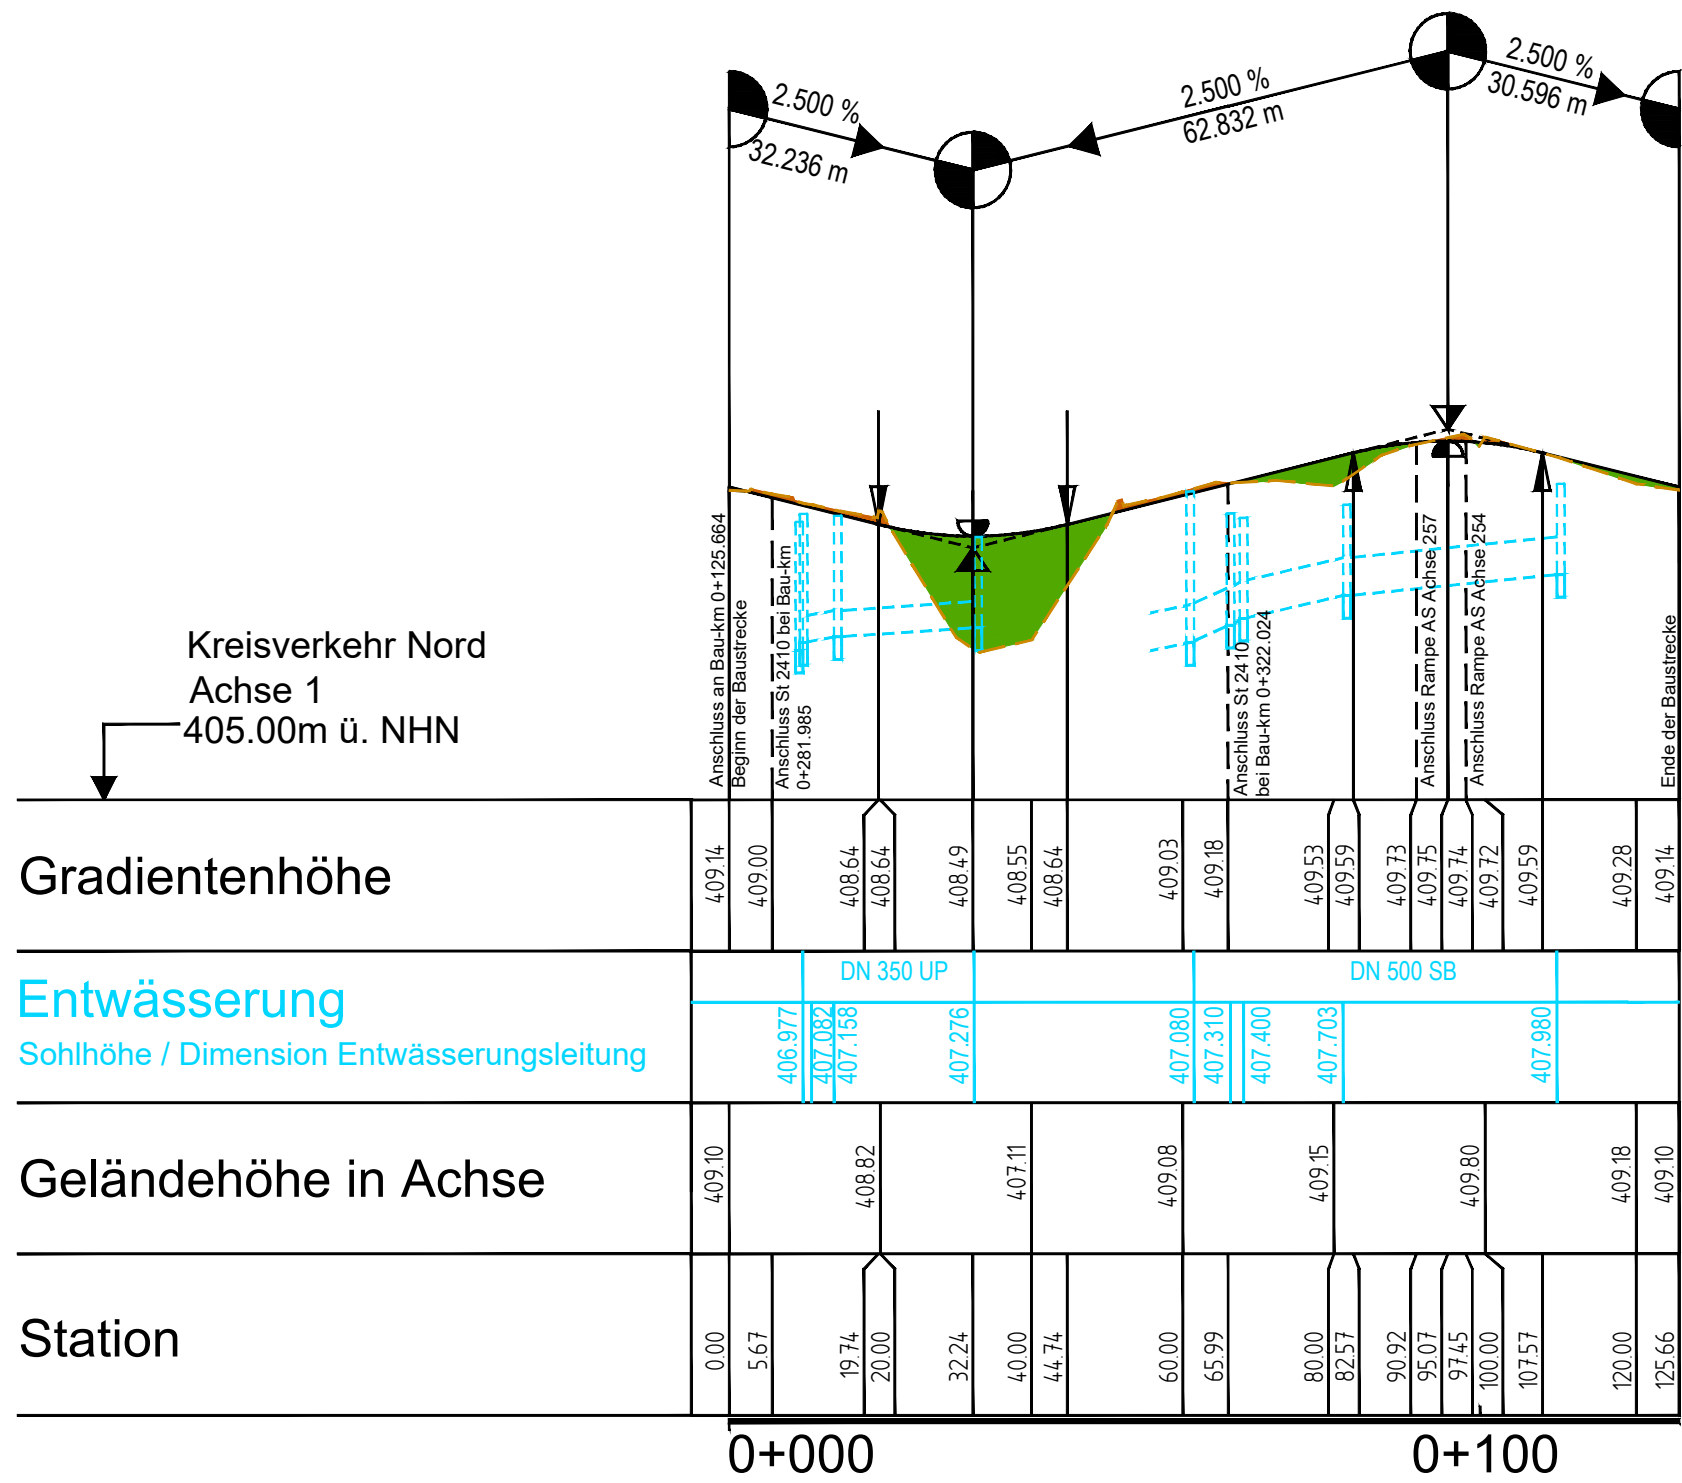

ZEICHENERKLÄRUNG

- Versorgungseinrichtungen**
- Gradientenhochpunkt
 - Gradiententiefpunkt
 - Ausrundungsbeginn Kuppe/
Ausrundungsende Wanne
 - Trinkwasserleitung
 - Gasleitung
 - E-Freileitung
 - E-Leitung
 - Fernmeldeleitung
 - Schmutzwasserleitung
 - BAB Kabel -geplant-
- Lärmschutz**
- Damm in Achse
 - Einschnitt in Achse
 - Gelände in Achse
 - Lärmschutzwall rechts
 - Lärmschutzwall links
 - Lärmschutzwand rechts
 - Lärmschutzwand links
- Entwässerung**
- Schacht links
 - Schacht rechts
 - Rohrleitung links
 - Rohrleitung rechts
- Neigungsbrechpunkt
mit Angaben von:
Ausrundungshalbmesser,
Tangentenlänge,
Stichhöhe,
Bau-km,
Höhe Tangentenschnittpunkt
- Längsneigung und
Abstand zum nächsten
Neigungsbrechpunkt

Die Autobahn
Niederlassung Nordbayern
Flaschenhofstraße 55, 90402 Nürnberg

bearbeitet A221 Nov. 2023 Fri
freigegeben A22 Nov. 2023 Zel
Projekt-Nr. A.02167.40

3			
2			
1			
Nr.	Art der Änderung	Datum	Zeichen

Lagesystem	Gauss-Krüger	Stand	Kataster
Höhensystem	DHHN 2016	Bestandsvermessung	

FESTSTELLUNGSENTWURF

Die Autobahn GmbH des Bundes

Unterlage / Blatt-Nr.: 6.2 / 3
Höhenplan
AS Neuendettelsau
Kreisverkehre (Nord und Süd an der St 2410)
Maßstab: 1 : 1000/100

Straße / Abschn.-Nr / Station: A6 / 240 / 0,507 - A6 / 260 / 5,104
PROJIS-Nr.: 09 000202 40

Bundesautobahn A 6 Heilbronn - Nürnberg
Abschnitt östlich AS Lichtenau bis östlich Triebendorf
6-streifiger Ausbau von Bau-km 754+000 bis Bau-km 764+993

Aufgestellt: 12.12.2023
Geprüft: 12.12.2023

Niederlassung Nordbayern
Abteilung A2
i.A. Zeller, Teamleiter

Niederlassung Nordbayern
Abteilung A2
i.A. Stadelmaier, Abteilungsleiter