

BW Nr: 6730 704
BW 754a
 Unterführung der GVS
 Büschelbach - Immeldorf
Bau-km 754+022.545
(Achse 300 0+311.782)
 KrW = 96,728 gon LW = 9,60 m
 Br. zw. d. Gel. = 42,50 m LH ≥ 4,50 m
 MLC 50/50-100

Darstellung nachrichtlich
 Lärmschutzwand
 Fahrtrichtung Nürnberg
Bau-km 754+000 - 754+320
 L = 320 m, H = 5,00 m
 über Gradiente

H = 5400.000 m
 T = 128.631 m
 f = 1.532 m
 km 0+432.416
 h TS = 399.952 m

ZEICHENERKLÄRUNG

Gradientenhochpunkt
 Gradiententiefpunkt
 Ausrundungsbeginn Kuppe/
 Ausrundungsende Wanne

Damm in Achse
 Einschnitt in Achse
 Gelände in Achse

Entwässerung
 Schacht links
 Schacht rechts
 Rohrleitung links
 Rohrleitung rechts



Versorgungseinrichtungen
 Trinkwasserleitung
 Gasleitung
 E-Freileitung
 E-Leitung
 Fernmeldeleitung
 Schmutzwasserleitung
 BAB Kabel -geplant-

Lärmschutz
 Lärmschutzwand rechts
 Lärmschutzwand links
 Lärmschutzwand rechts
 Lärmschutzwand links



H = 15 000 m
 T = 362,155 m
 f = 4,372 m
 km 0+601,335
 hTS = 415,868 m

Neigungsbrechpunkt
 mit Angaben von:
 Ausrundungshalbmesser,
 Tangentenlänge,
 Stichhöhe,
 Bau-km,
 Höhe Tangentenschnittpunkt

Längsneigung und
 Abstand zum nächsten
 Neigungsbrechpunkt

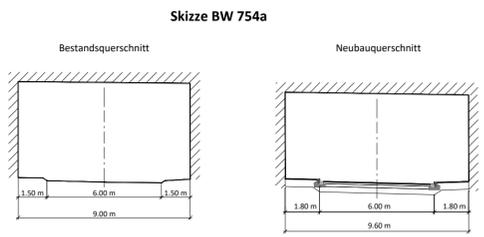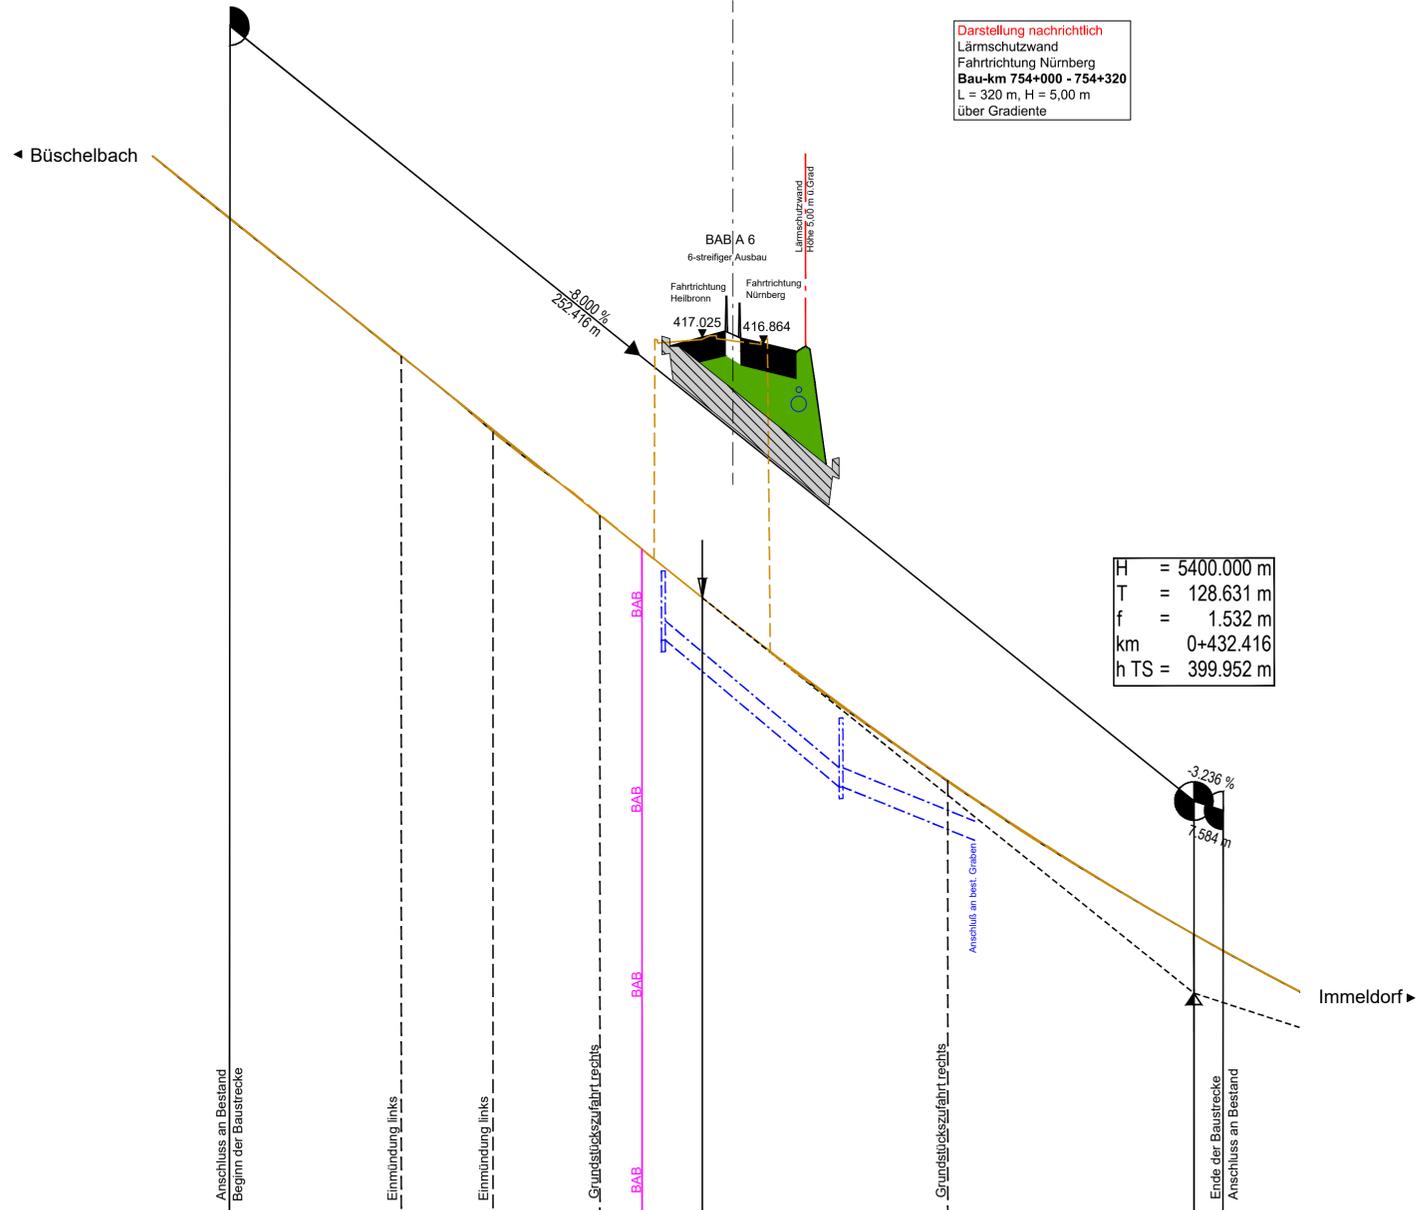

Höhe Gradiente	420.145	418.545	416.945	415.345	413.745	412.145	410.545	408.945	407.345	405.745	404.145	402.545	400.945	399.345	397.745	
Geländehöhe in Achse	421.733	418.533	416.924	415.335	413.691	412.162	410.537	408.907	407.280	405.658	404.038	402.418	400.798	401.163	399.522	
Entwässerung Sohlhöhe / Dimension Entwässerungsleitung							409.141	405.315	405.315	403.927						
Stationen	160.000	180.000	200.000	220.000	240.000	260.000	280.000	300.000	320.000	340.000	360.000	380.000	400.000	420.000	440.000	460.000

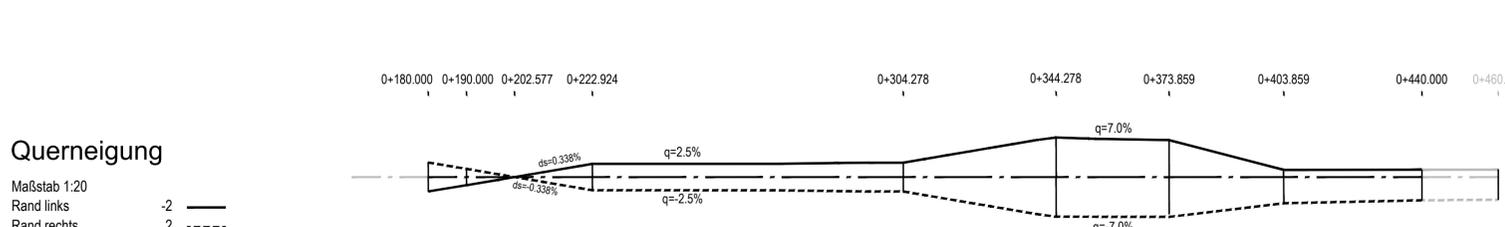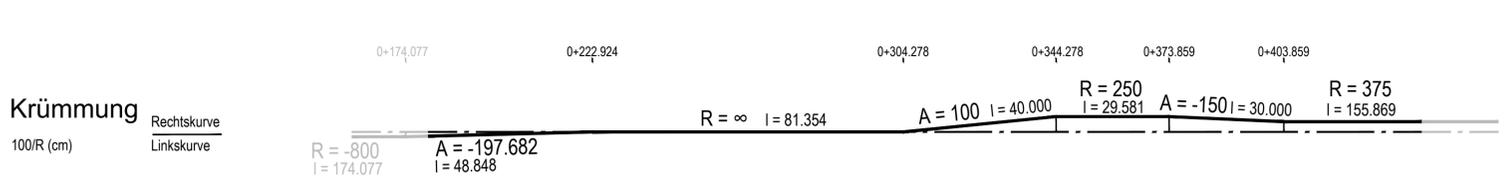

Die Autobahn
 Niederlassung Nordbayern
 Flaschenhofstraße 55, 90402 Nürnberg

bearbeitet A221 Nov. 2023 Fri
 freigegeben A22 Nov. 2023 Zel
 Projekt-Nr. A.02167.40

3			
2			
1			
Nr.	Art der Änderung	Datum	Zeichen

Lagesystem	Gauss-Krüger	Stand	Kataster
Höhensystem	DHHN 2016	Bestandsvermessung	

FESTSTELLUNGSENTWURF

Die Autobahn GmbH des Bundes
 Straße / Abschn.-Nr / Station: A6 / 240 / 0,507 - A6 / 260 / 5,104
 PROJIS-Nr.: 09 000202 40

Unterlage / Blatt-Nr.: 6.4 / 1
Höhenplan
 GVS Büschelbach - Immeldorf
 (Achse 300)
 Unterführung BW 754 a
 Maßstab: 1 : 1000/100

Bundesautobahn A 6 Heilbronn - Nürnberg
Abschnitt östlich AS Lichtenau bis östlich Triebendorf
 6-streifiger Ausbau von Bau-km 754+000 bis Bau-km 764+993

Aufgestellt: 12.12.2023
 Niederlassung Nordbayern
 Abteilung A2
 i.A. Zeller, Teamleiter

Geprüft: 12.12.2023
 Niederlassung Nordbayern
 Abteilung A2
 i.A. Stadelmaier, Abteilungsleiter