


ZEICHENERKLÄRUNG

- Planung**
- Einschnittsböschung
 - Fahrbahn mit Achse und Fahrstreifenaufteilung
 - Dammböschung
 - Wirtschaftsweg (Schotter / Grünweg / Asphalt)
 - Straßenbenneflächen
 - Geh- und Radweg
 - Brücke
 - Stützwand
- Immissionsschutz**
- Lärmschutzwand
 - Lärmschutzwall
- Sonstiges**
- Rückbaufläche
 - Baustelleneinrichtung
 - Notrufsäule
- Straßennetz vorhanden**
- A6 Bundesautobahn
 - St2410 Staatsstraße
 - AN17 Kreisstraße im Ldkr. Ansbach
 - sonstige Straße
- Gebiete und Flächen**
- vorhanden geplant
- W Wohnbaufläche
 - M gemischte Baufläche
 - G gewerbliche Baufläche
 - S Sonderbaufläche
 - Gemeinbedarf
- Schutzgebiete Natur, Landschaft, Wasser**
- FFH FFH-Gebiet
 - W III Wasserschutzzone III
 - BD Bodendenkmal (vermutet)
- Verwaltung**
- Gemeindegrenze
- Neigungsbruchpunkt**
 mit Angabe von Ausrundungs- halbmesser, Längsneigung und Abstand zum nächsten Neigungsbruchpunkt
- Gradientenhochpunkt**
Gradienten tiefpunkt

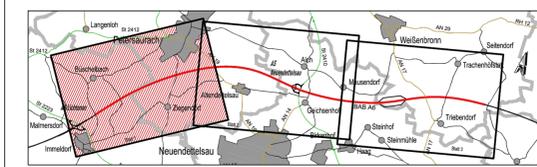

Geobasisdaten: © Bayerische Vermessungsverwaltung
www.geobasis.bayern.de

Die Autobahn
 Niederlassung Nordbayern
 Flaschenhofstraße 55, 90402 Nürnberg

bearbeitet A21 Nov. 2023 Fri
 freigegeben A22 Nov. 2023 Zel
 Projekt-Nr. A.02167.40

Nr.	Art der Änderung	Datum	Zeichen
3			
2			
1			


Lagesystem	Gauss-Krüger	Stand	Kataster
Höhensystem	DHHN 2016		Bestandsvermessung

FESTSTELLUNGSENTWURF

Die Autobahn GmbH des Bundes
 Straße / Abschn.-Nr / Station: A6 / 240 / 0,507 - A6 / 260 / 5,104
 PROJIS-Nr.: 09 000202 40
 Unterlage / Blatt-Nr.: 16.1 / 1
 Baustraßen zu den Bauwerken Bau-km 754+000 - Bau-km 757+300
 Maßstab: 1 : 5 000


Bundesautobahn A 6 Heilbronn - Nürnberg
 Abschnitt östlich AS Lichtenau bis östlich Triebendorf
 6-streifiger Ausbau von Bau-km 754+000 bis Bau-km 764+993

Aufgestellt: 12.12.2023	Geprüft: 12.12.2023
Niederlassung Nordbayern Abteilung A2	Niederlassung Nordbayern Abteilung A2
i.A. Zeller, Teamleiter	i.A. Stadelmaier, Abteilungsleiter

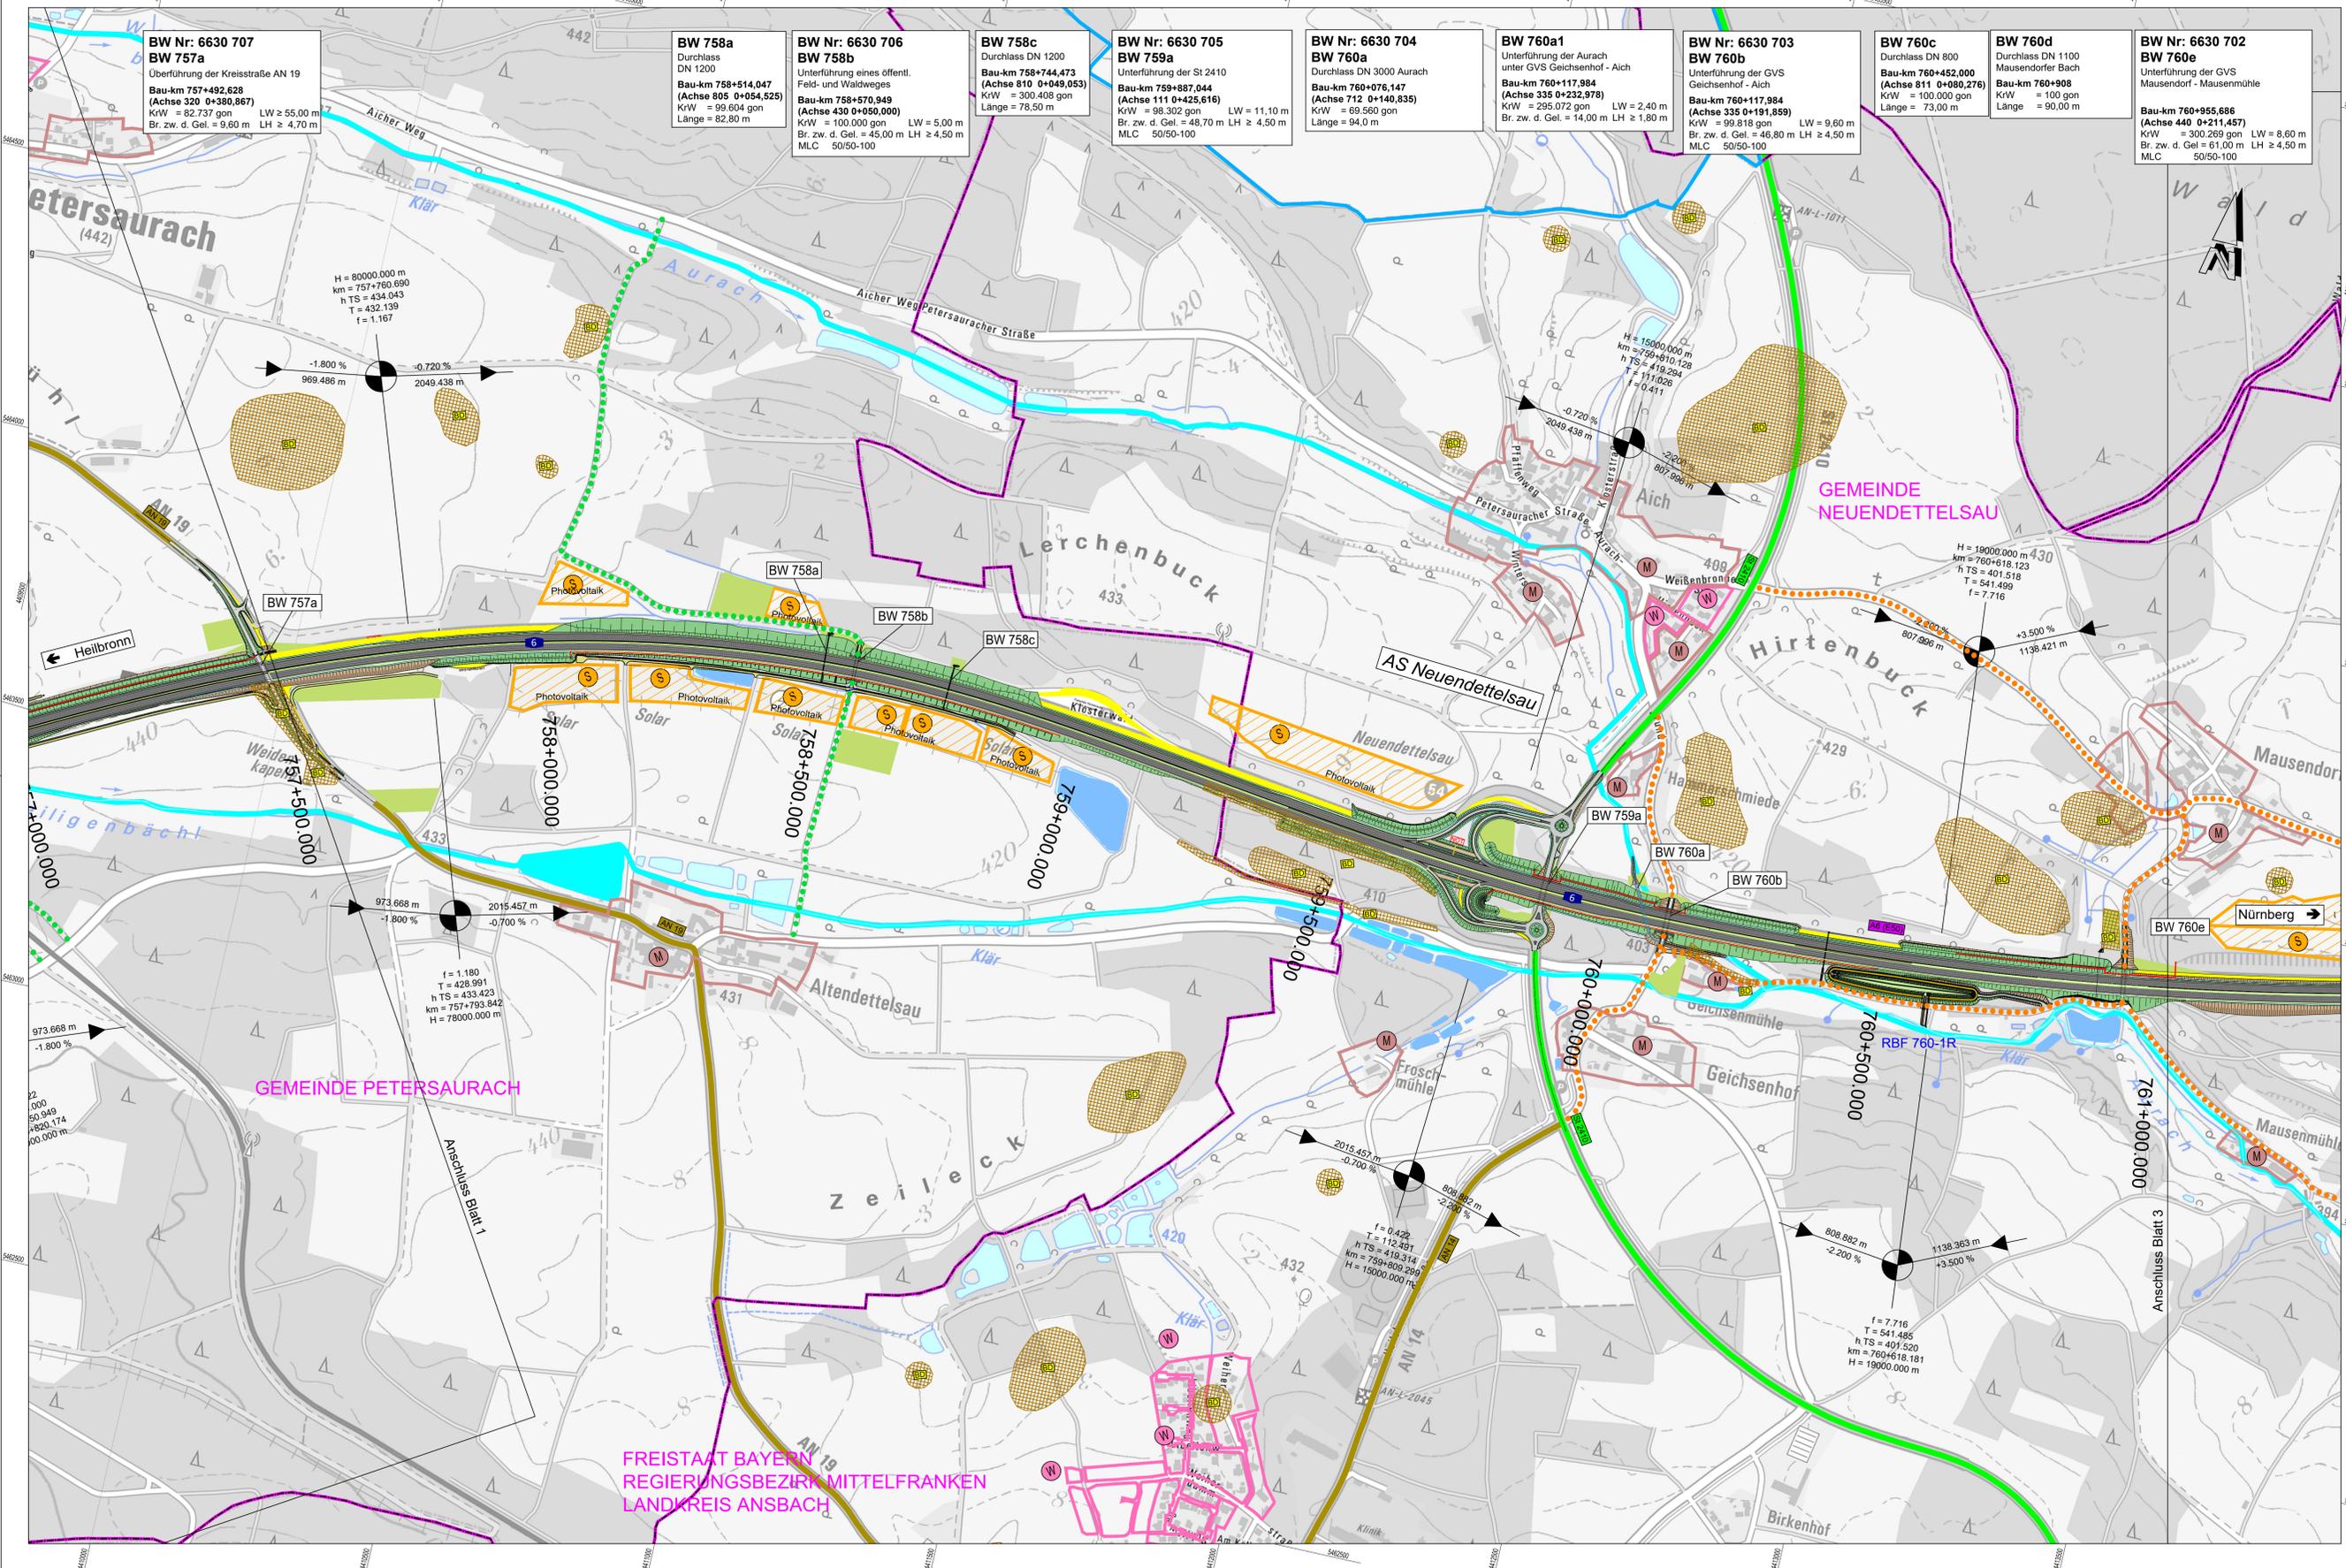

ZEICHENERKLÄRUNG

Planung	
	Einschnittsbeschilderung
	Fahrbahn mit Achse und Fahrtstreifenaufteilung
	Dammbisbeschilderung
	Wirtschaftsweg (Schotter / Grönweg / Asphalt)
	Straßenebenenflächen
	Geh- und Radweg
	Brücke
	Stützwand
Immissionsschutz	
	Lärmschutzwand
	Lärmschutzwall
Sonstiges	
	Rückbaufläche
	Baustelleneinrichtung
	Notrufsäule
Straßennetz	
	Bundesautobahn A6
	Staatsstraße S2410
	Kreisstraße im Ldkr. Ansbach AN17
	sonstige Straße
	Baustraßen zu den Bauwerken über das öffentl. Straßennetz (GVS, Staats- und Kreisstraßen)
	Baustraßen zu den Bauwerken über das öffentl. Straßennetz (GVS, Staats- und Kreisstraßen)
Schutzgebiete Natur, Landschaft, Wasser	
	FFH-Gebiet
	Wasserschutzzone III
	Bodendenkmal (vermutet)
Gebiete und Flächen	
	Wohnbaufläche (W)
	gemischte Baufläche (M)
	gewerbliche Baufläche (G)
	Sonderbaufläche (S)
	Gemeinbedarf (S)
Verwaltung	
	Gemeindegrenze

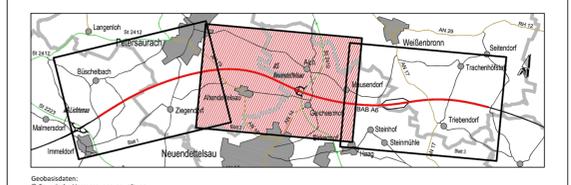

Die Autobahn
Niederlassung Nordbayern
Flaschenhofstraße 55, 90402 Nürnberg

bearbeitet A221 Nov. 2023 Fri
freigegeben A22 Nov. 2023 Zel
Projekt-Nr. A.02167.40

3			
2			
1			
Nr.	Art der Änderung	Datum	Zeichen

Lagesystem	Gauss-Krüger	Stand Kataster
Höhensystem	DHHN 2016	Bestandsvermessung

FESTSTELLUNGSENTWURF

Die Autobahn GmbH des Bundes

Straße / Abschn.-Nr / Station: A6 / 240 / 0.507 - A6 / 260 / 5.104
PROJIS-Nr.: 09 000202 40

Unterlage / Blatt-Nr.: 16.1 / 2
Baustraßen zu den Bauwerken
Bau-km 757+300 - Bau-km 761+200

Maßstab: 1 : 5 000

Bundesautobahn A 6 Heilbronn - Nürnberg
Abschnitt östlich AS Lichtenau bis östlich Triebendorf
6-streifiger Ausbau von Bau-km 754+000 bis Bau-km 764+993

Aufgestellt: 12.12.2023
Niederlassung Nordbayern
Abteilung A2
i.A. Zeller, Teamleiter

Geprüft: 12.12.2023
Niederlassung Nordbayern
Abteilung A2
i.A. Stadlmaier, Abteilungsleiter

