




GVS nach Neuses

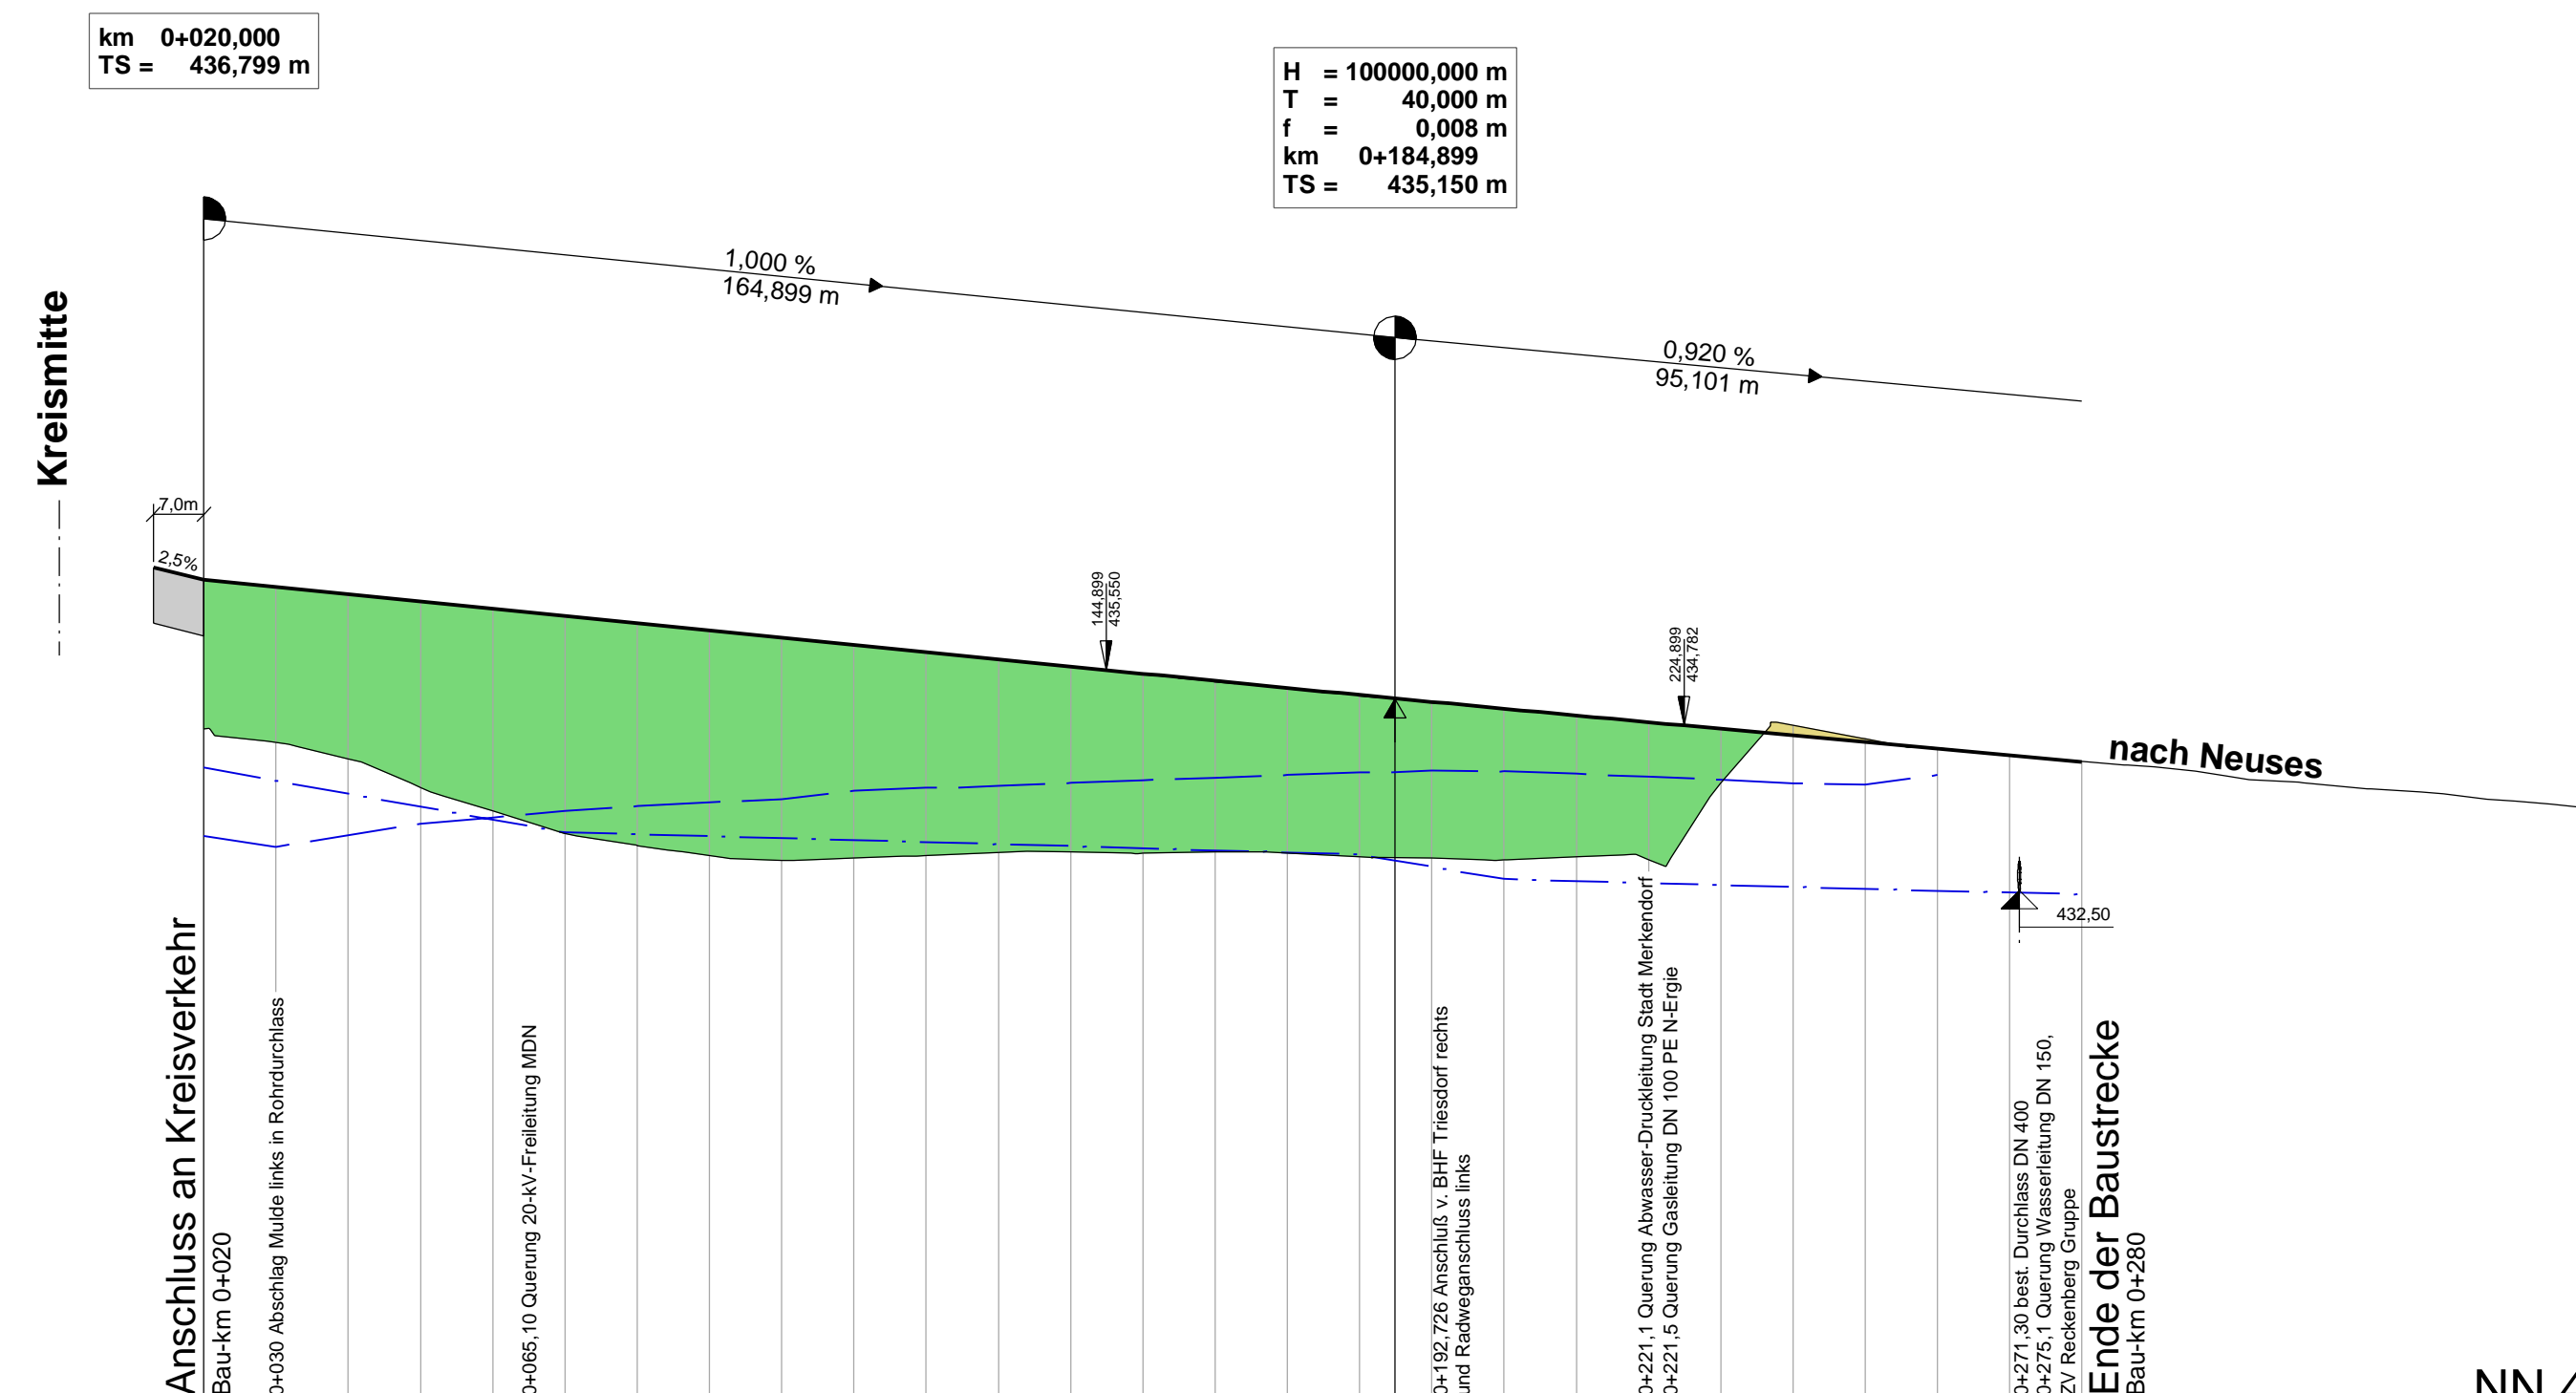


| Station | 0+000 | 0+100 | 0+200 |
|-------------------------------------|---------|---------|---------|
| Gradiente | 436,789 | 436,699 | 436,609 |
| Gelände | 434,73 | 434,55 | 434,32 |
| Entwässerungsmulde / -graben links | 434,20 | 433,25 | 432,25 |
| Entwässerungsmulde / -graben rechts | 434,20 | 433,25 | 432,25 |

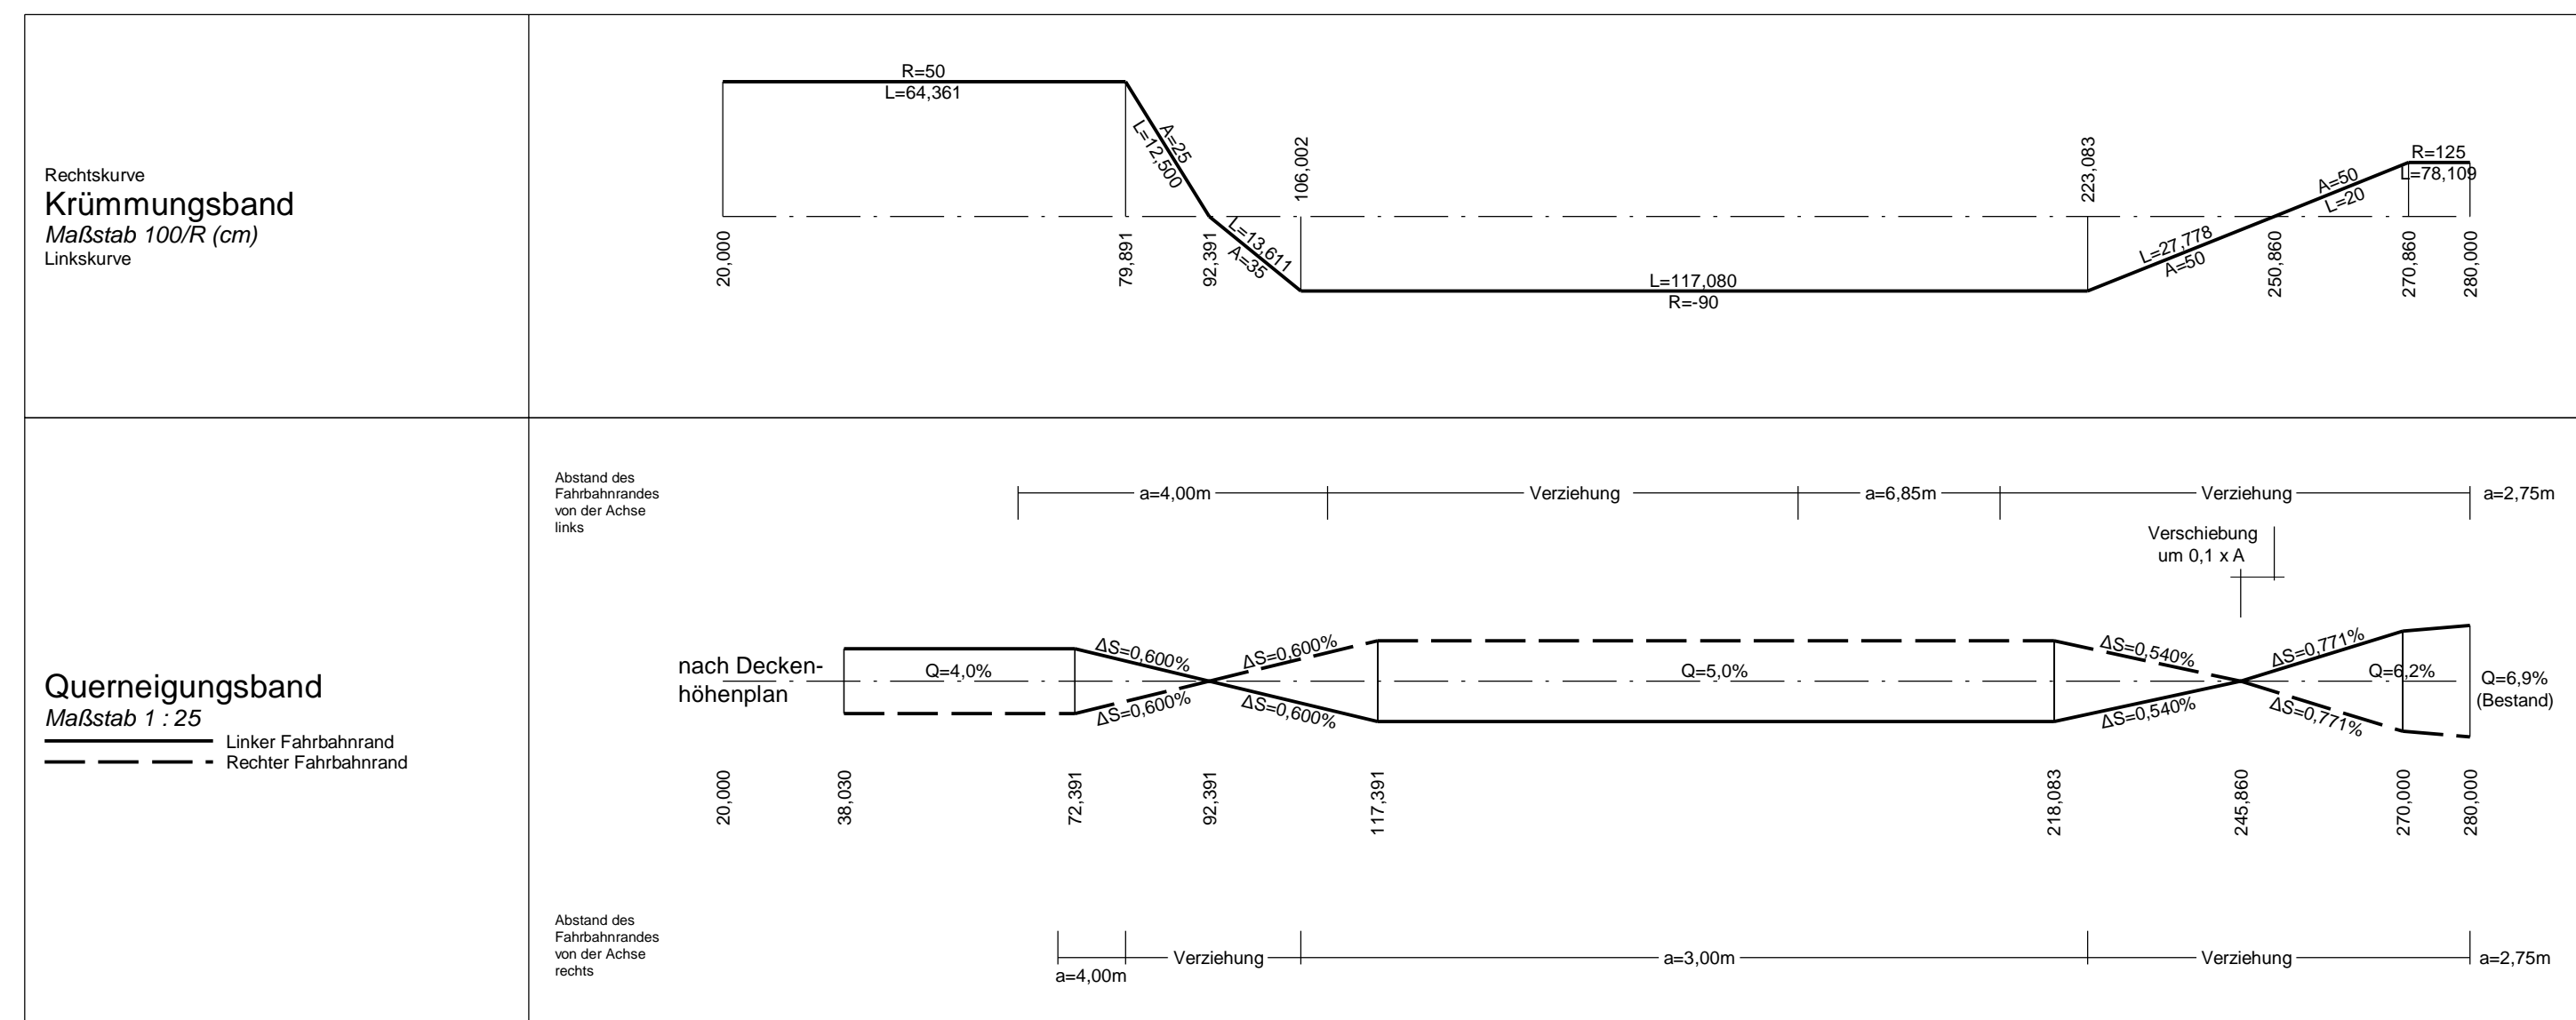


Kreisverkehr West

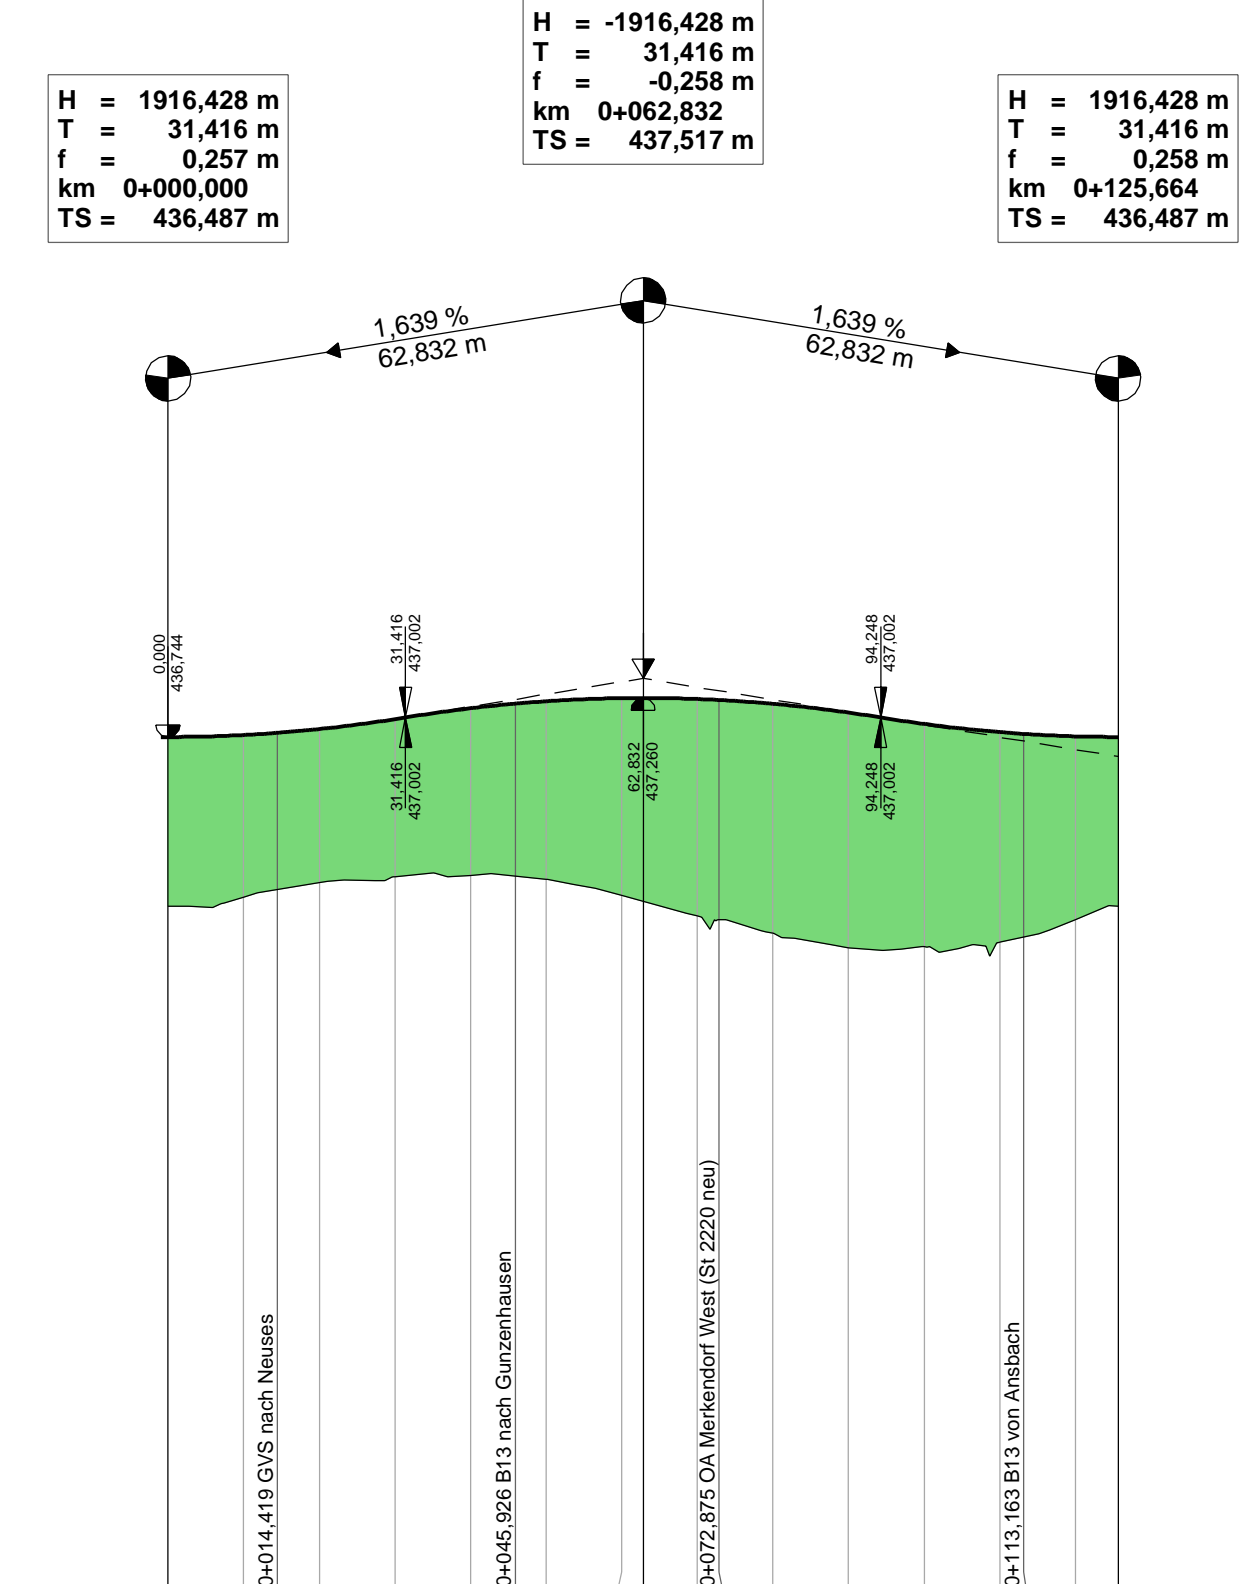


| Station | 0+000 | 0+100 |
|-----------|---------|---------|
| Gradiente | 436,744 | 436,771 |
| Gelände | 434,51 | 434,63 |
| Station | 0,000 | 10,000 |

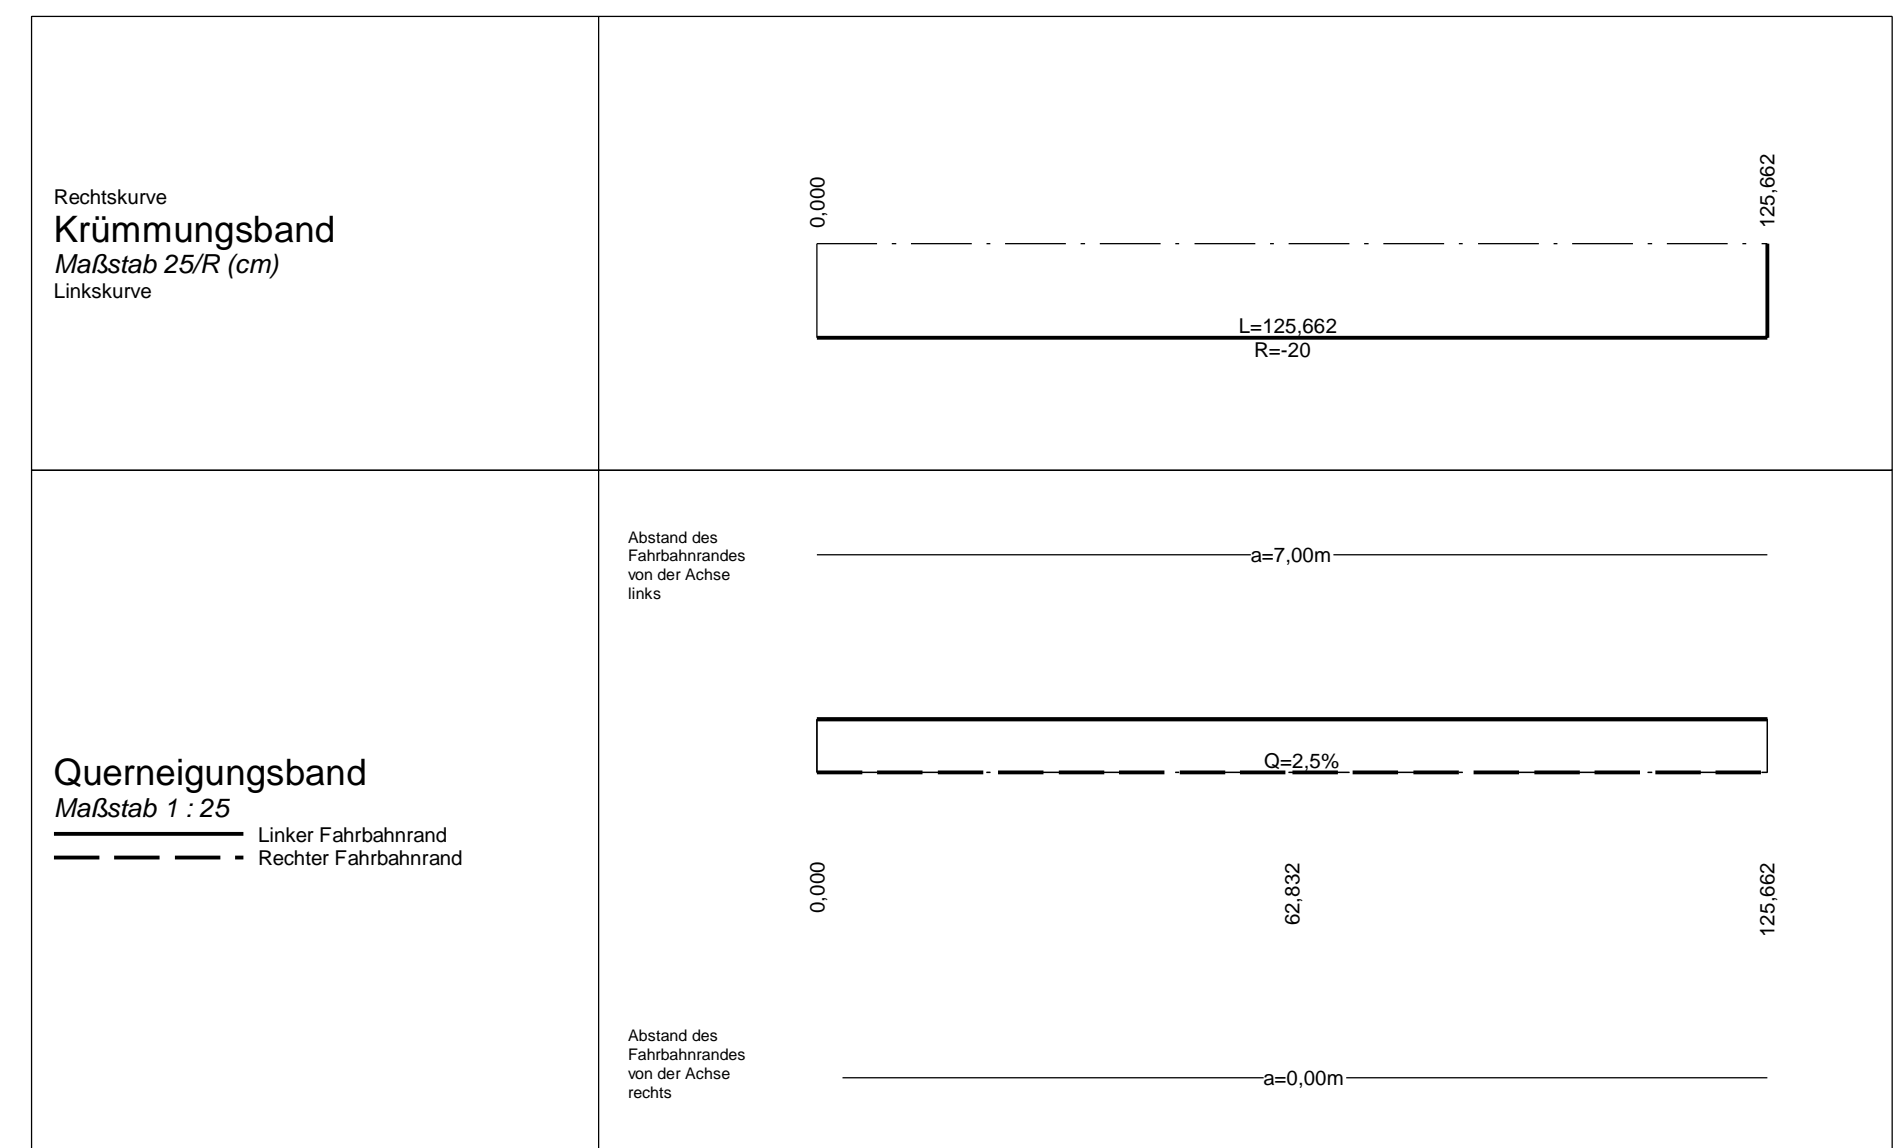

Ortsanschluss West (St 2220 neu)

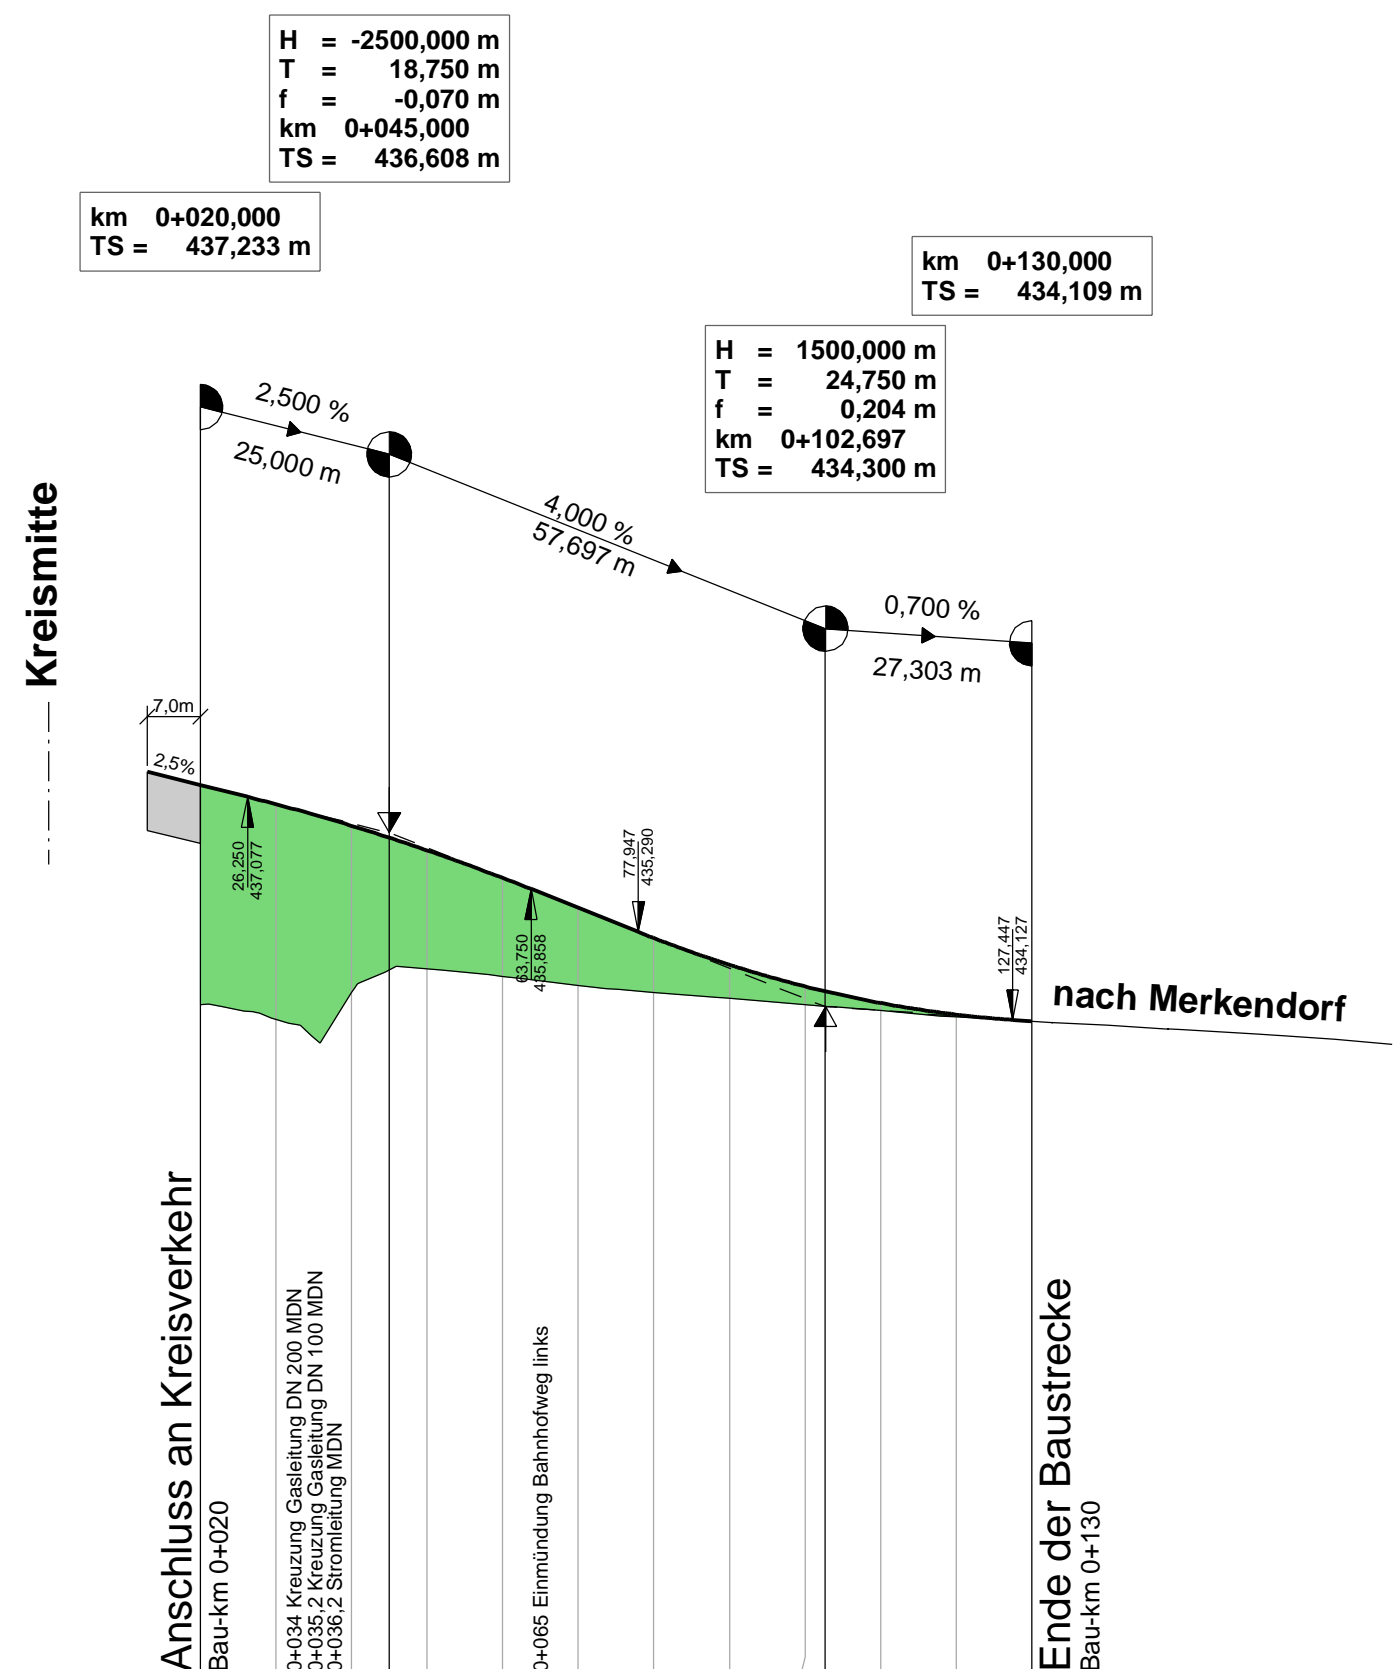

| Station | 0+000 | 0+100 |
|-----------|---------|---------|
| Gradiente | 437,233 | 436,980 |
| Gelände | 434,33 | 434,13 |
| Station | 20,000 | 30,000 |

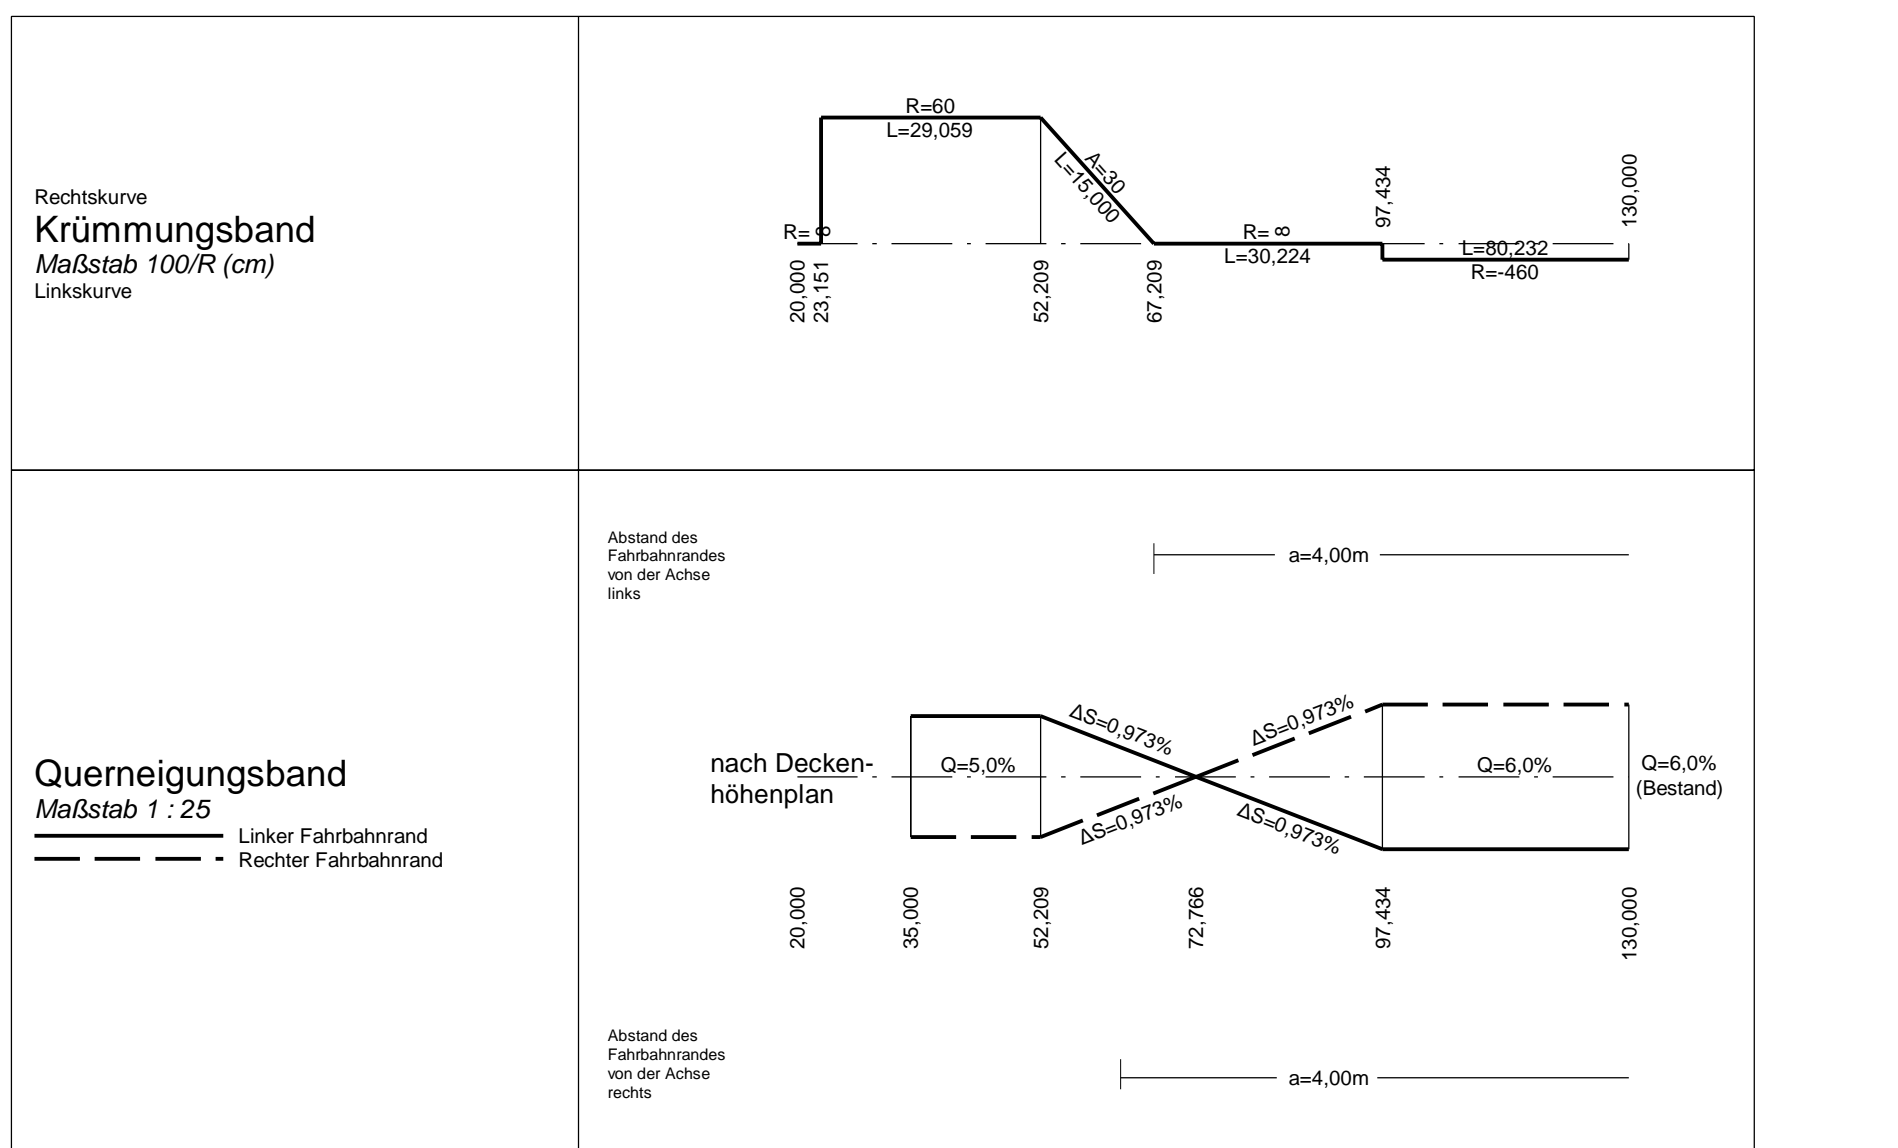

Zeichenerklärung

- Gradientenhochpunkt
- Gradiententiefpunkt
- Ausrundungsbeginn Kuppe/ Ausrundungsende Wanne
- Damm
- Einschnitt
- Fahrbahn mit Überhohefahrstreifen (ÜFS) bzw. Zusatzfahrstreifen (ZFS)
- Grundwasserstand
- Graben/Mulde links
- Graben/Mulde rechts
- Lärmschutz
- Lärmschutzwand rechts
- Lärmschutzwand links
- Nigungsbrechpunkt mit Angabe von: Tangentiallänge, Stichthöhe, Bau-km, Höhe Tangentenschnittpunkt
- Längsneigung und Abstand zum nächsten Neigungsbrechpunkt

Bezugssystem: Gauß-Krüger
 Lagestatus: 120, DHDN90 - (EPSG 31468)
 Höhenstatus: 100, DHHN90 (NN) - (EPSG 7699)

Staatliches Bauamt Ansbach

Würzburger Landstraße 22
 91522 Ansbach
 Tel.: 0981/8905-0, Fax: 0981/8905-1004, E-Mail: poststelle@sbauan.bayern.de

bearbeitet: 04 / 2019
 gezeichnet: 04 / 2019
 geprüft: 06 / 2019

Fichtner
 Fichtner

Projek: B013_OU_Merkendorf-09FE
 HP_XP01_100_FE.dwg

FESTSTELLUNGSENTWURF

Straßenbauverwaltung Freistaat Bayern

Staatliches Bauamt Ansbach

Unterlage / Blatt-Nr.: 6.2
 Höhenplan
 Knotenpunkt West

Strasse / Abschn.-Nr. / Station: B13_1020_0.994 bis B13_1040_1.000
 PROJEKTS-Nr.: 09 039910.00
 Maßstab: 1 : 1.000 / 100

**B 13 Ansbach - Ingolstadt
 Ortsumgehung Merkendorf
 Bau-km 0+000 bis 2+570**

aufgestellt:
 Staatliches Bauamt Ansbach

Schmitt, L. Bauingenieur
 Ansbach, den 28.08.2019