

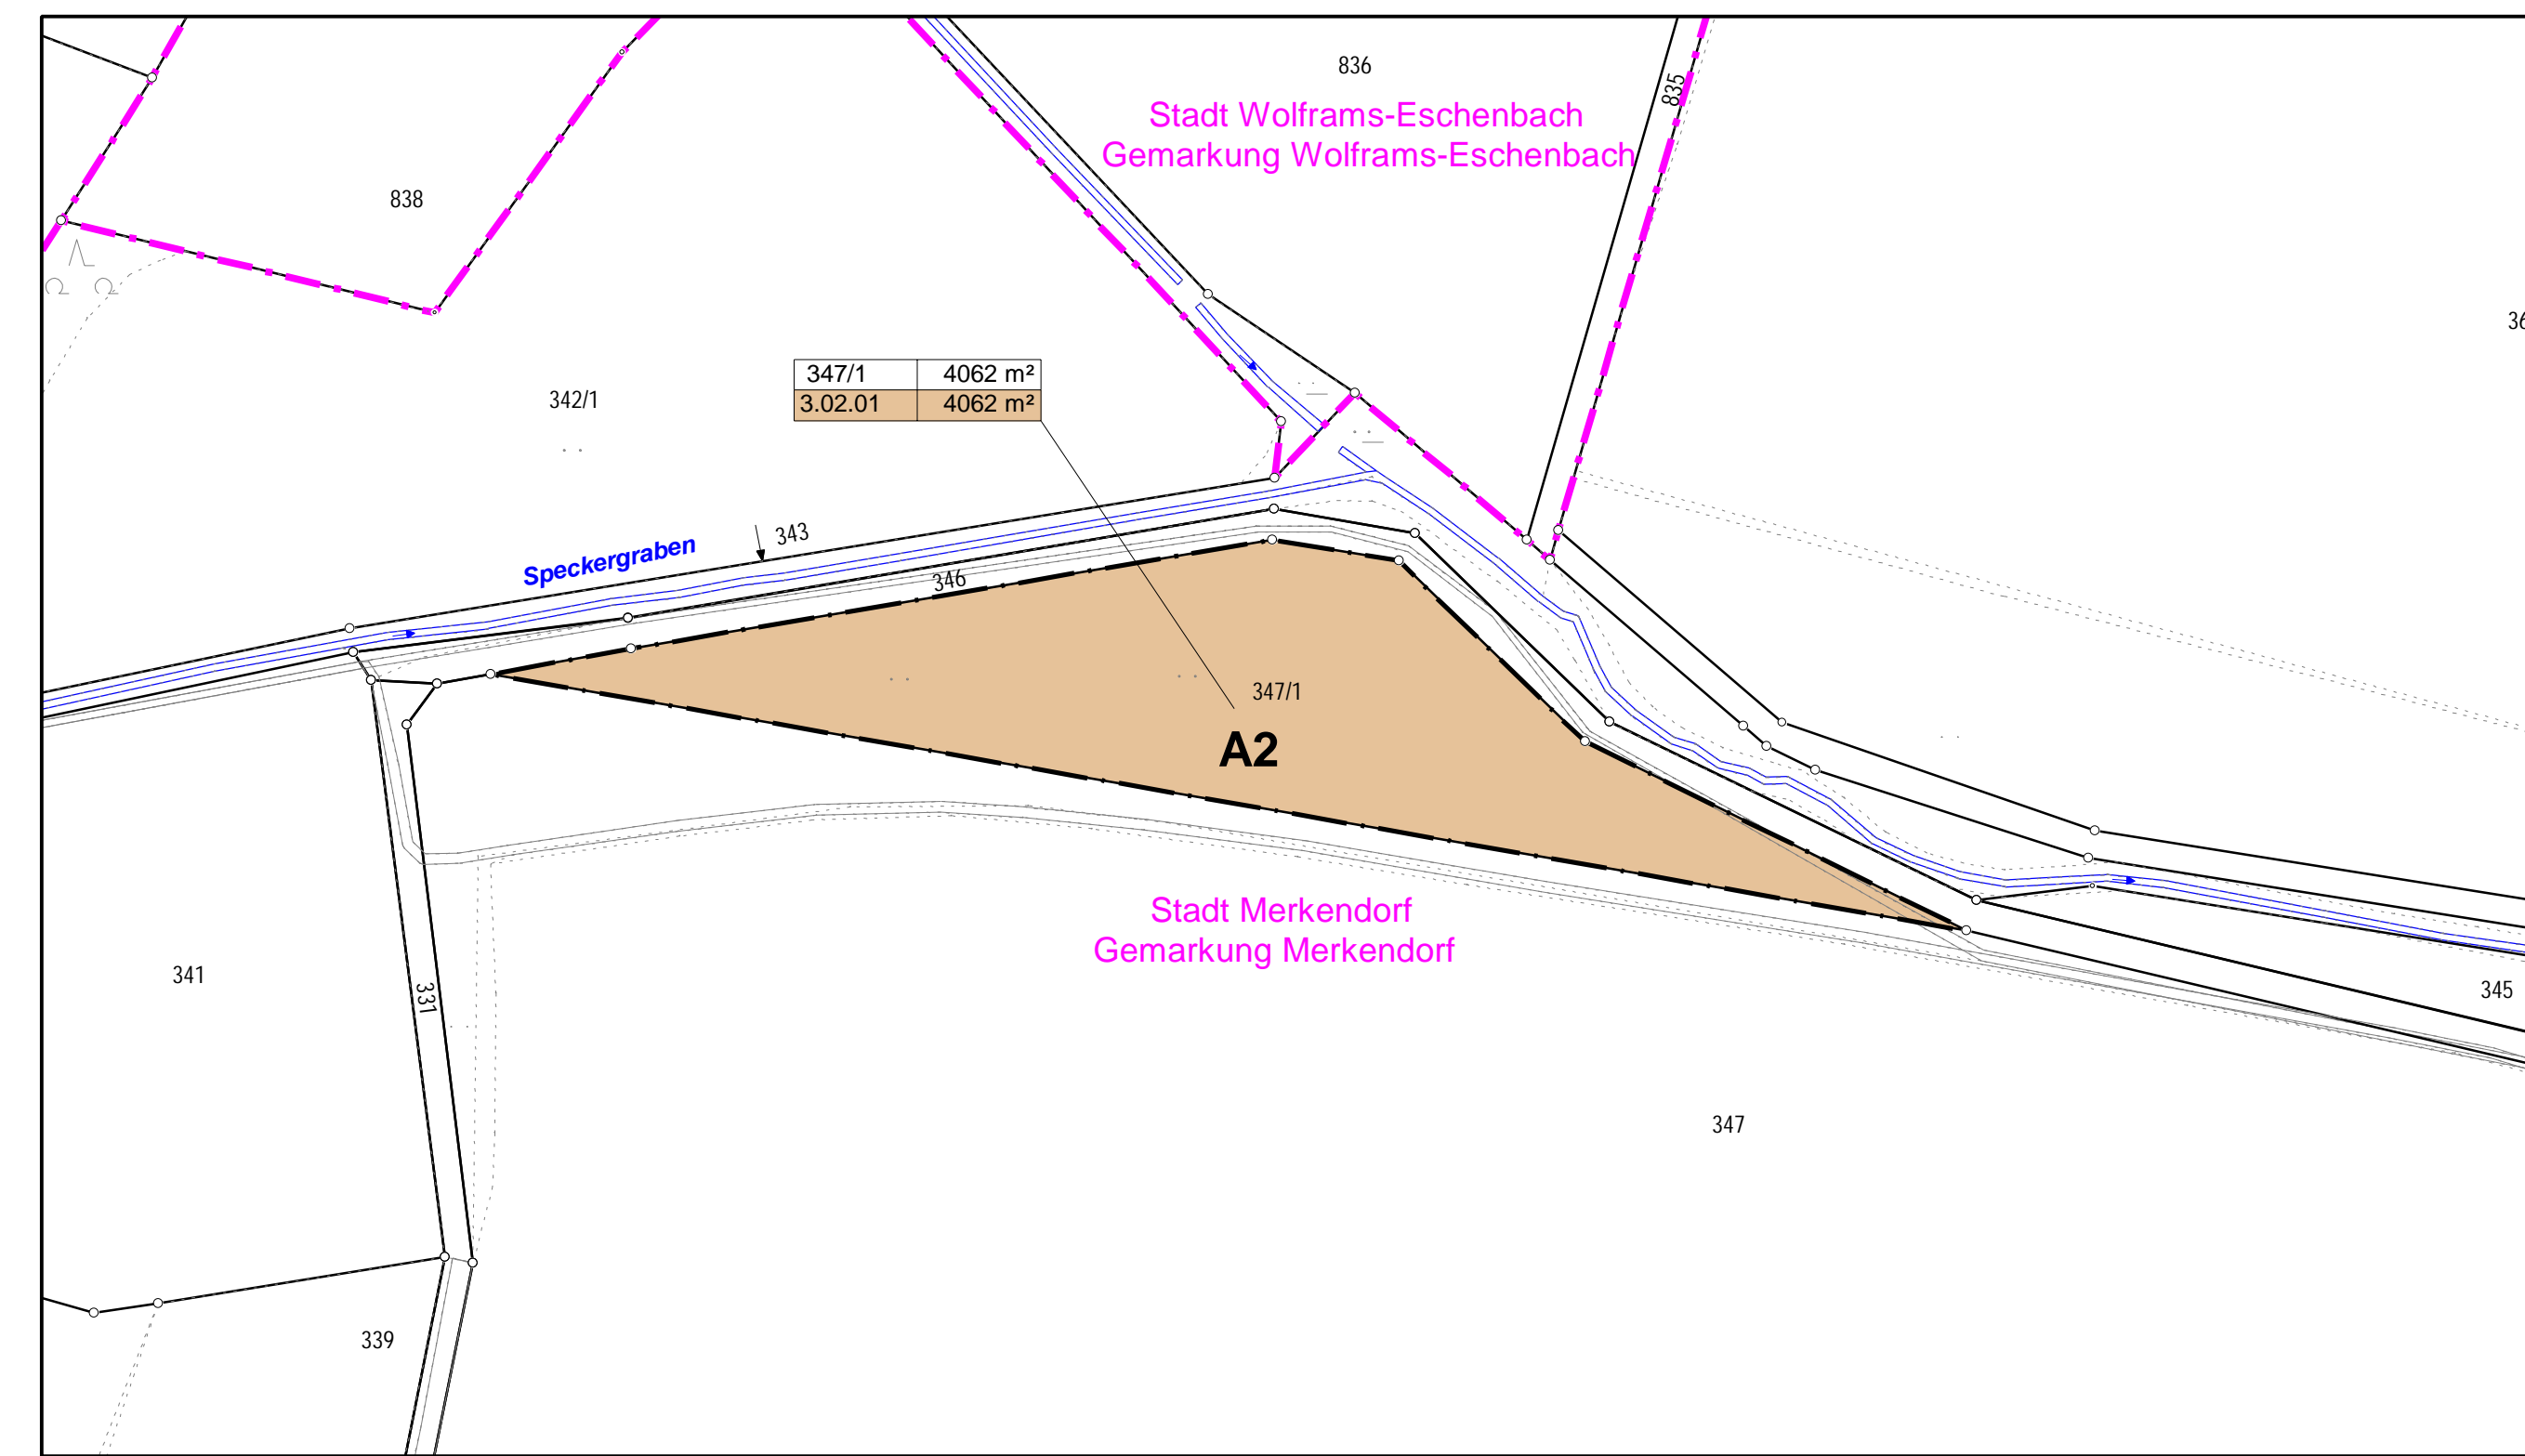



A1 1:1000

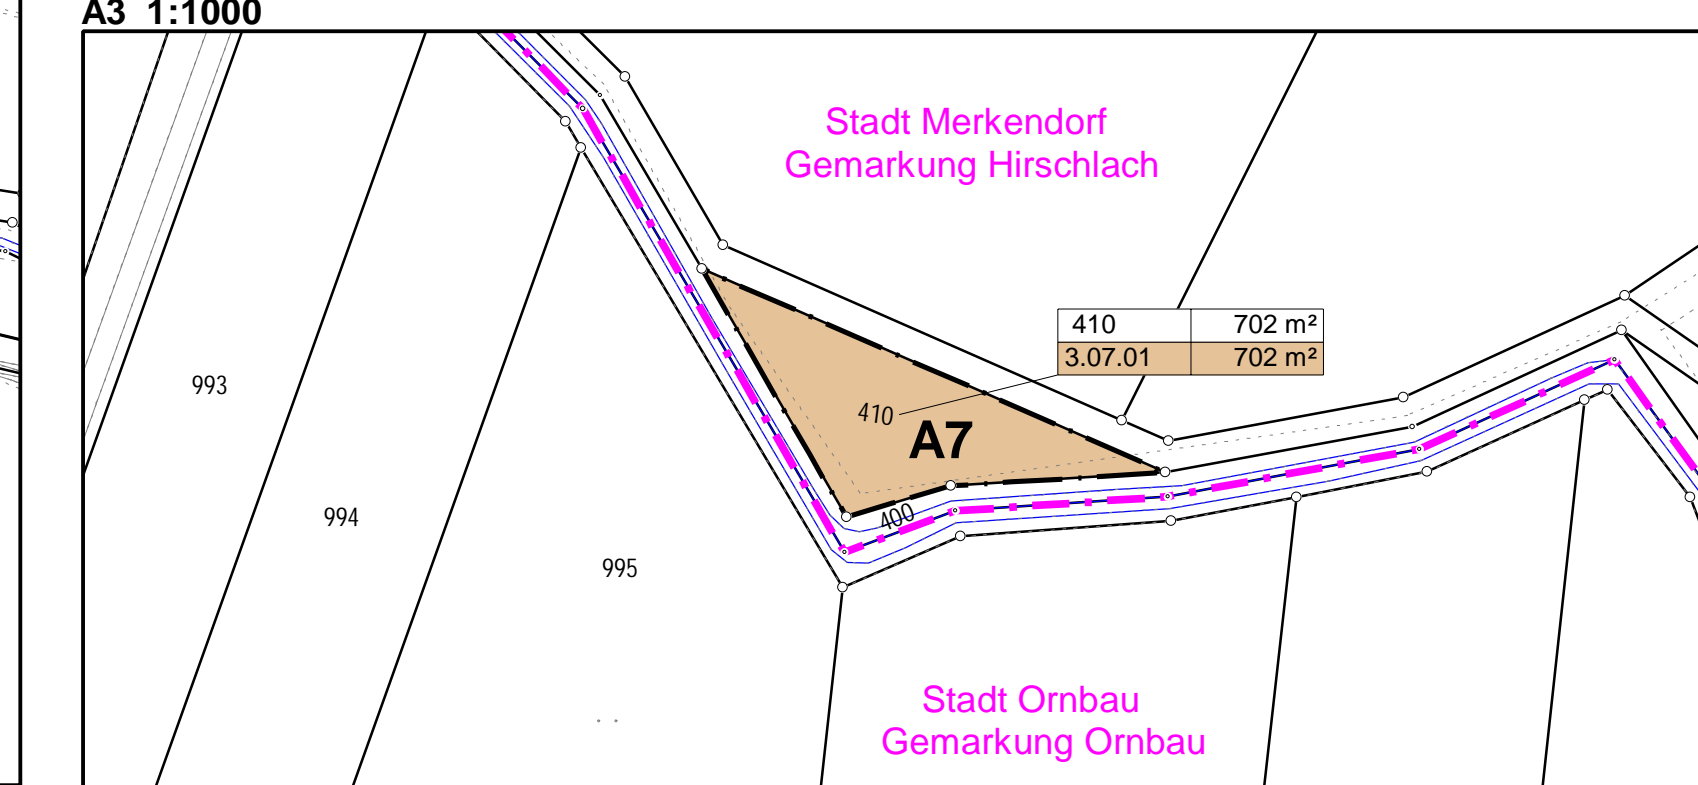


A2 1:1000

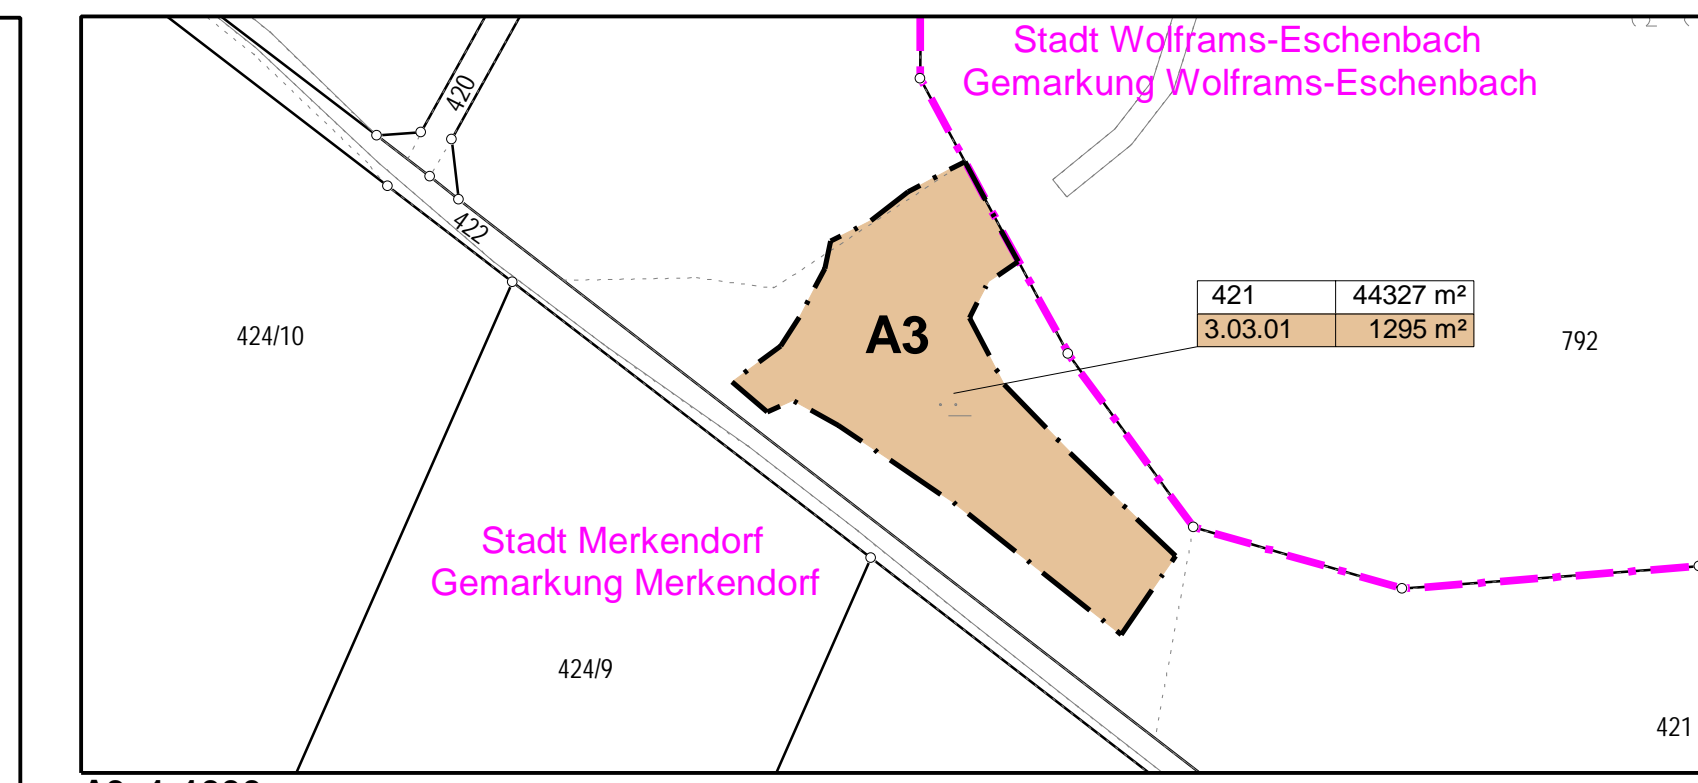


A7 1:1000

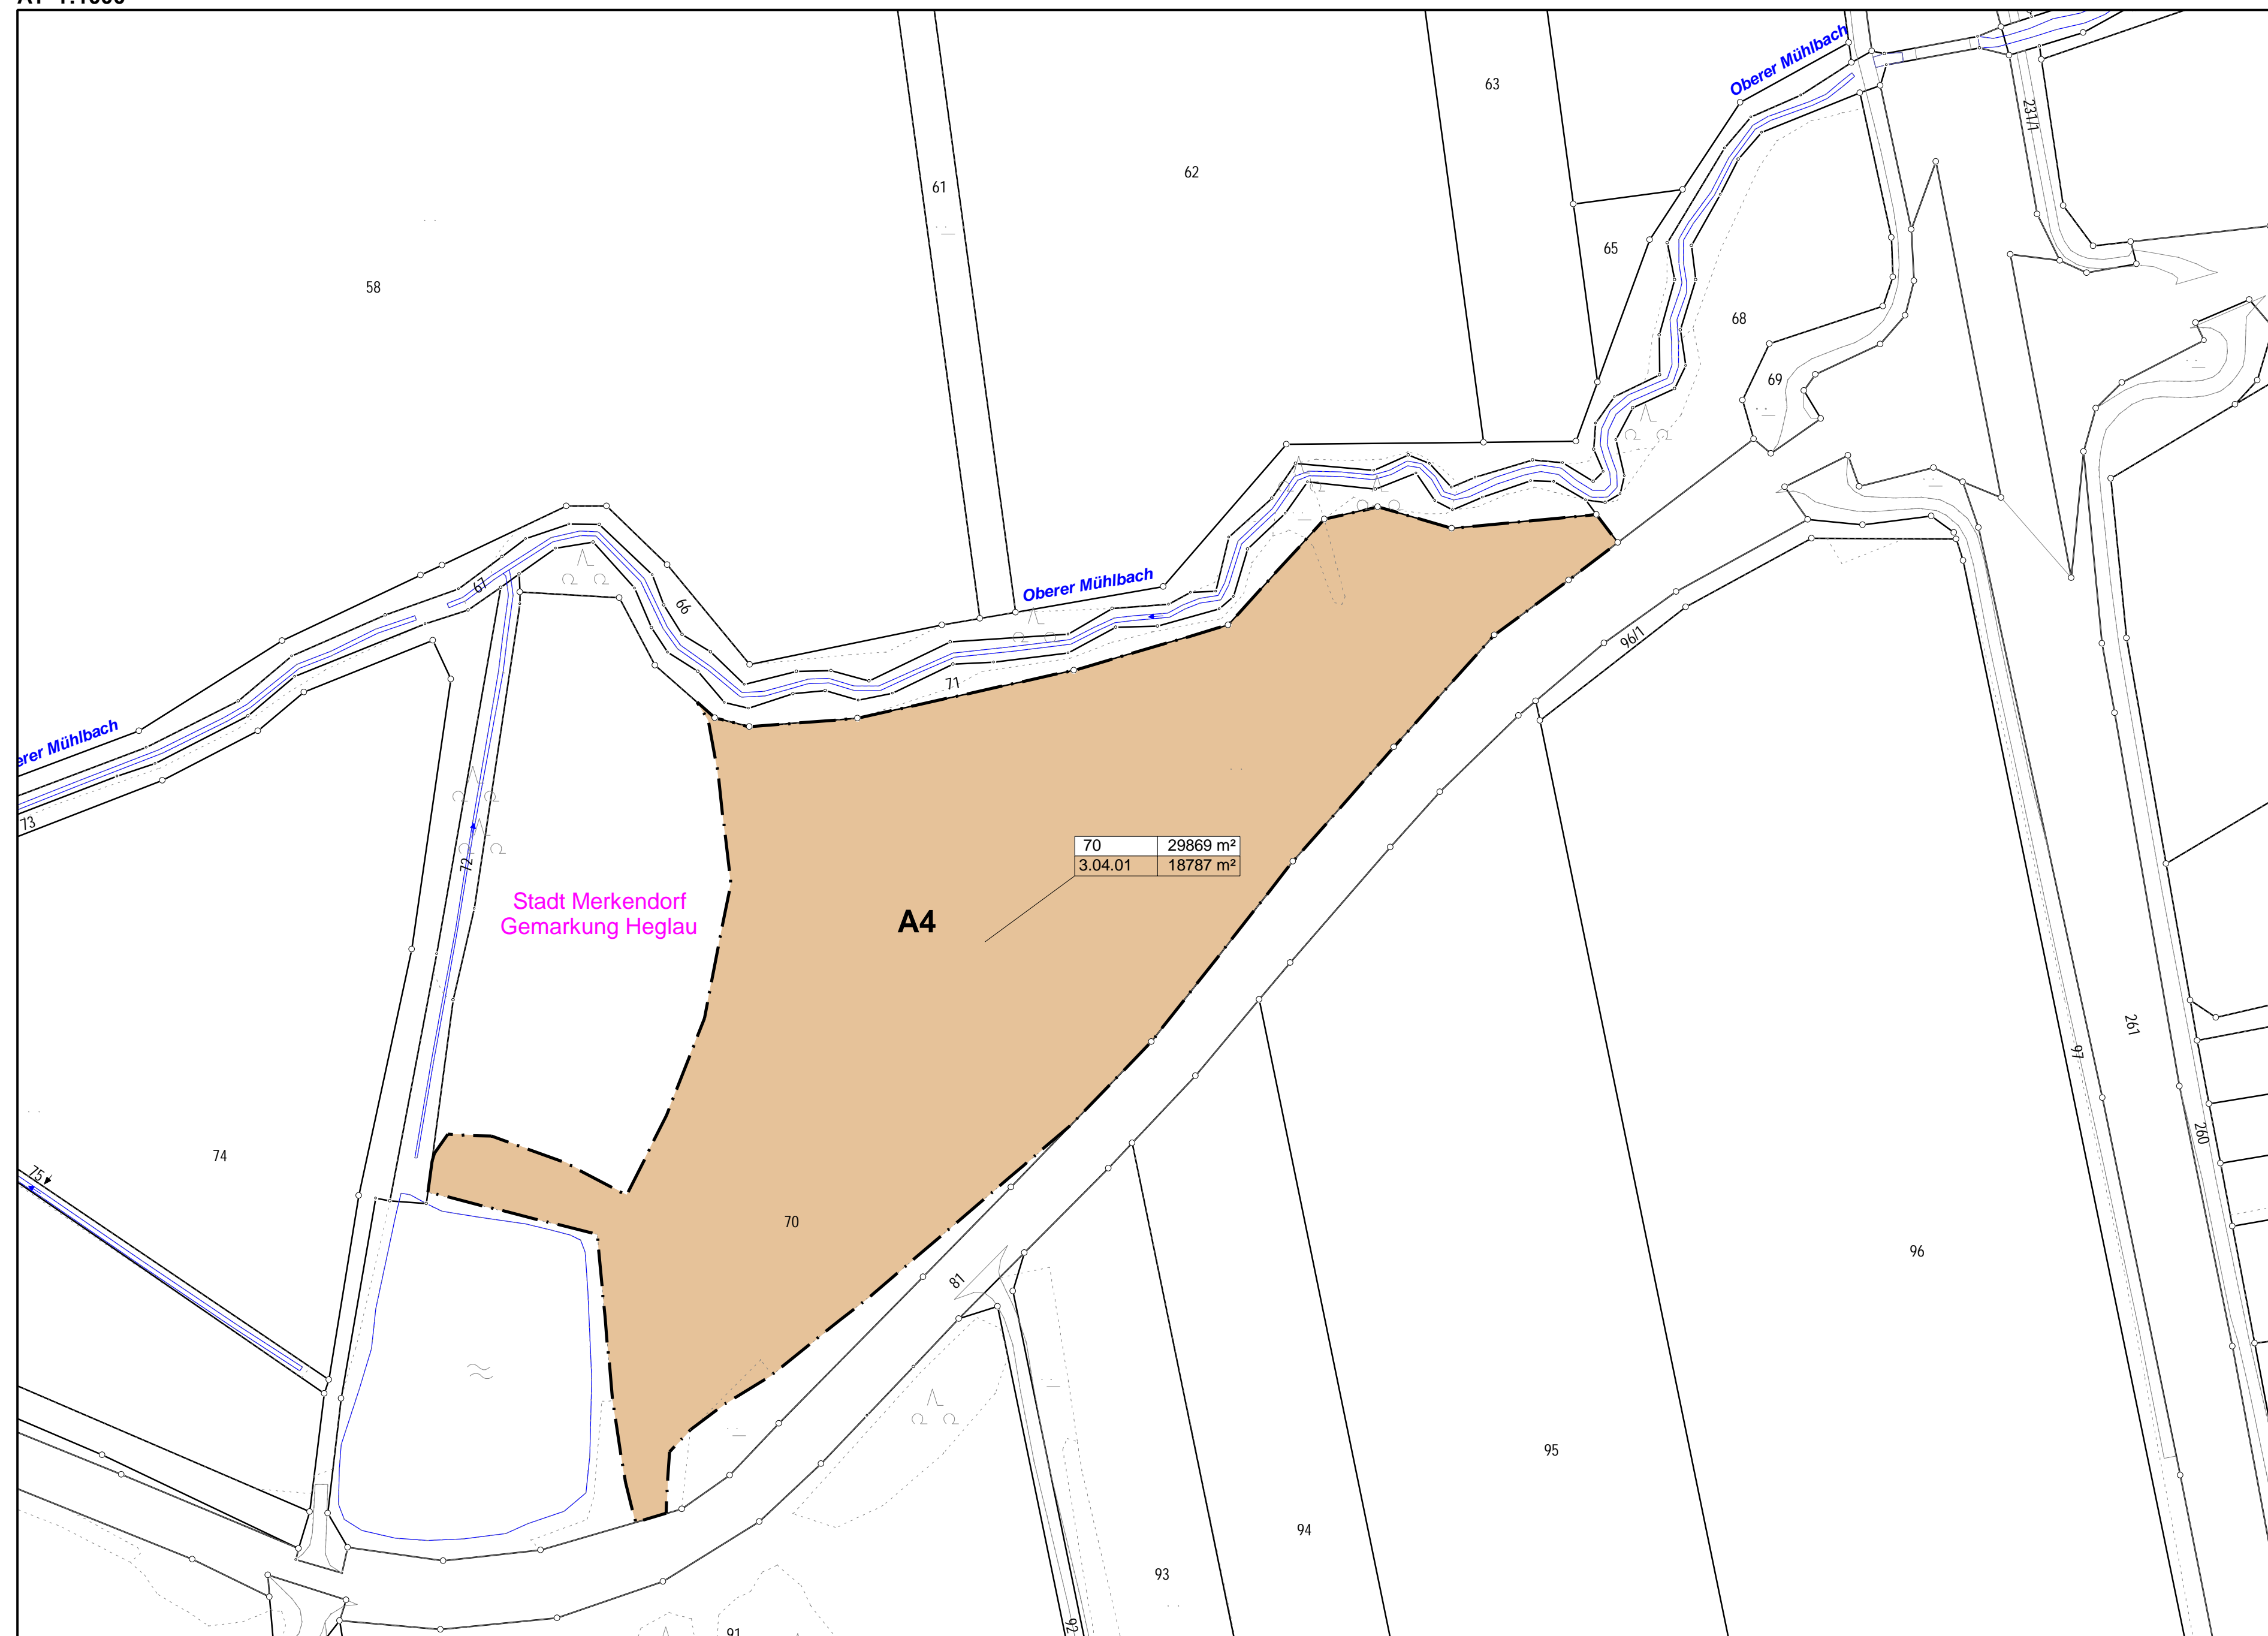

A4 1:1000

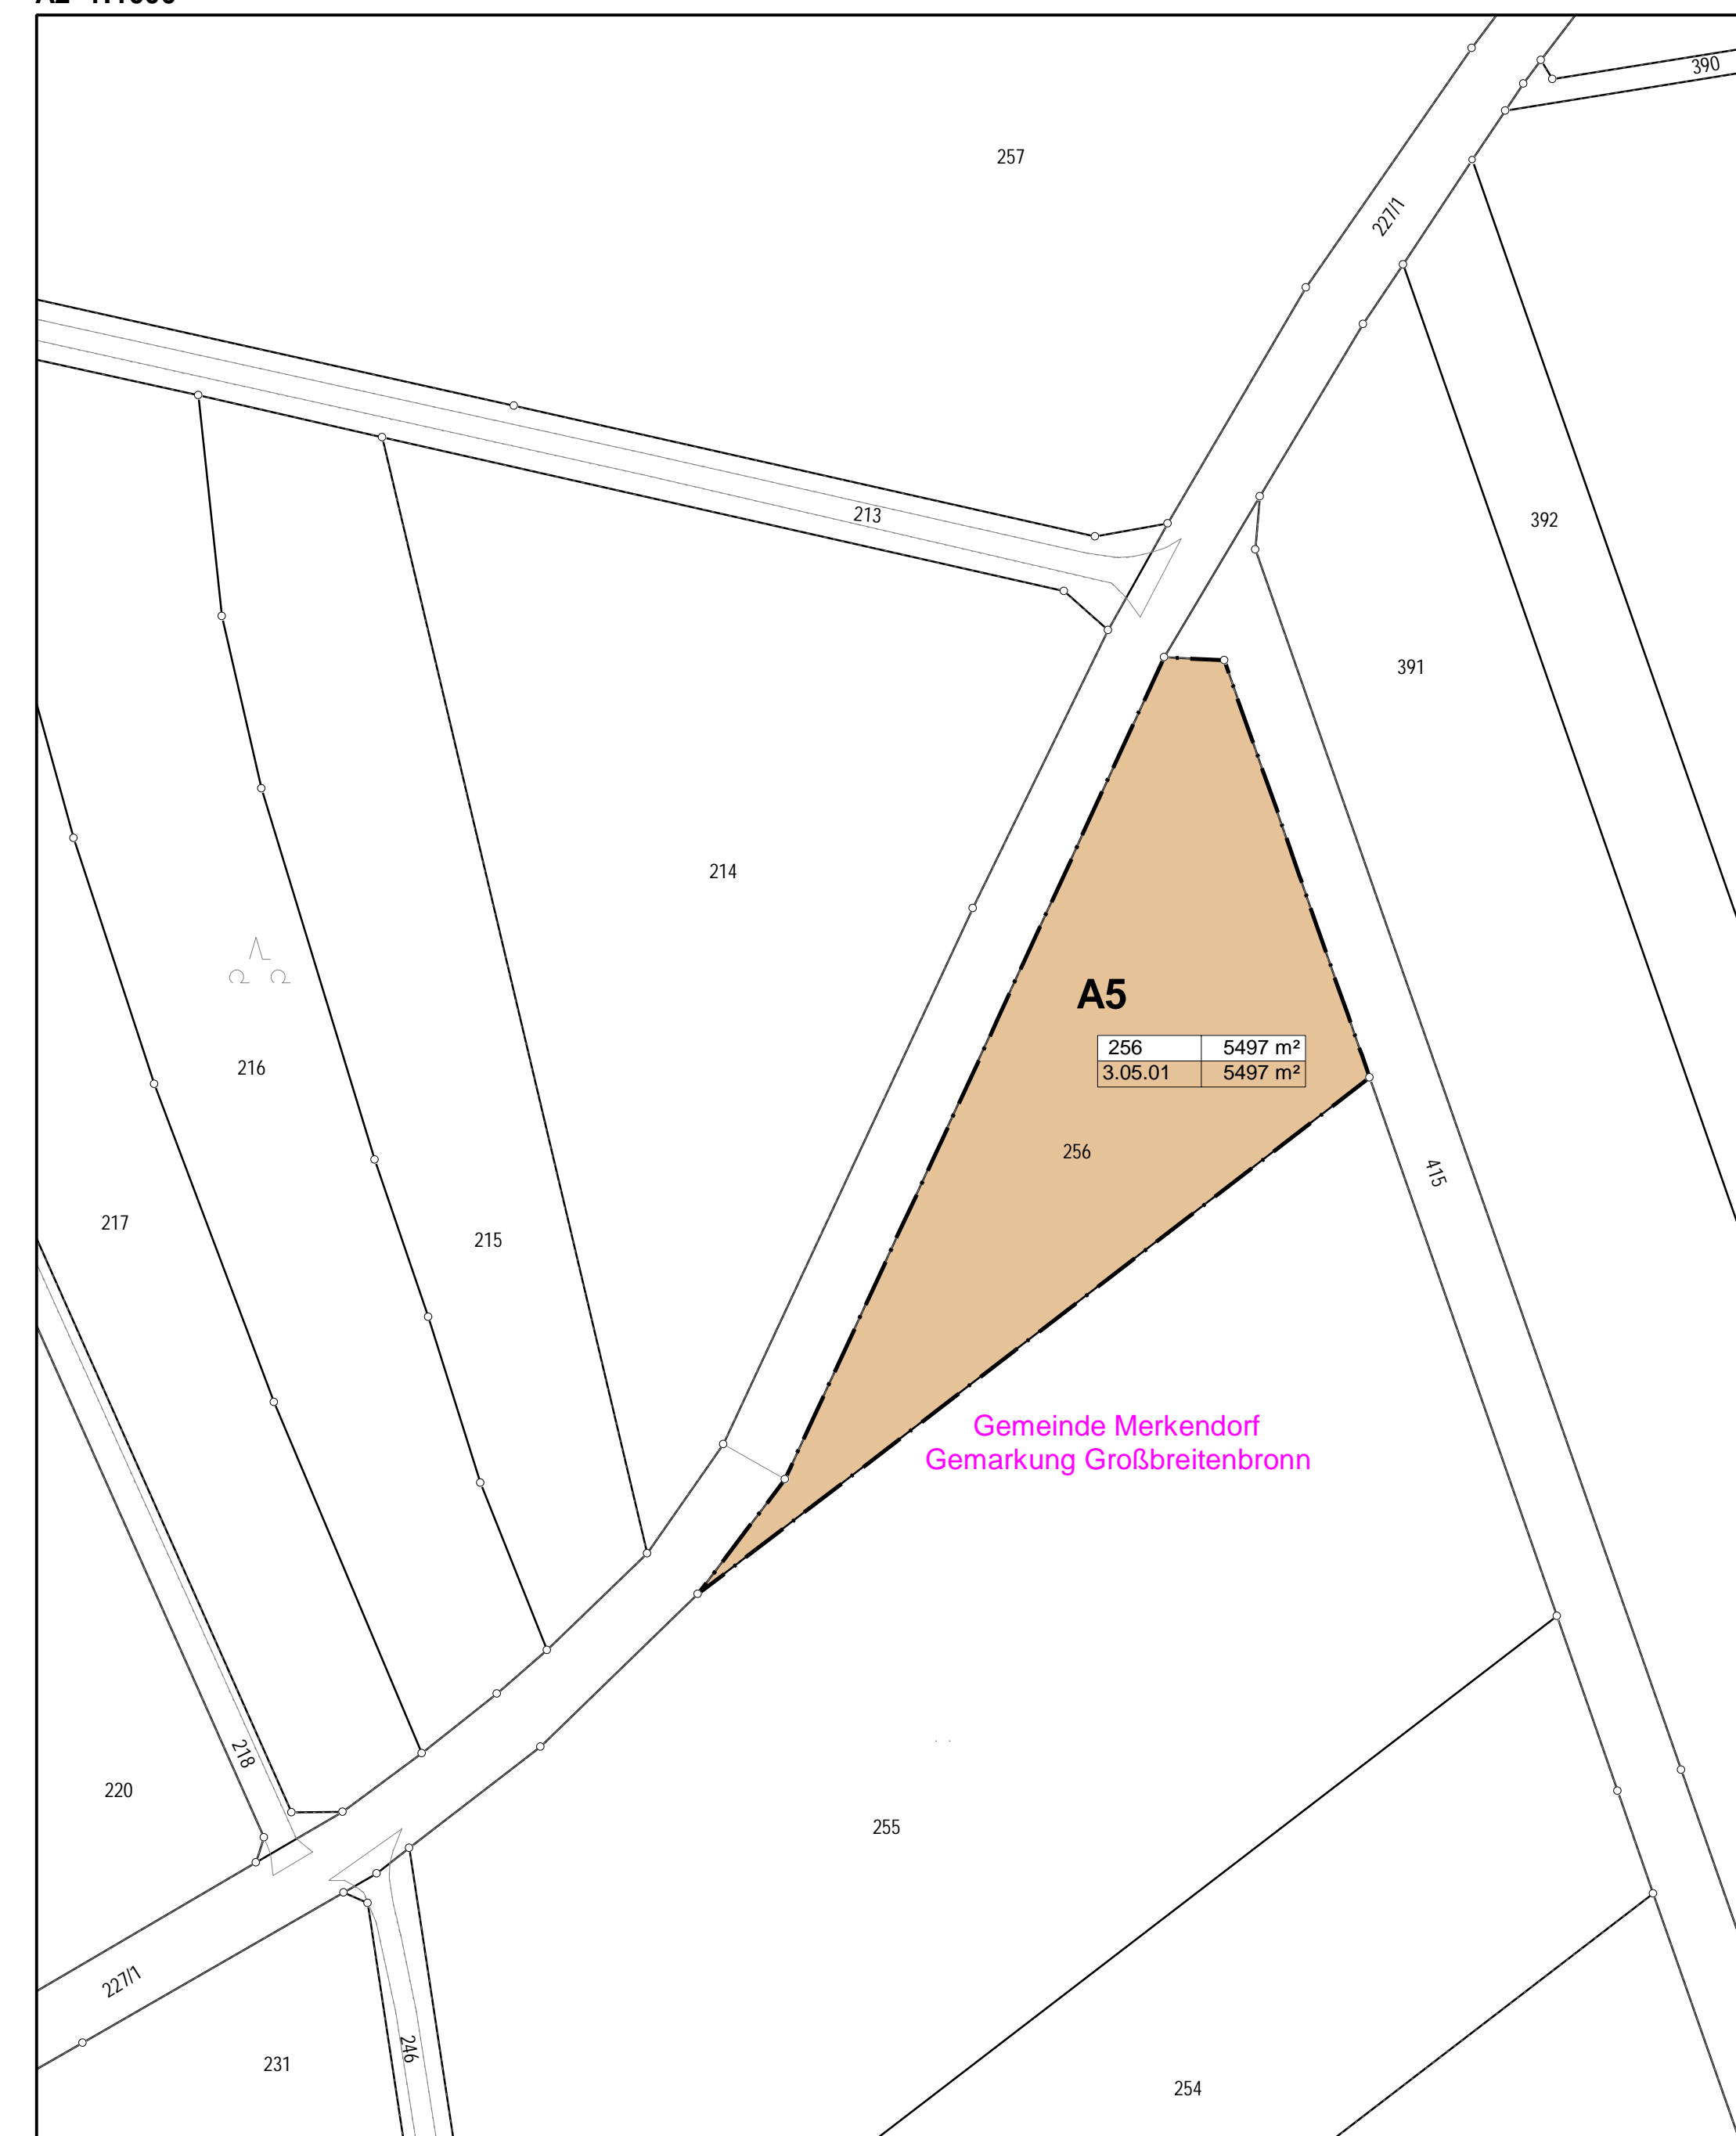

A5 1:1000

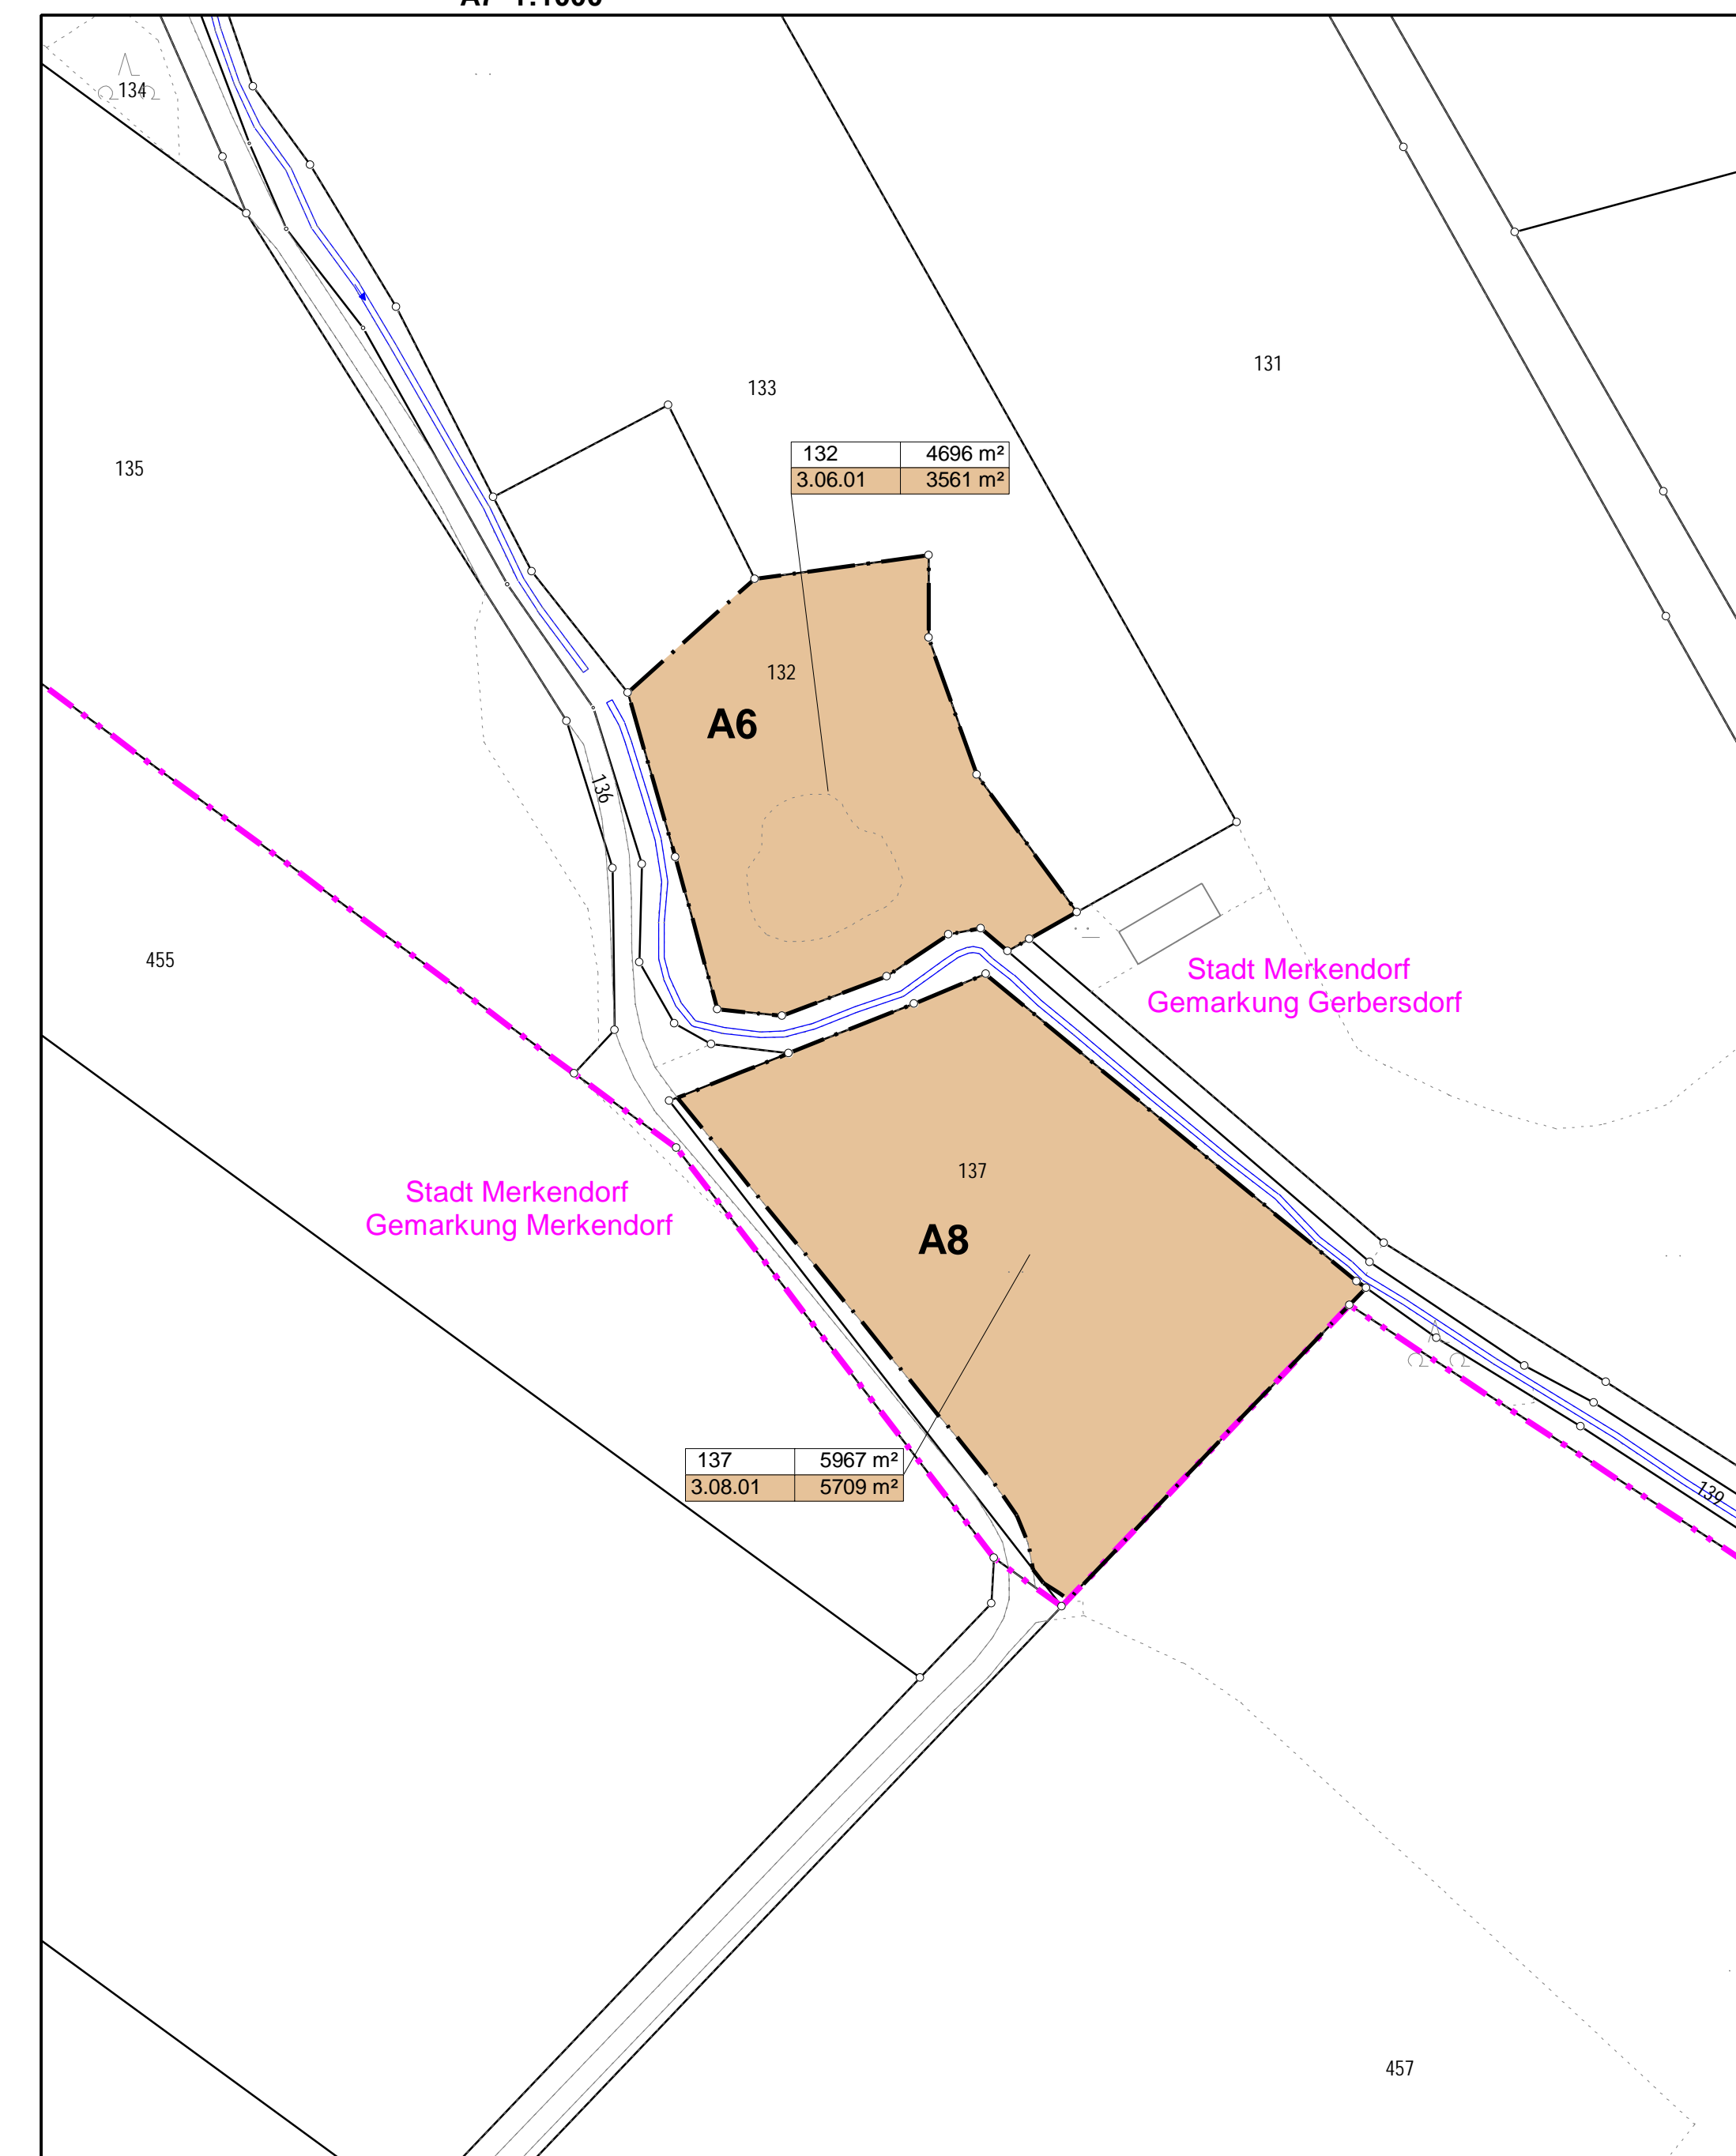

A6/A8 1:1000

Zeichenerklärung

	zu erwerbende Fläche		Zusammengehörigkeitspfad
	vorübergehend in Anspruch zu nehmende Fläche		Gemarkungsgrenze
	dauernd zu belastende Fläche		Gemarkungsgrenze
			Grundstücksgrenze
			Grundstücksnummer

Grundstücknummer | Größe des Grundstücks (kann durch programmbedingte Rundung von der im Grundbuch eingetragenen Grundstücksgröße abweichen)

Fl. Nr. im Grunderwerbsverzeichnis | Größe der Teilfläche


2 Nr. des Grunderwerbsplans

34 Fl. Nr. des betroffenen Grundstücks

1 Teilfläche eines Grundstücks

* Zusammengefasste Teilflächen eines Grundstücks

© Bayerische Vermessungsverwaltung, Geobasisdaten
 Erstellung der Flächen als Eigentumsverhältnisse nicht genehmigt
 © Bayerisches Landesamt für Umwelt, www.lfu.bayern.de
 Bezugssystem: Gauß-Krüger
 Lagestatus: 100, DHDNM03 (EPSG 31466)
 Höhenstatus: 100, DHDNM12 (NN) (EPSG 7899)
 Auszug enthält Daten aus dem Rauminformationssystem

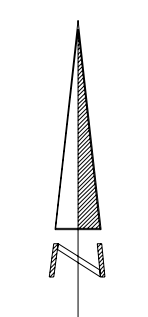

Staatliches Bauamt Ansbach		bearbeitet: 07 / 2019	Fichtner
Würzburger Landstraße 22 91522 Ansbach		gezeichnet: 07 / 2019	Fichtner
Tel.: 0981/8905-0, Fax: 0981/8905-1004, E-Mail: poststelle@stbau.bayern.de		geprüft: 08 / 2019	Ott
		PSR-Nr.: 8613/2019/000000	
		Projekt: 8613_00_Werksdorf-CDE	
		CP_1001_FE_cad	
Nr.	Art der Änderung	Datum	Zeichen

FESTSTELLUNGSENTWURF

Straßenbauverwaltung Freistaat Bayern	Unterlage / Blatt-Nr.: 10.1 / 3
Staatliches Bauamt Ansbach	Grunderwerbsplan
Straße / Abschn.-Nr. / Station: B13_1020_0,994 bis B13_1040_1,600	Teil 3 - Ausgleichsflächen
PROJ.-Nr.: 09 039910 00	Maßstab: 1:1 000
B 13 Ansbach - Ingolstadt Ortsumgebung Merkendorf Bau-km 0+000 bis 2+570	
aufgestellt: Staatliches Bauamt Ansbach	
 Schmidt, Ltd. Baudirektor Ansbach, den 28.08.2019	