


**Rad- und Gehweg**  
Bauweise: Asphaltdecke

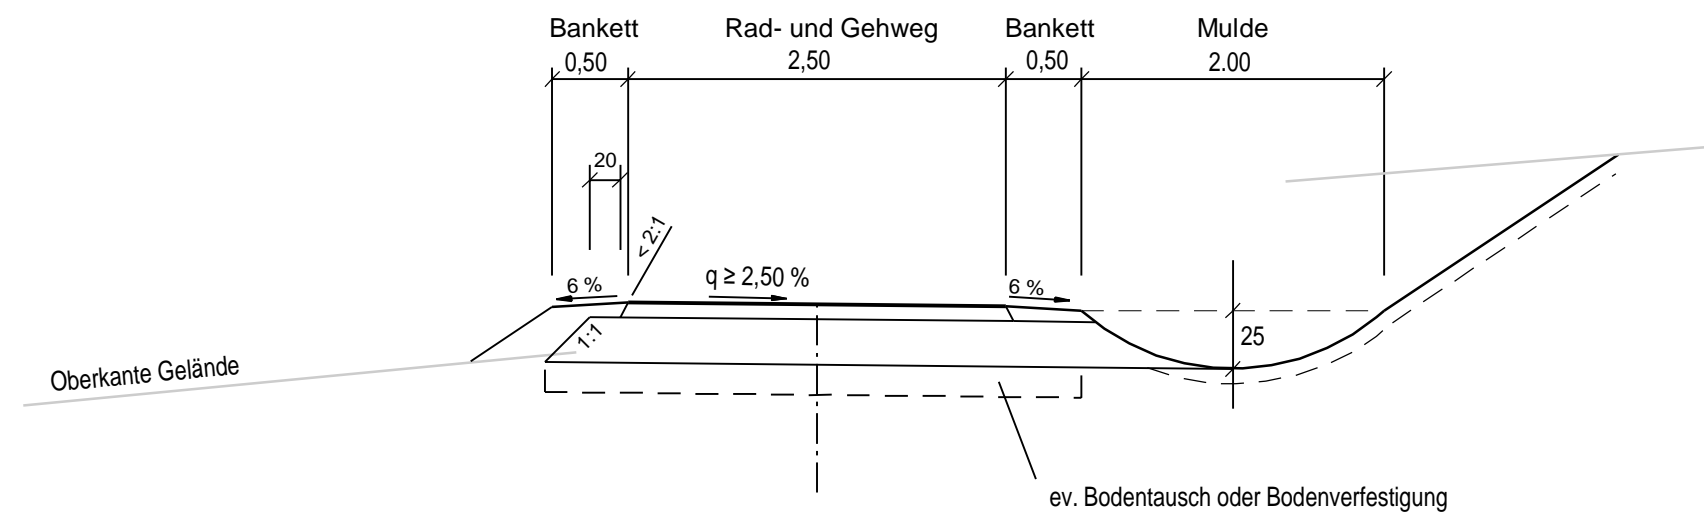


**Rad- und Gehweg nach RStO 12**

Tafel 6: Zeile: 1 Spalte: 1  
bei einer Tragfähigkeit des Untergrundes von  $E_{v0} = 45 \text{ MN/m}^2$

10 cm Asphalttragdeckschicht  
20 cm Frostschuttschicht  
30 cm Gesamtdicke des Oberbaus

**Verbindungsweg**  
Bauweise: Asphaltdecke

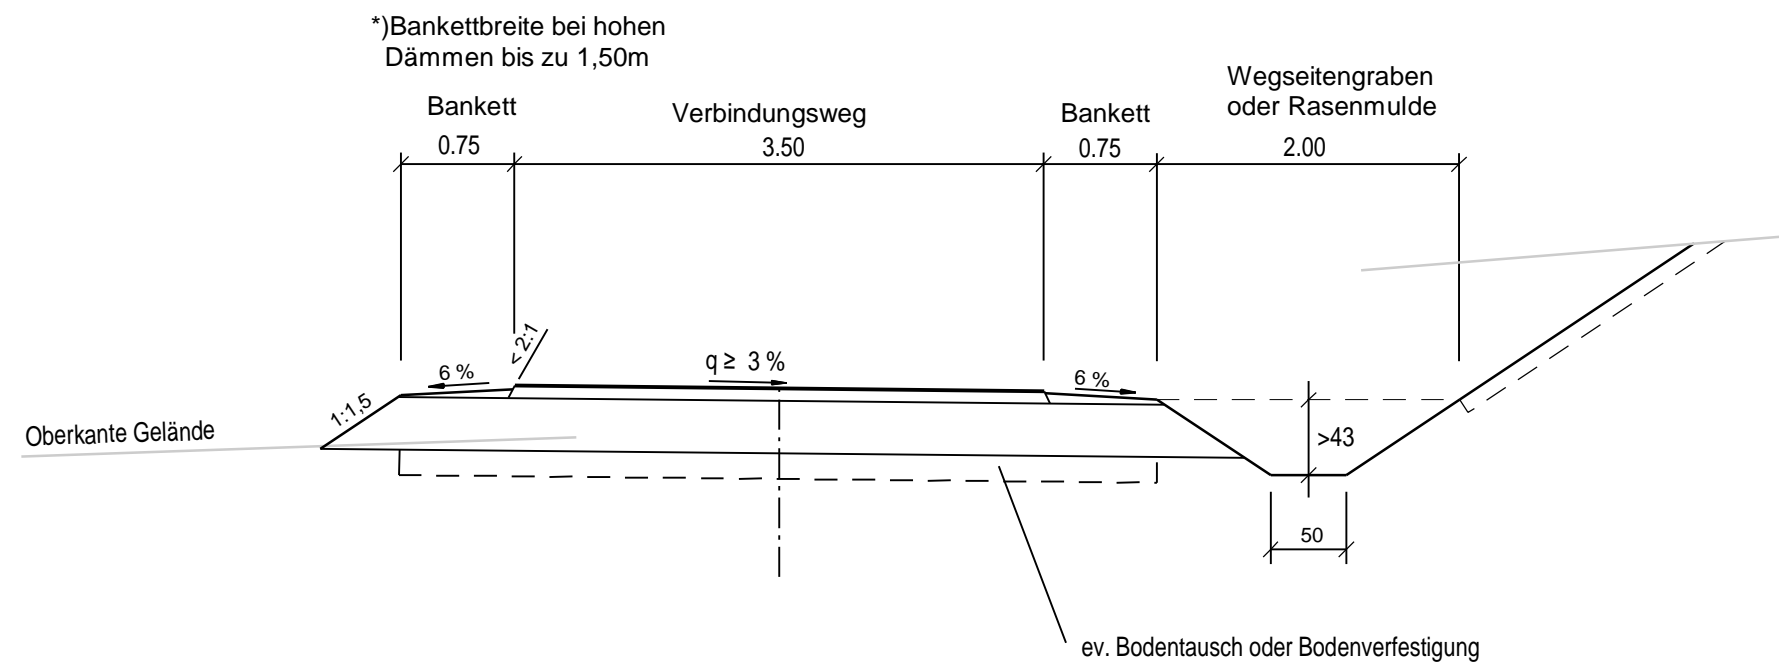


**Wegbefestigung**

Hohe Beanspruchung bei einer  
Tragfähigkeit des Untergrundes von  $E_{v0} = 30 \text{ MN/m}^2$

8 cm Asphalttragdeckschicht  
35 cm Frostschuttschicht  
43 cm Gesamtdicke des Oberbaus

**Wirtschaftsweg**  
Bauweise: ungebundene Deckschicht

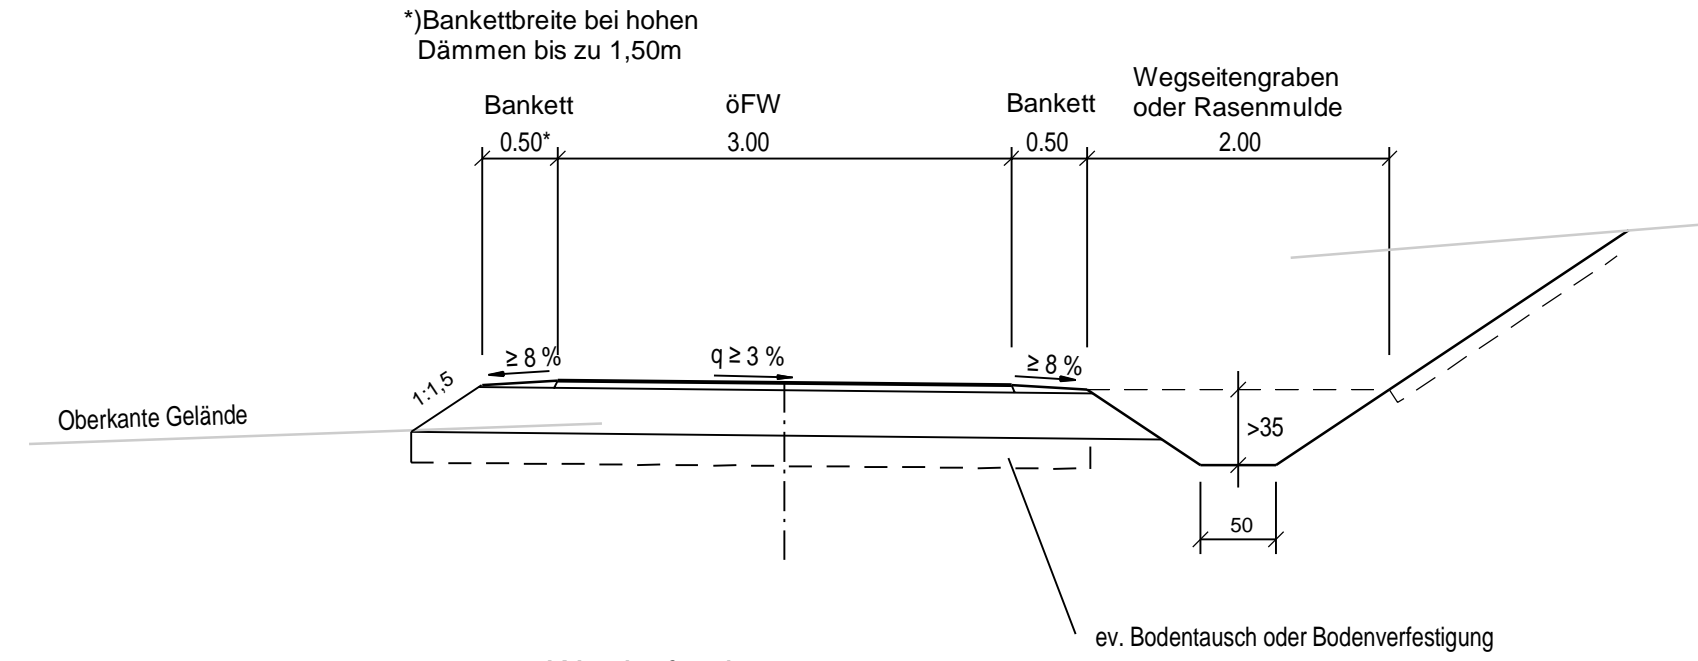


**Wegbefestigung**

Mittlere Beanspruchung bei einer  
Tragfähigkeit des Untergrundes von  $E_{v0} = 30 \text{ MN/m}^2$

5 cm Deckschicht ohne Bindemittel  
30 cm Frostschuttschicht  
35 cm Gesamtdicke des Oberbaus

**Wirtschaftsweg**  
Bauweise: Asphaltdecke

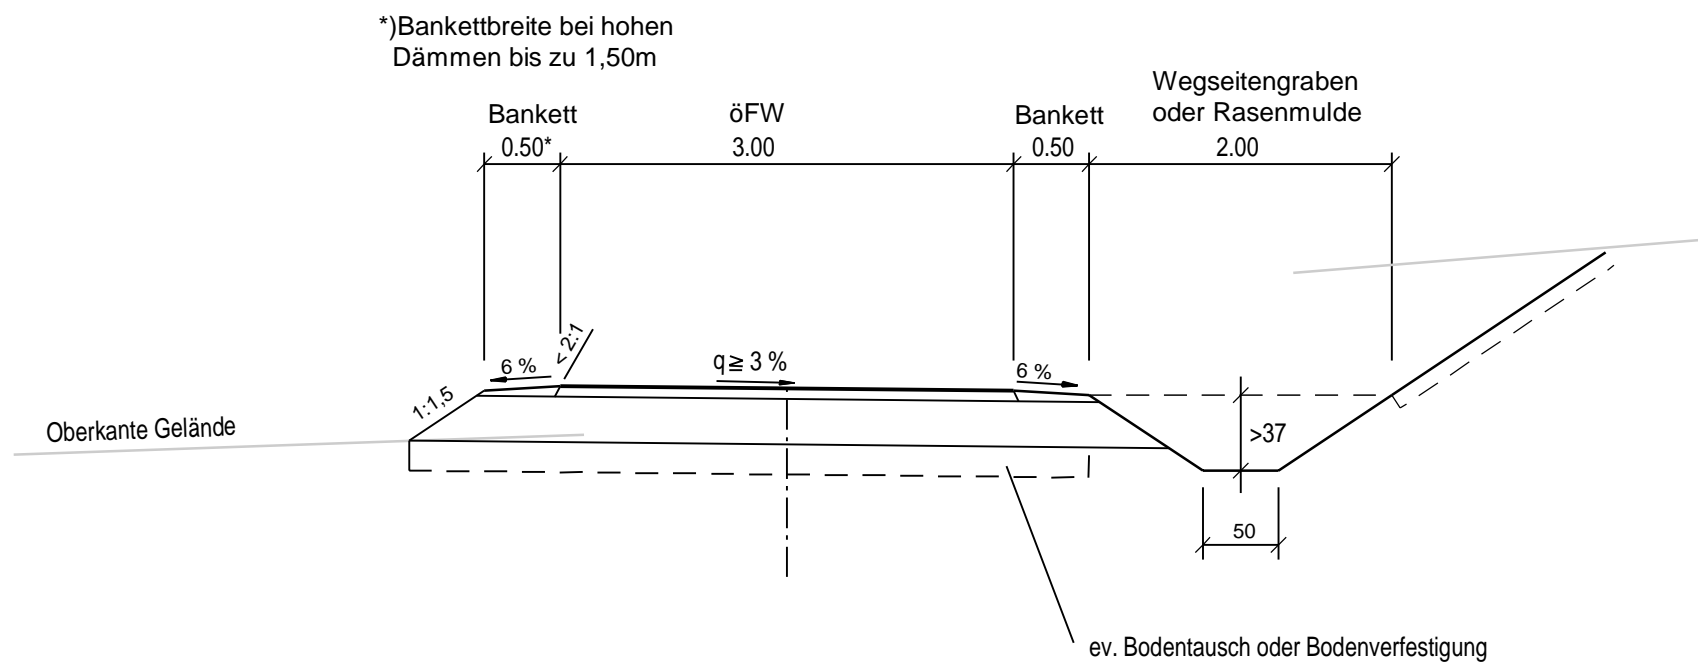

**Wegbefestigung**

Mittlere Beanspruchung bei einer  
Tragfähigkeit des Untergrundes von  $E_{v0} = 30 \text{ MN/m}^2$

7 cm Asphalttragdeckschicht  
30 cm Frostschuttschicht  
37 cm Gesamtdicke des Oberbaus

Staatliches Bauamt Ansbach  Würzburger Landstraße 22 91522 Ansbach  Tel.: 0981/8905-0, Fax: 0981/8905-1004, E-Mail: poststelle@stbaan.bayern.de		bearbeitet:	04 / 2019	Fichtner
		gezeichnet:	04 / 2019	Fichtner
		geprüft:	08 / 2019	Ott
		PSP Nr.:	B51S.ABB40026.00	
		Projekt:	B0013_OU Merkendorf-05FE	
RQ_OEFW_50_FE.icd				

Nr.	Art der Änderung	Datum	Zeichen

**FESTSTELLUNGSENTWURF**

Straßenbauverwaltung Freistaat Bayern  Staatliches Bauamt Ansbach  Straße / Abschn.-Nr. / Station: B13_1020_0,994 bis B13_1040_1,600  PROJIS-Nr.: 09 039910 00	Unterlage / Blatt-Nr.: 14 / 8 <b>Straßenquerschnitt</b> Geh- und Radweg, öffentliche Feld- u. Waldwege Maßstab: 1 : 50
---	---

**B 13 Ansbach - Ingolstadt**  
**Ortsumgebung Merkendorf**  
Bau-km 0+000 bis 2+570

aufgestellt:  
Staatliches Bauamt Ansbach

*Schmidt*  
Schmidt, Leitender Baudirektor  
Ansbach, den 28.08.2019