


FREISTAAT BAYERN
REGIERUNGSBEZIRK MITTELFRANKEN
LANDKREIS ANSBACH

Stadt Merkendorf

FREISTAAT BAYERN
REGIERUNGSBEZIRK MITTELFRANKEN
LANDKREIS ANSBACH

Stadt Wolframs-Eschenbach

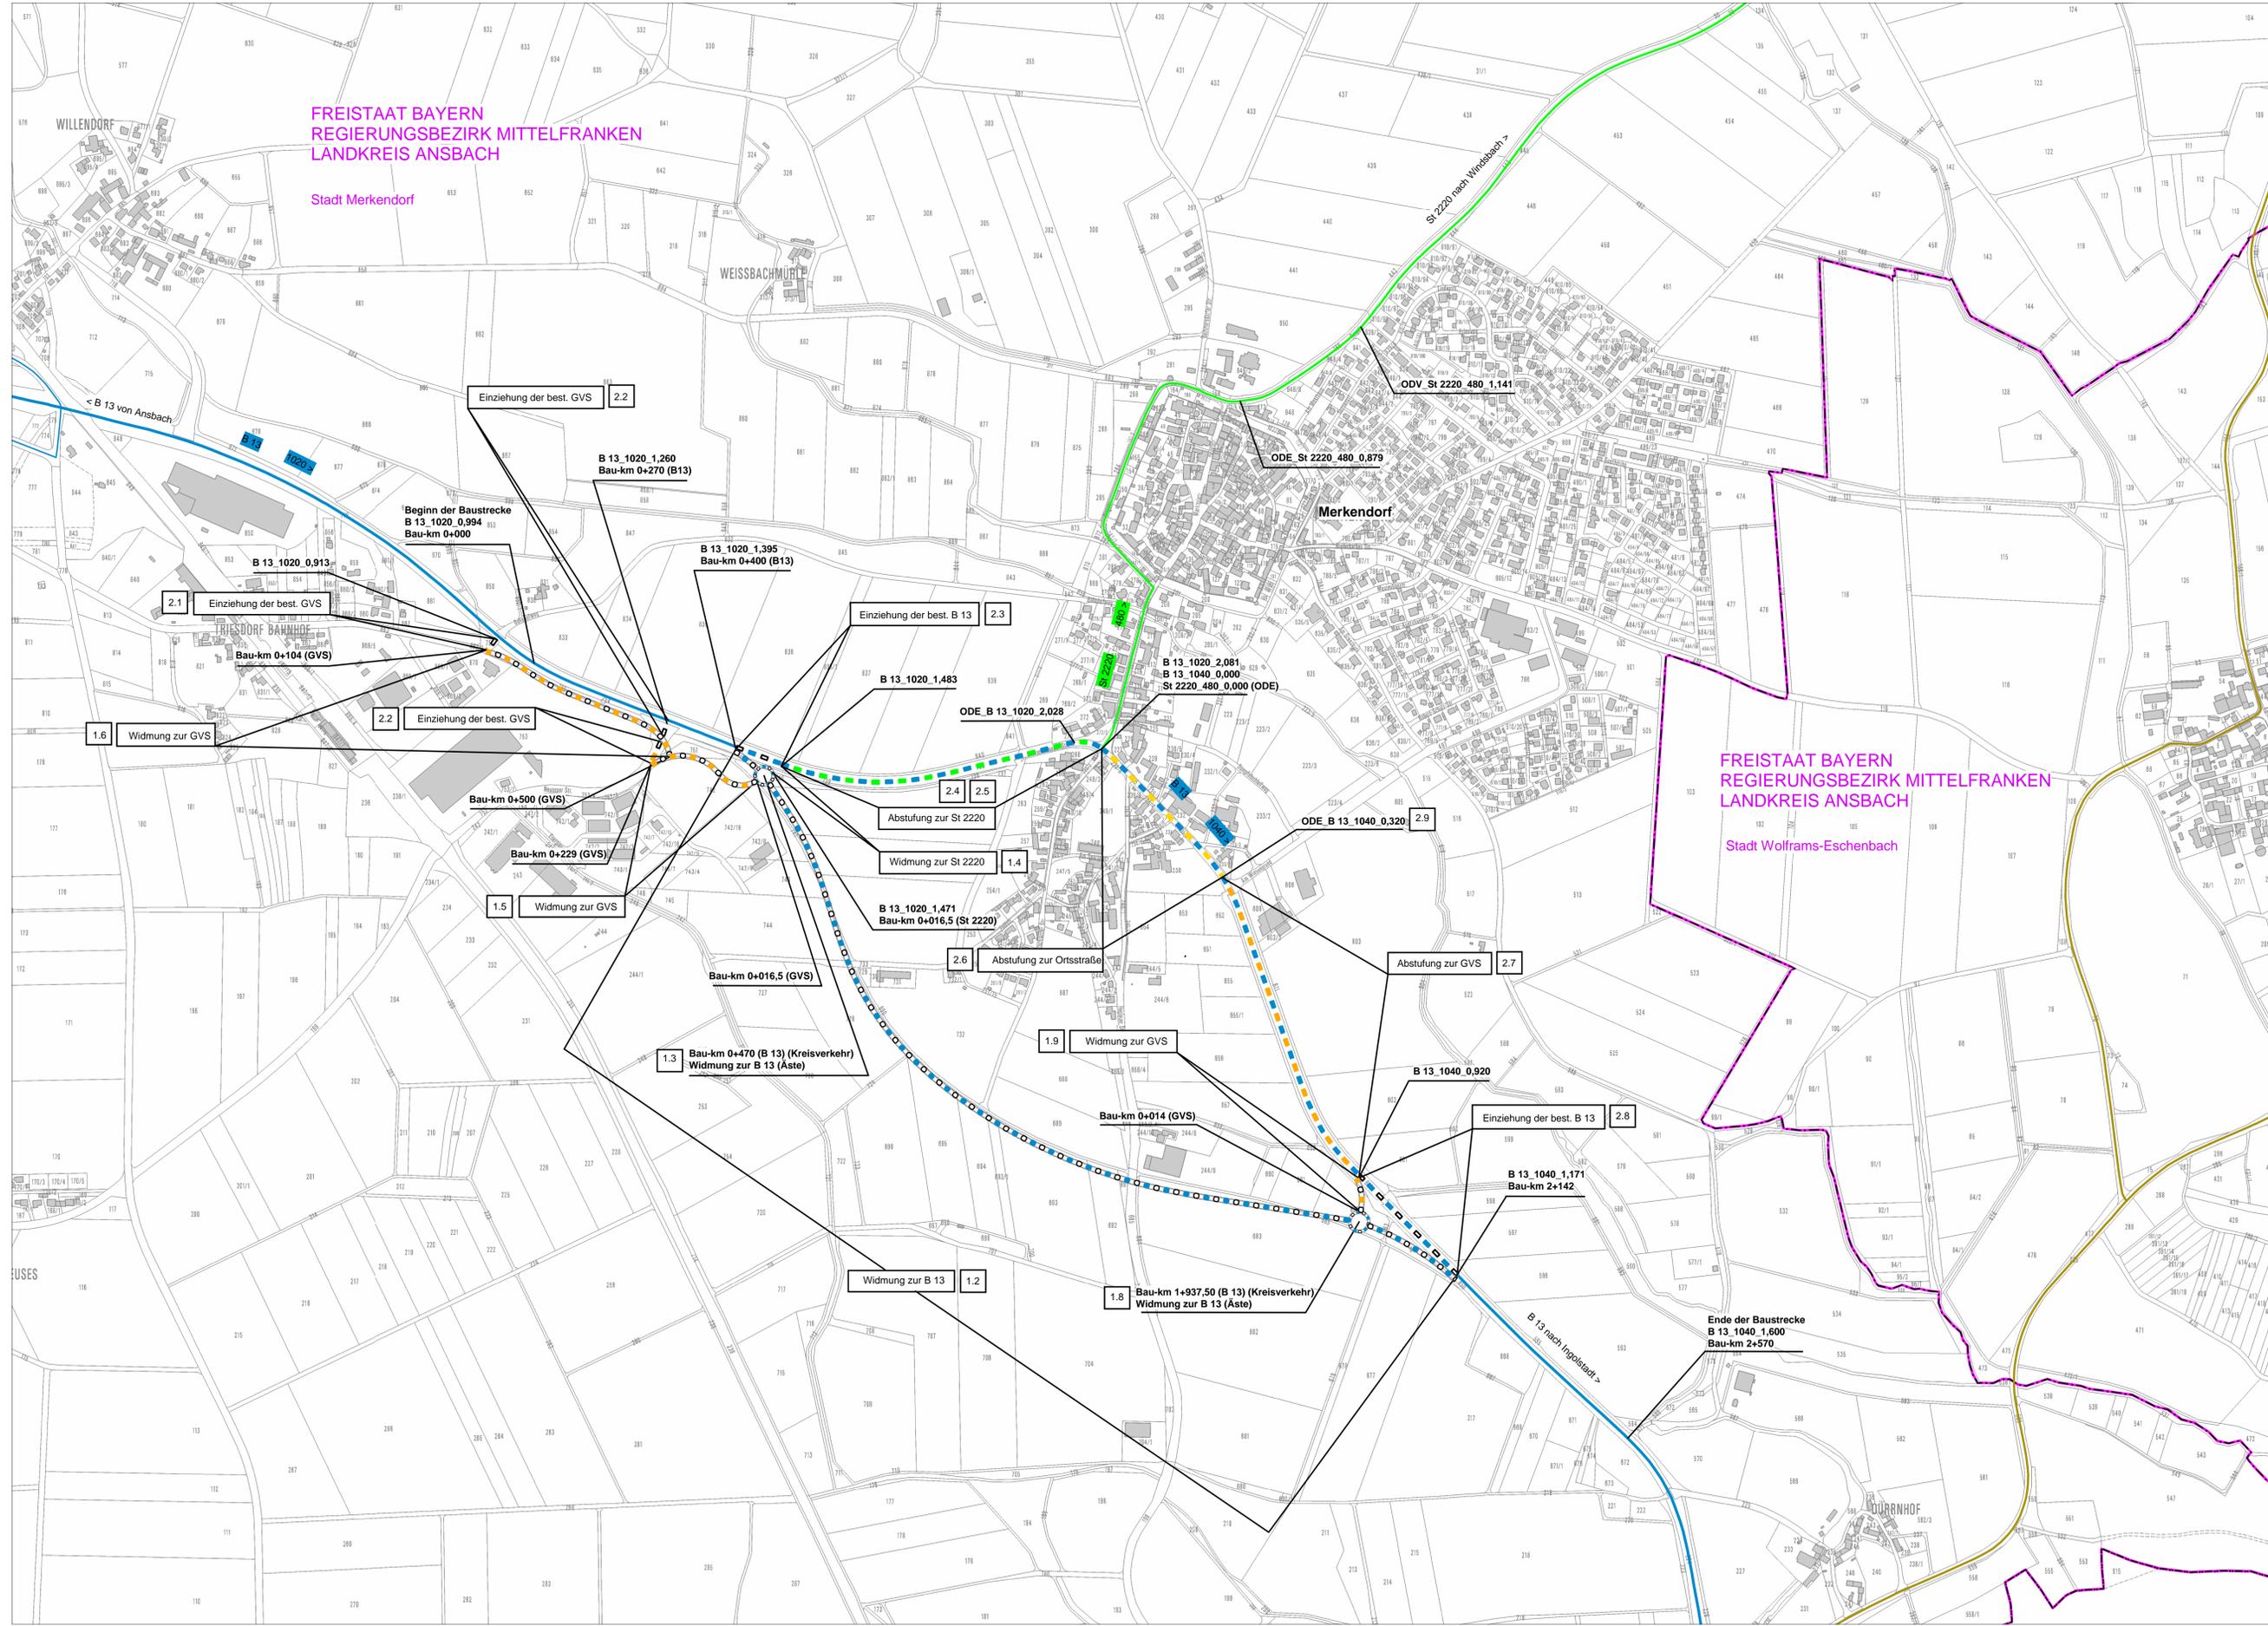

Zeichenerklärung

In Betrieb

- Bundesstraße
- Staatsstraße
- Kreisstraße
- 450 > Abschnittsnummer

zu widmende Straßen

- Bundesstraße
- Staatsstraße
- Gemeindeverbindungsstraße

einziehende Straßen

- Bundesstraße
- Gemeindeverbindungsstraße

Abstufungen

- Bundesstraße zur Staatsstraße
- Bundesstraße zur Gemeindeverbindungsstraße
- Bundesstraße zur Ortsstraße

Sonstiges

- Gemeindegrenze
- Nummer aus dem Regelungsverzeichnis

Staatliches Bauamt Ansbach

Würzburger Landstraße 22
91522 Ansbach

Tel: 0981 / 8905-0, Fax: 0981 / 8905-1004, E-Mail: poststelle@sbauamt.bayern.de

bearbeitet: März 2019
gezeichnet: März 2019
geprüft: August 2019
PSP Nr.: B515.ABBA026.00
Projekt: B0013_OU_Merkendorf-05FE

FichtenKessel
Kressel
Ott

Nr.	Art der Änderung	Datum	Zeichen

FESTSTELLUNGSENTWURF

Straßenbauverwaltung

Staatliches Bauamt Ansbach

Straße / Abschn.-Nr. / Station: B 13_1020_0,994 - B 13_1040_1,600

PROJIS-Nr.: 09 039910 00

Unterlage / Blatt-Nr.: 12

Widmung / Umstufung / Einziehung

Maßstab: 1 : 5 000

B 13 Ansbach - Ingolstadt Ortsumgebung Merkendorf Bau-km 0+000 bis 2+570

aufgestellt:
Staatliches Bauamt Ansbach

Schmitt, ist. Bauleiter
Ansbach, den 28.08.2019