




Strang 1

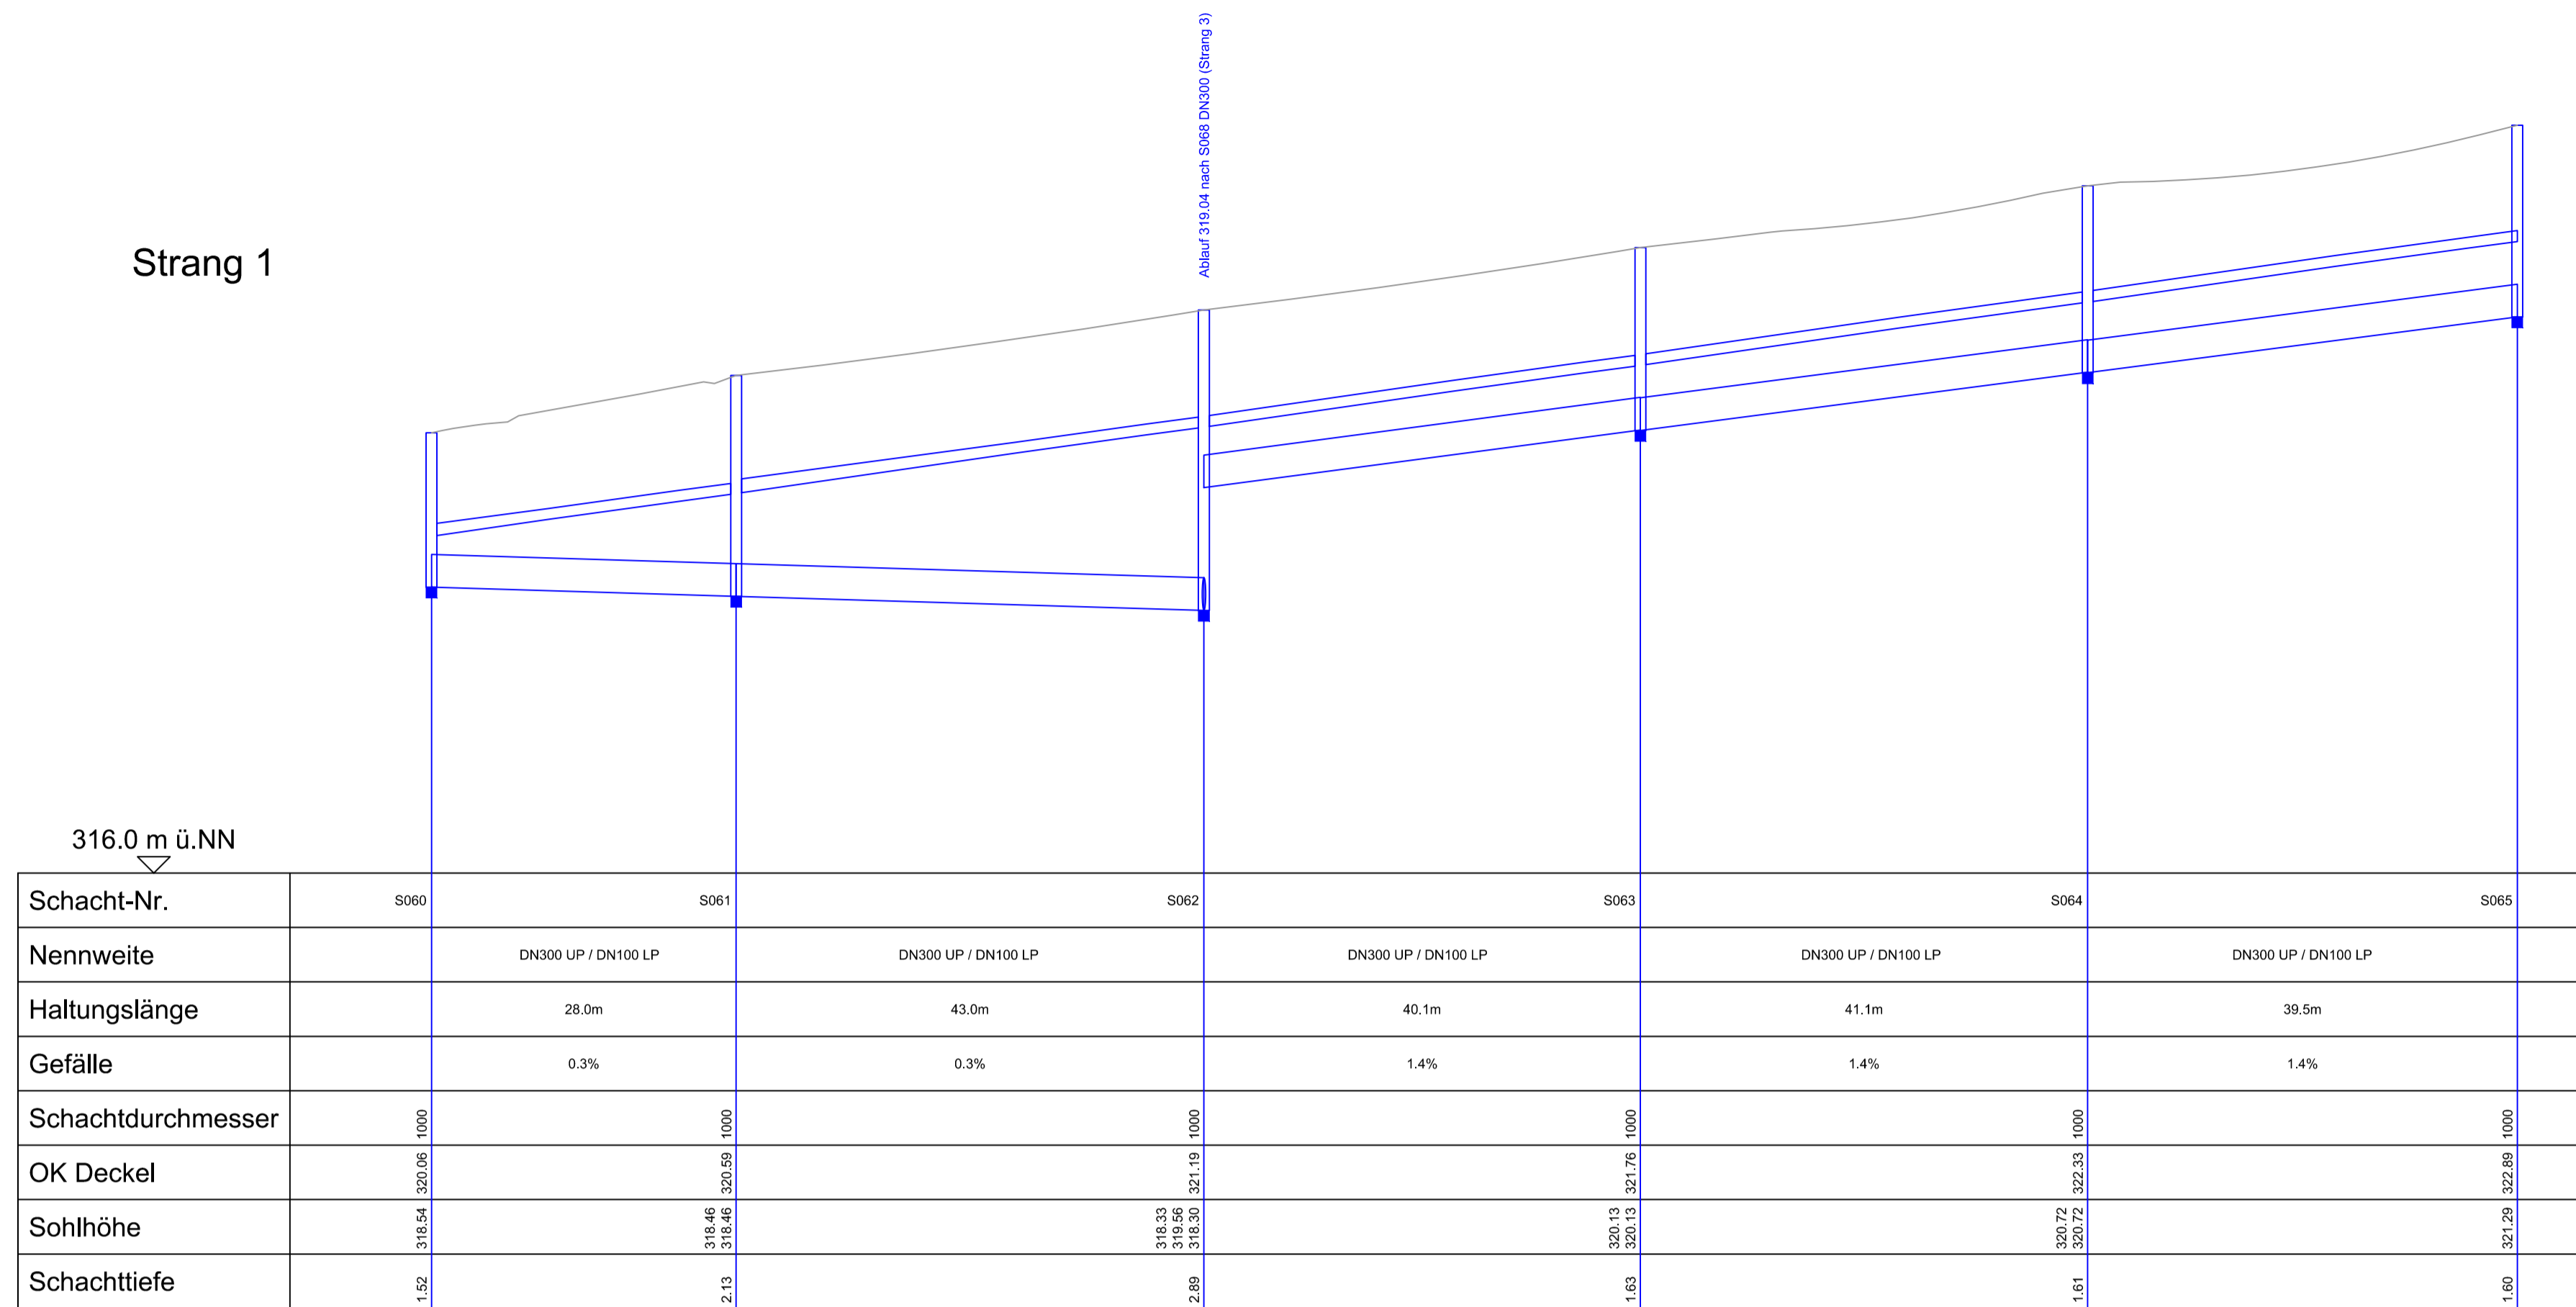


Strang 3

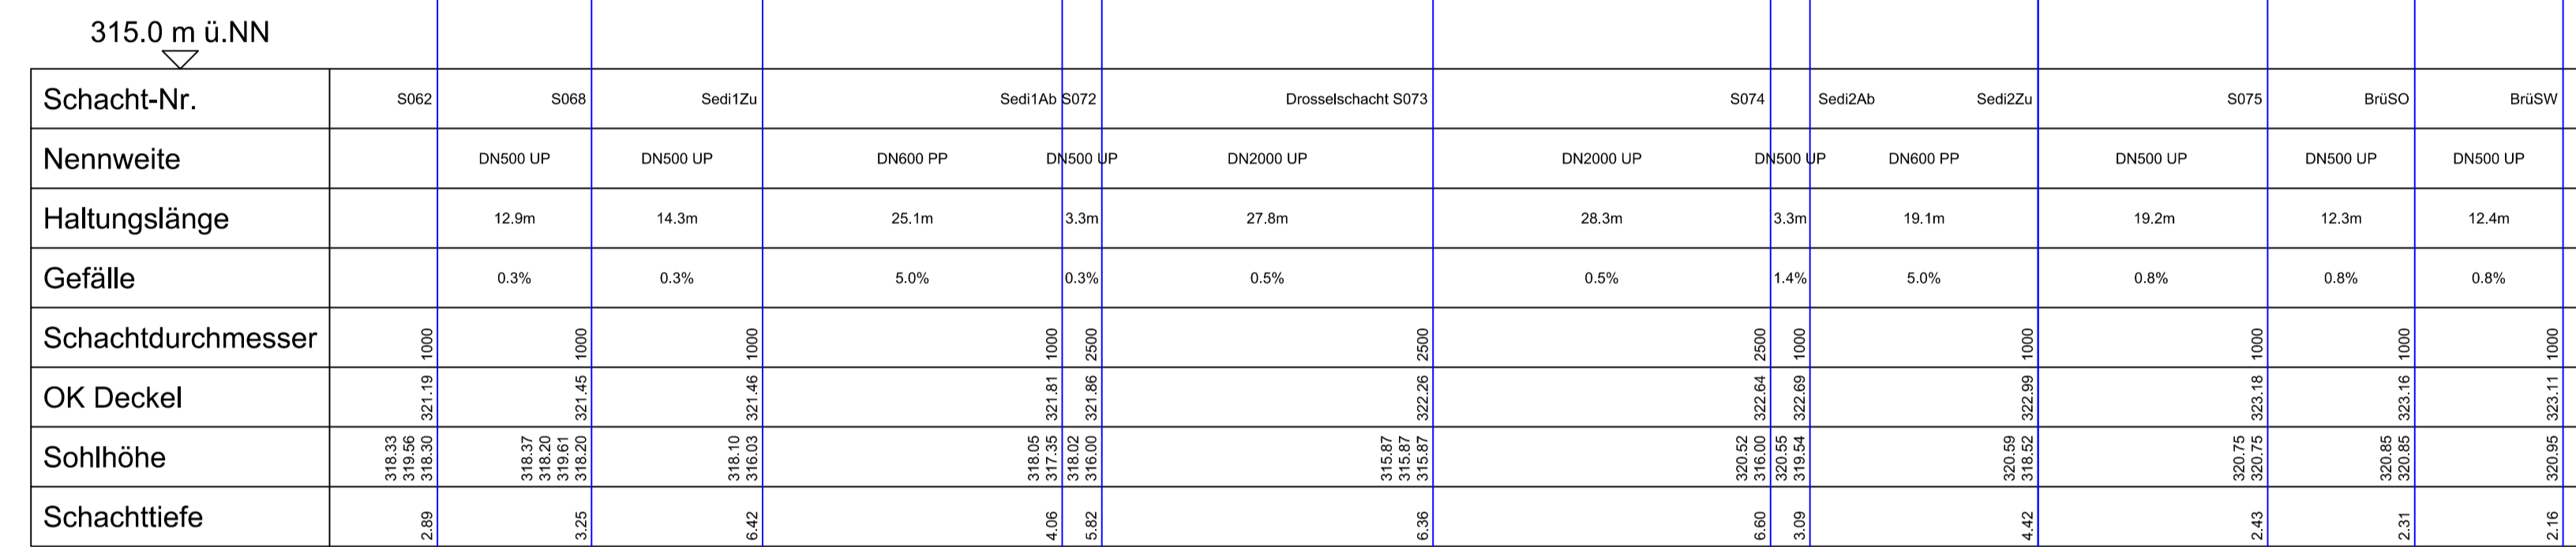

Strang 2

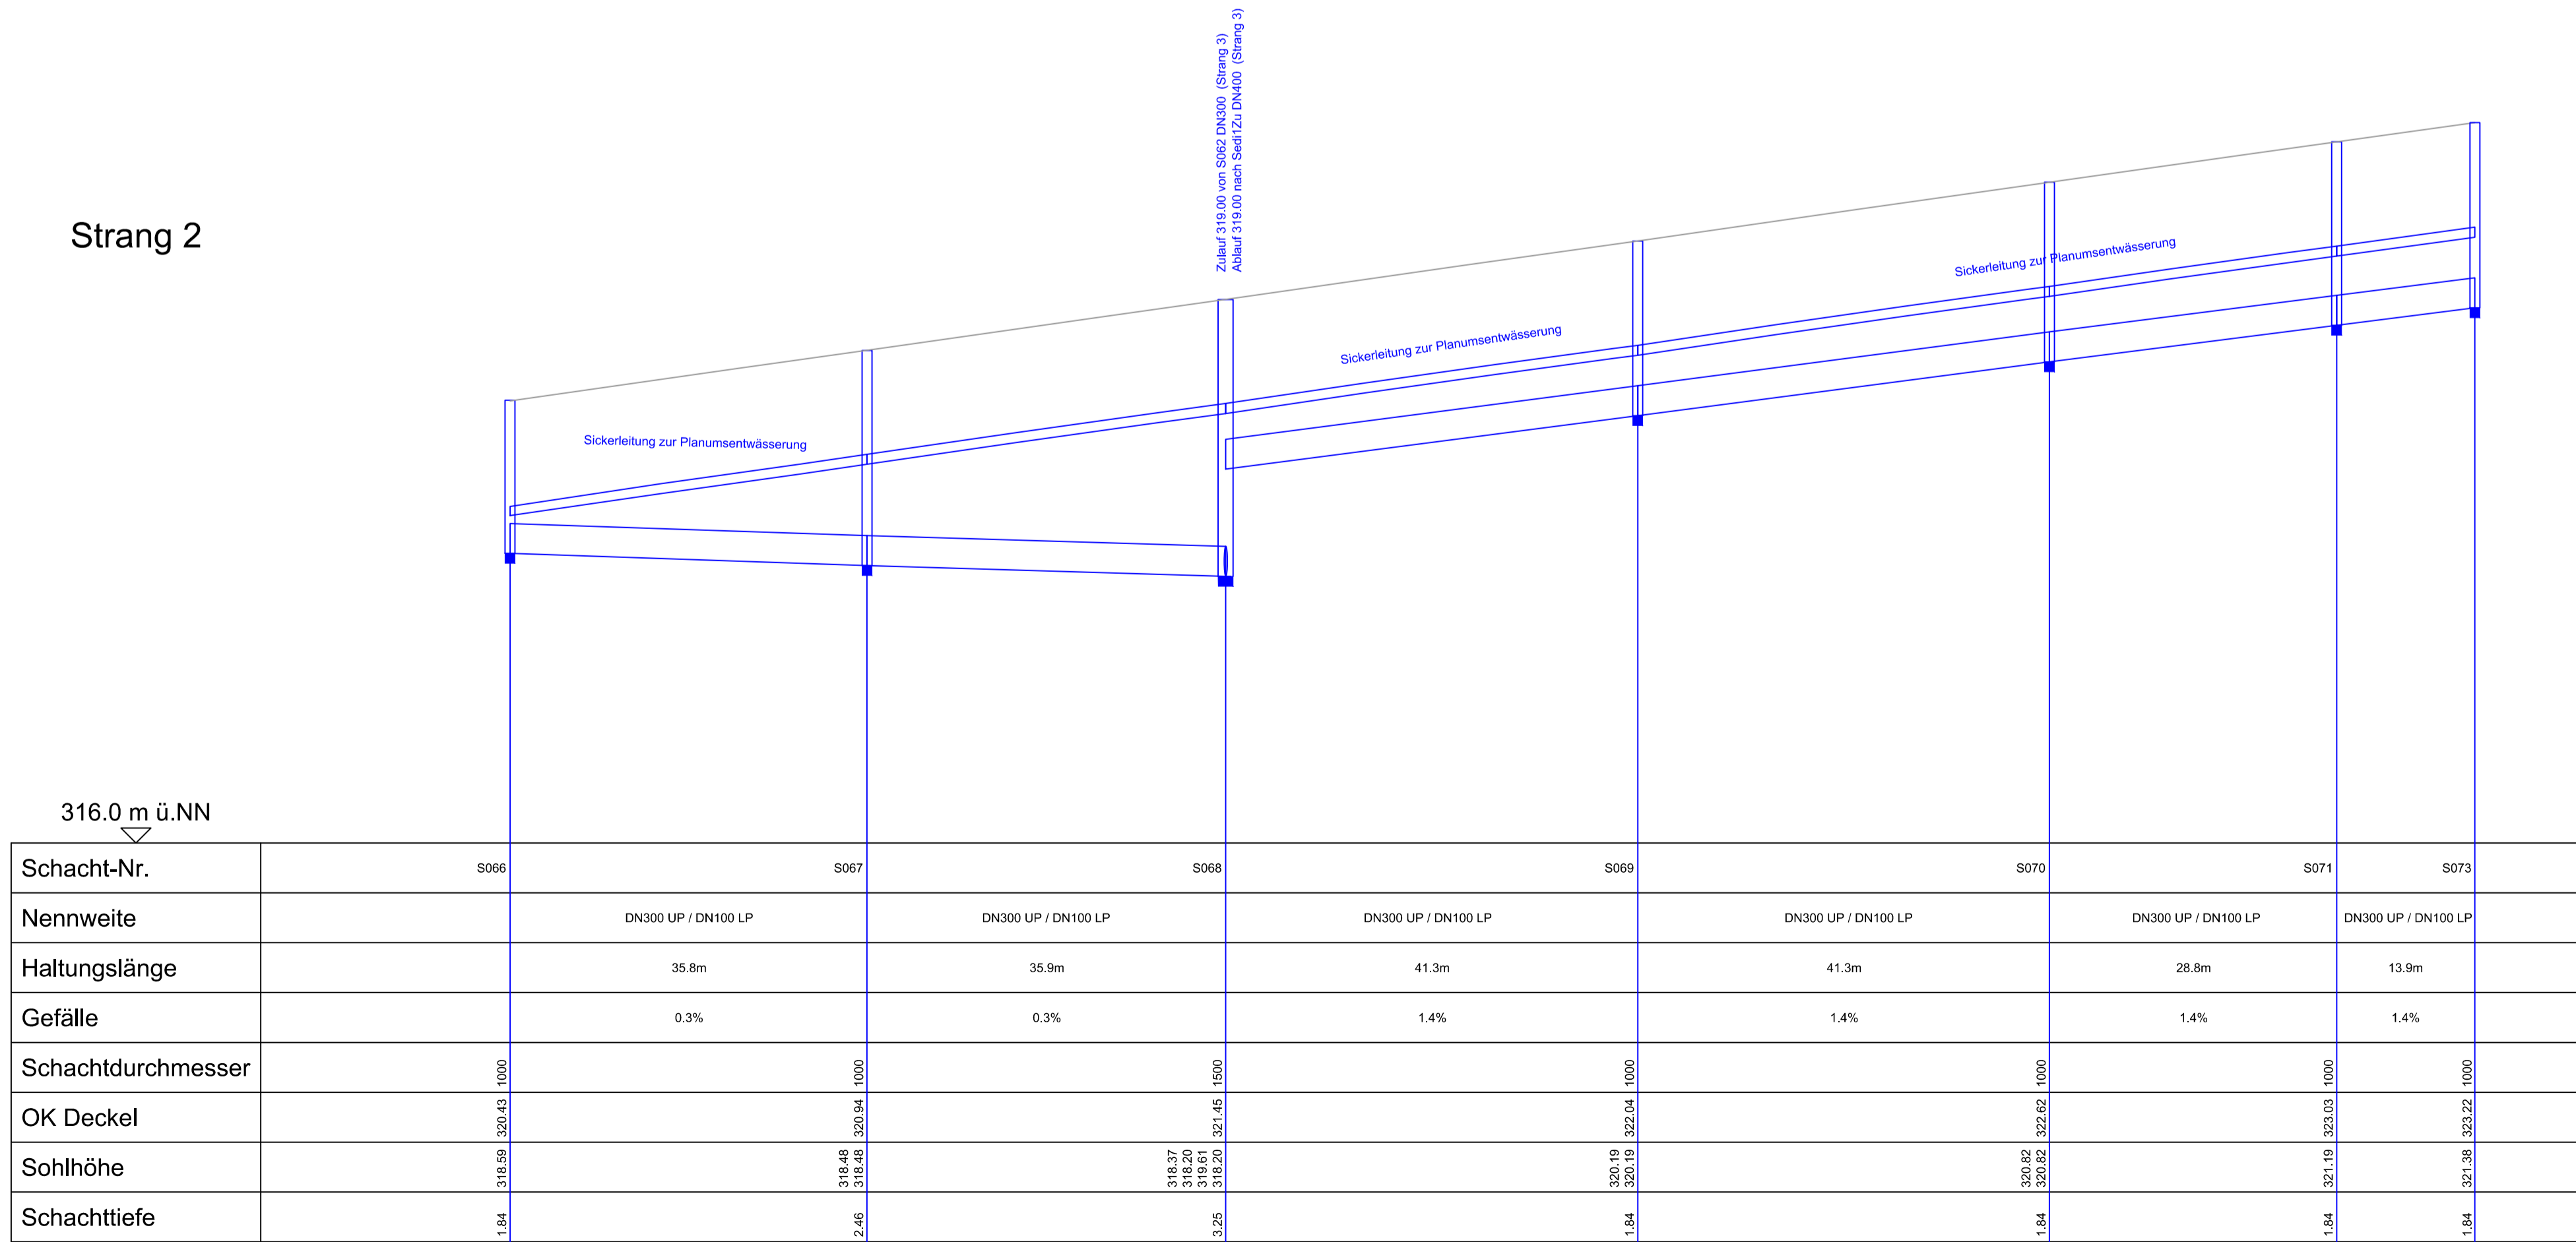

Strang 4

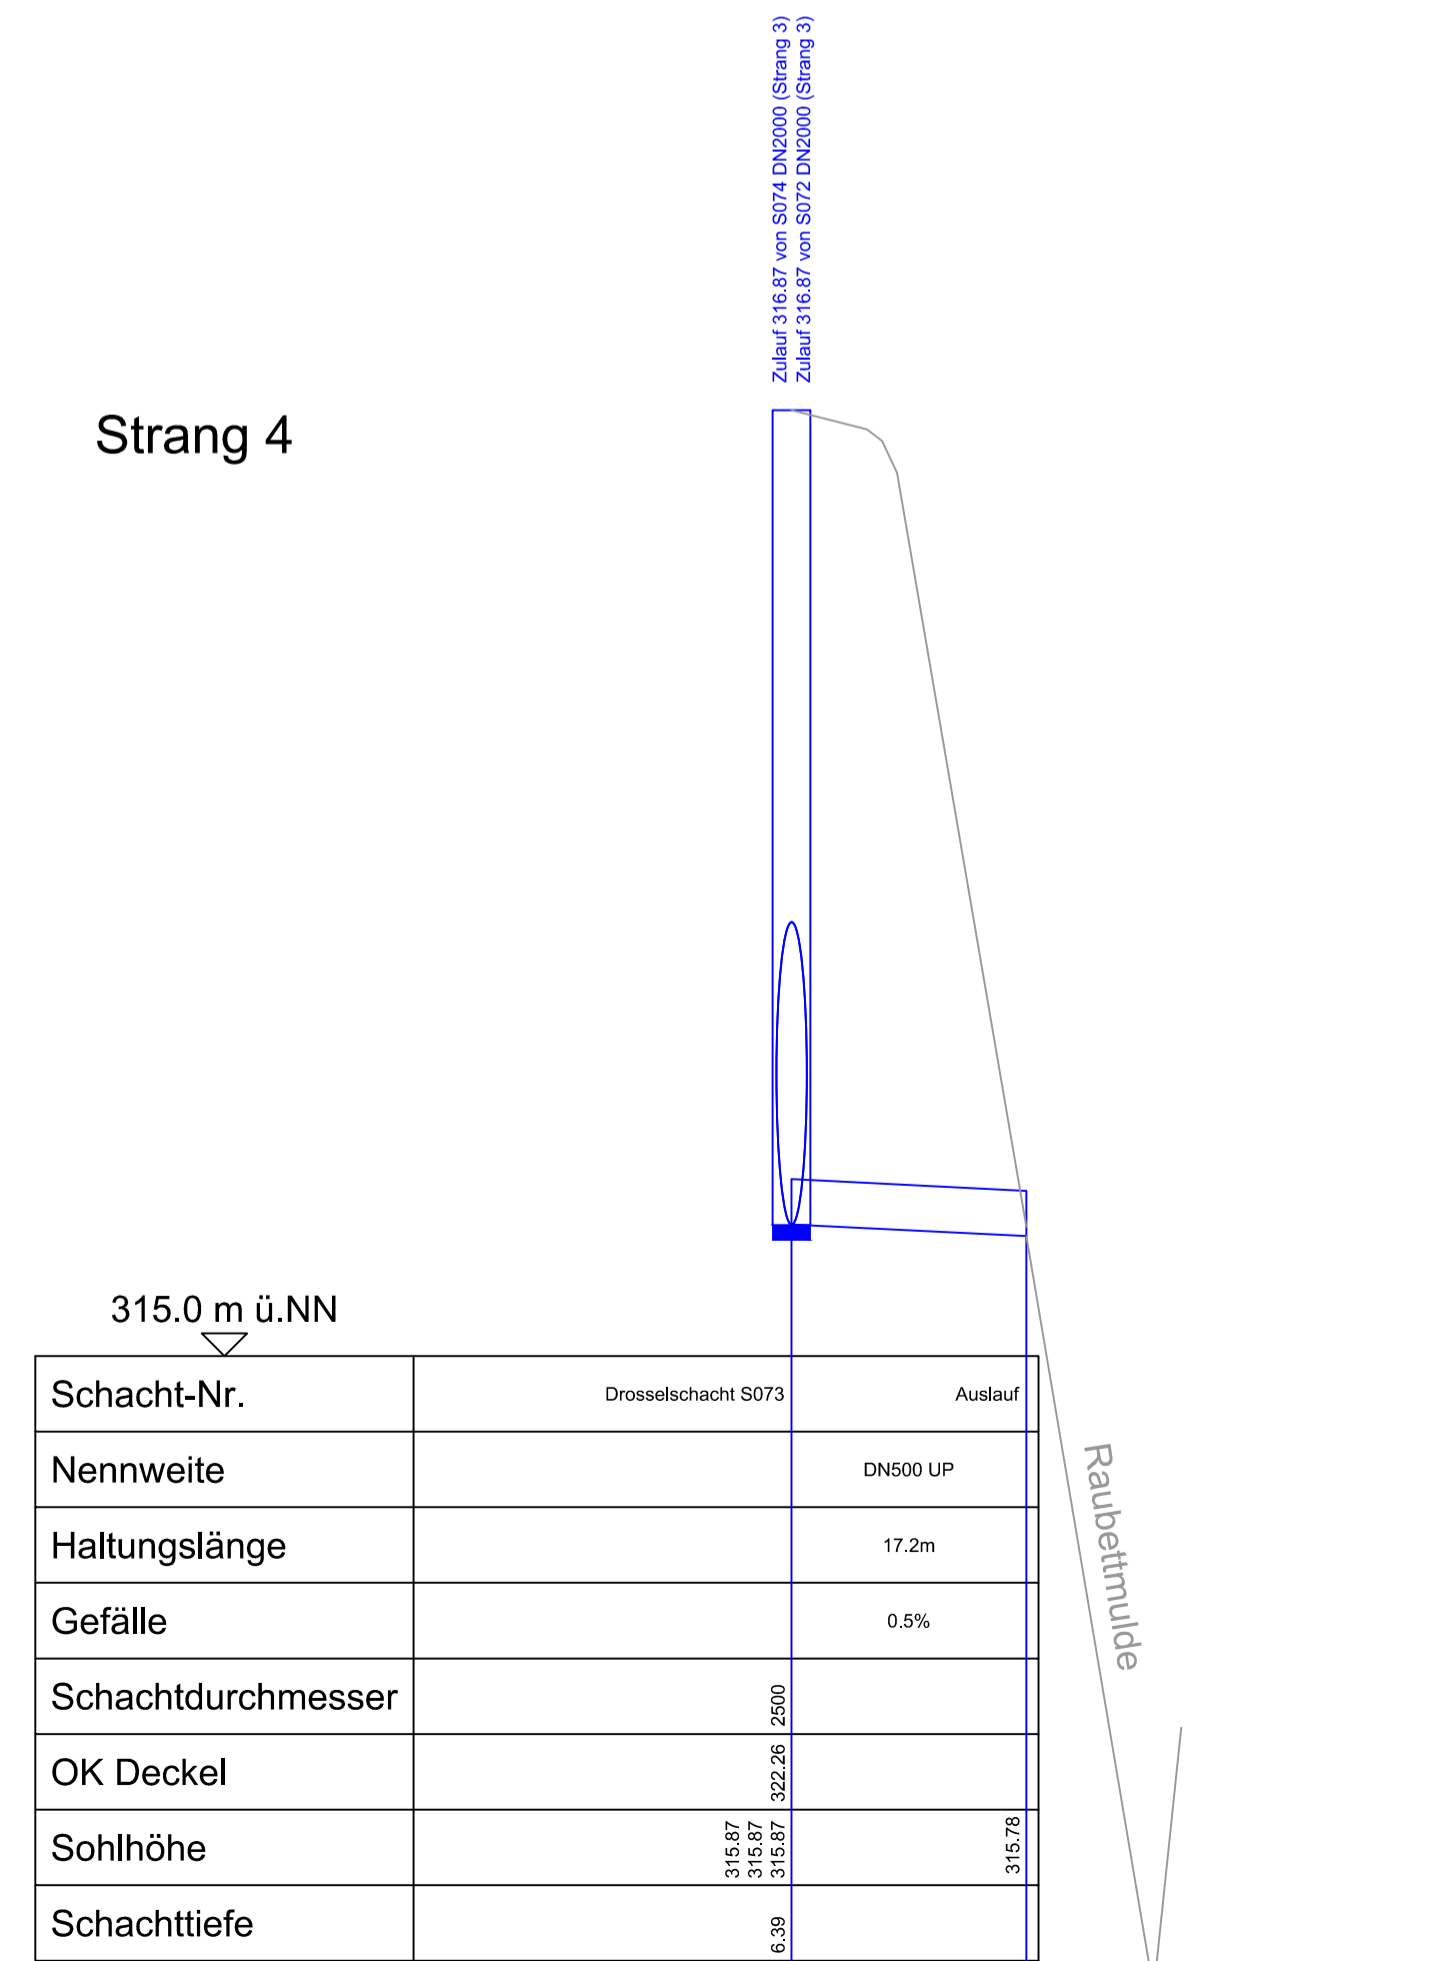

Legende:
 - Entwässerung Planung
 - Gelände

Entwurfsbearbeitung: Ensch + Berger GmbH 90443 Nürnberg Am Pläner 33 Tel.: 0911 / 92634-0 http://www.enschundberger.de	170054	Datum	Zeichen
bearbeitet:	03/2021	Kröger	
gezeichnet:	03/2021	Schenk	
geprüft:	03/2021	Tobehn	

Stadt Nürnberg Servicebetrieb Öffentlicher Raum Nürnberg Sulzbacher Straße 2 - 6, 90489 Nürnberg, Tel. 0911 / 231 - 7637	bearbeitet:		
	gezeichnet:		
	geprüft:		
	PSP Nr.:		
	Projekt:		

C			
B			
A			
Nr.:	Art der Änderung	Datum	Zeichen

FESTSTELLUNGSENTWURF

Stadt Nürnberg Servicebetrieb Öffentlicher Raum Nürnberg Sulzbacher Straße 2 - 6, 90489 Nürnberg, Tel. 0911 / 231 - 7637 Frankenschnellweg	Unterlage/Blatt-Nr.: 18.7 Längsschnitt Entwässerung Süd Maßstab: 1:500/50
---	--

Frankenschnellweg (Kreisstraße N4) Ersatzneubau Brücke über den Main-Donau-Kanal und die Südwesttangente BW 1.418	
--	--

Aufgestellt: Nürnberg, den ...10.08.2021...	Stadt Nürnberg Servicebetrieb Öffentlicher Raum Nürnberg Technischer Werkleiter
--	---

R:\Projekte\2017\170054_003_SOR_Helenebussen_Frankenschnellweg\plan\4_upday\EUBS_BSV\118\EN\OPL_4HP-1875.dwg, HP-1875.dwg, HP-1875.dwg, 09.08.2021 11:25:22, V.Schenk