


# Weinstraße West Q7 - Q7

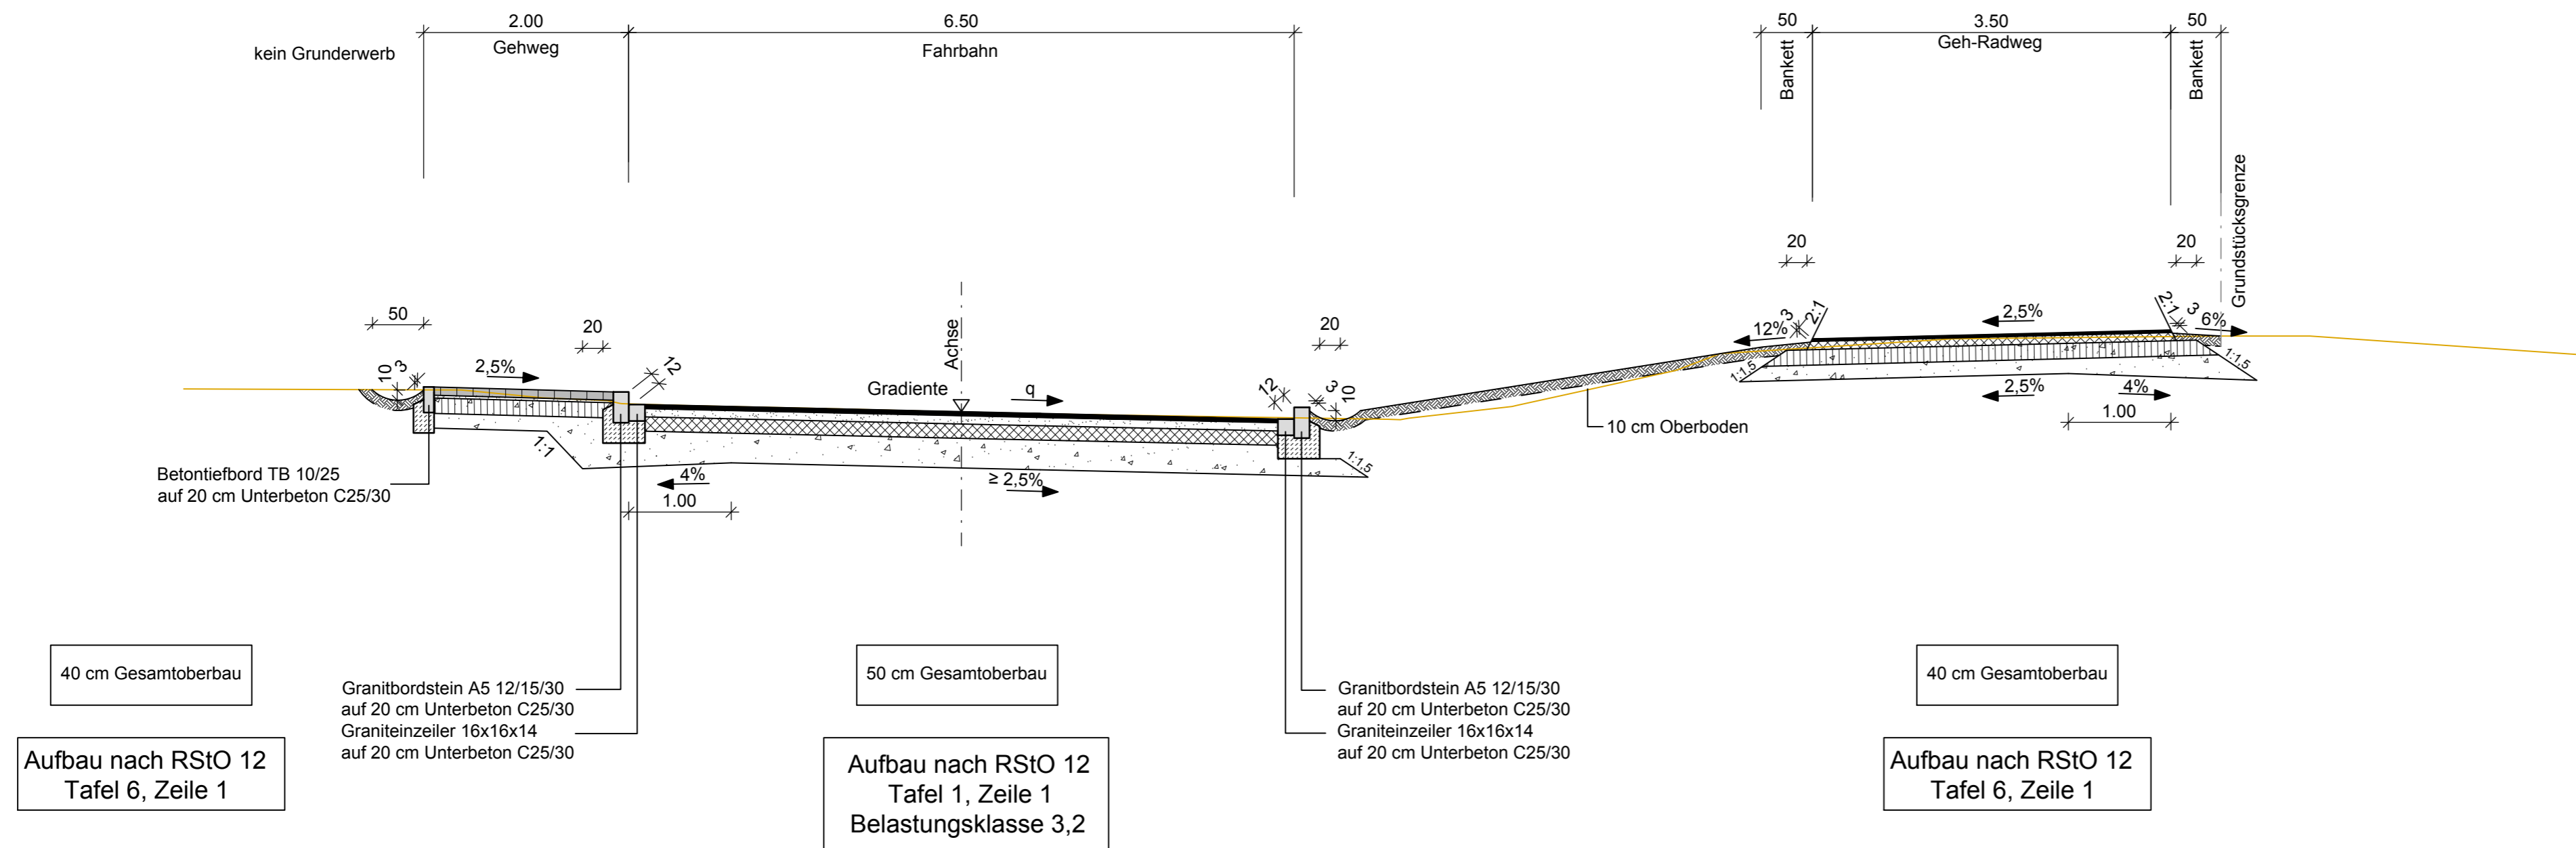

Arbeitsgemeinschaft <b>Schübler-Plan</b> Ingenieurgesellschaft mbH Am Tullnaupark 8 90402 Nürnberg  <b>Gauff</b> <b>JBC Ingenieure</b> H.P. Gauff Ingenieure GmbH & Co. KG -JBG- Beuthener Straße 41-43 90471 Nürnberg	Datum		Zeichen	
	bearbeitet	Dezember 2018	Schnabel	
	gezeichnet	Dezember 2018	Allgaier	
geprüft: Nürnberg den 18.12.2018				
gez. Wagner				

Stadt Erlangen Tiefbauamt  Schuhstraße 40 91052 Erlangen	Datum		Zeichen	
	geprüft	19.12.2018	gez. Schlüssel	

Nr.	Art der Änderung	Datum	Zeichen

## FESTSTELLUNGSENTWURF

Straßenbauverwaltung <b>Stadt Erlangen</b> - Tiefbauamt - Straße / Abschn.-Nr. / Station: St2242_300_0,000 bis St2242_320_0,972 PROJIS-Nr.:	Unterlage / Blatt-Nr.: 14.2 / 8 Regelquerschnitt Weinstraße West  Maßstab: 1:50
---	---

**St 2242 Fürth - Erlangen**  
**Neubau der Ortsumgehung Eltersdorf**  
 (gemeindliche Sonderbaulast)

<b>Straßenneubau</b> Abteilungsleiter <u>gez. Manzke</u> Erlangen, den <u>19.12.2018</u>	
--	--

<b>Tiefbauamt Erlangen</b> Amtsleiter <u>gez. Pfeil</u> Erlangen, den <u>19.12.2018</u>	<b>Referat VI</b> <u>gez. Weber</u> Erlangen, den <u>19.12.2018</u>
---	---