


Straßenquerschnitt Rampe
RRQ2 = zweistreifige Gegenverkehrsfahrbahn
Q8 - Q8
Verbreiterung um einen Fahrstreifen
 gem. RAL

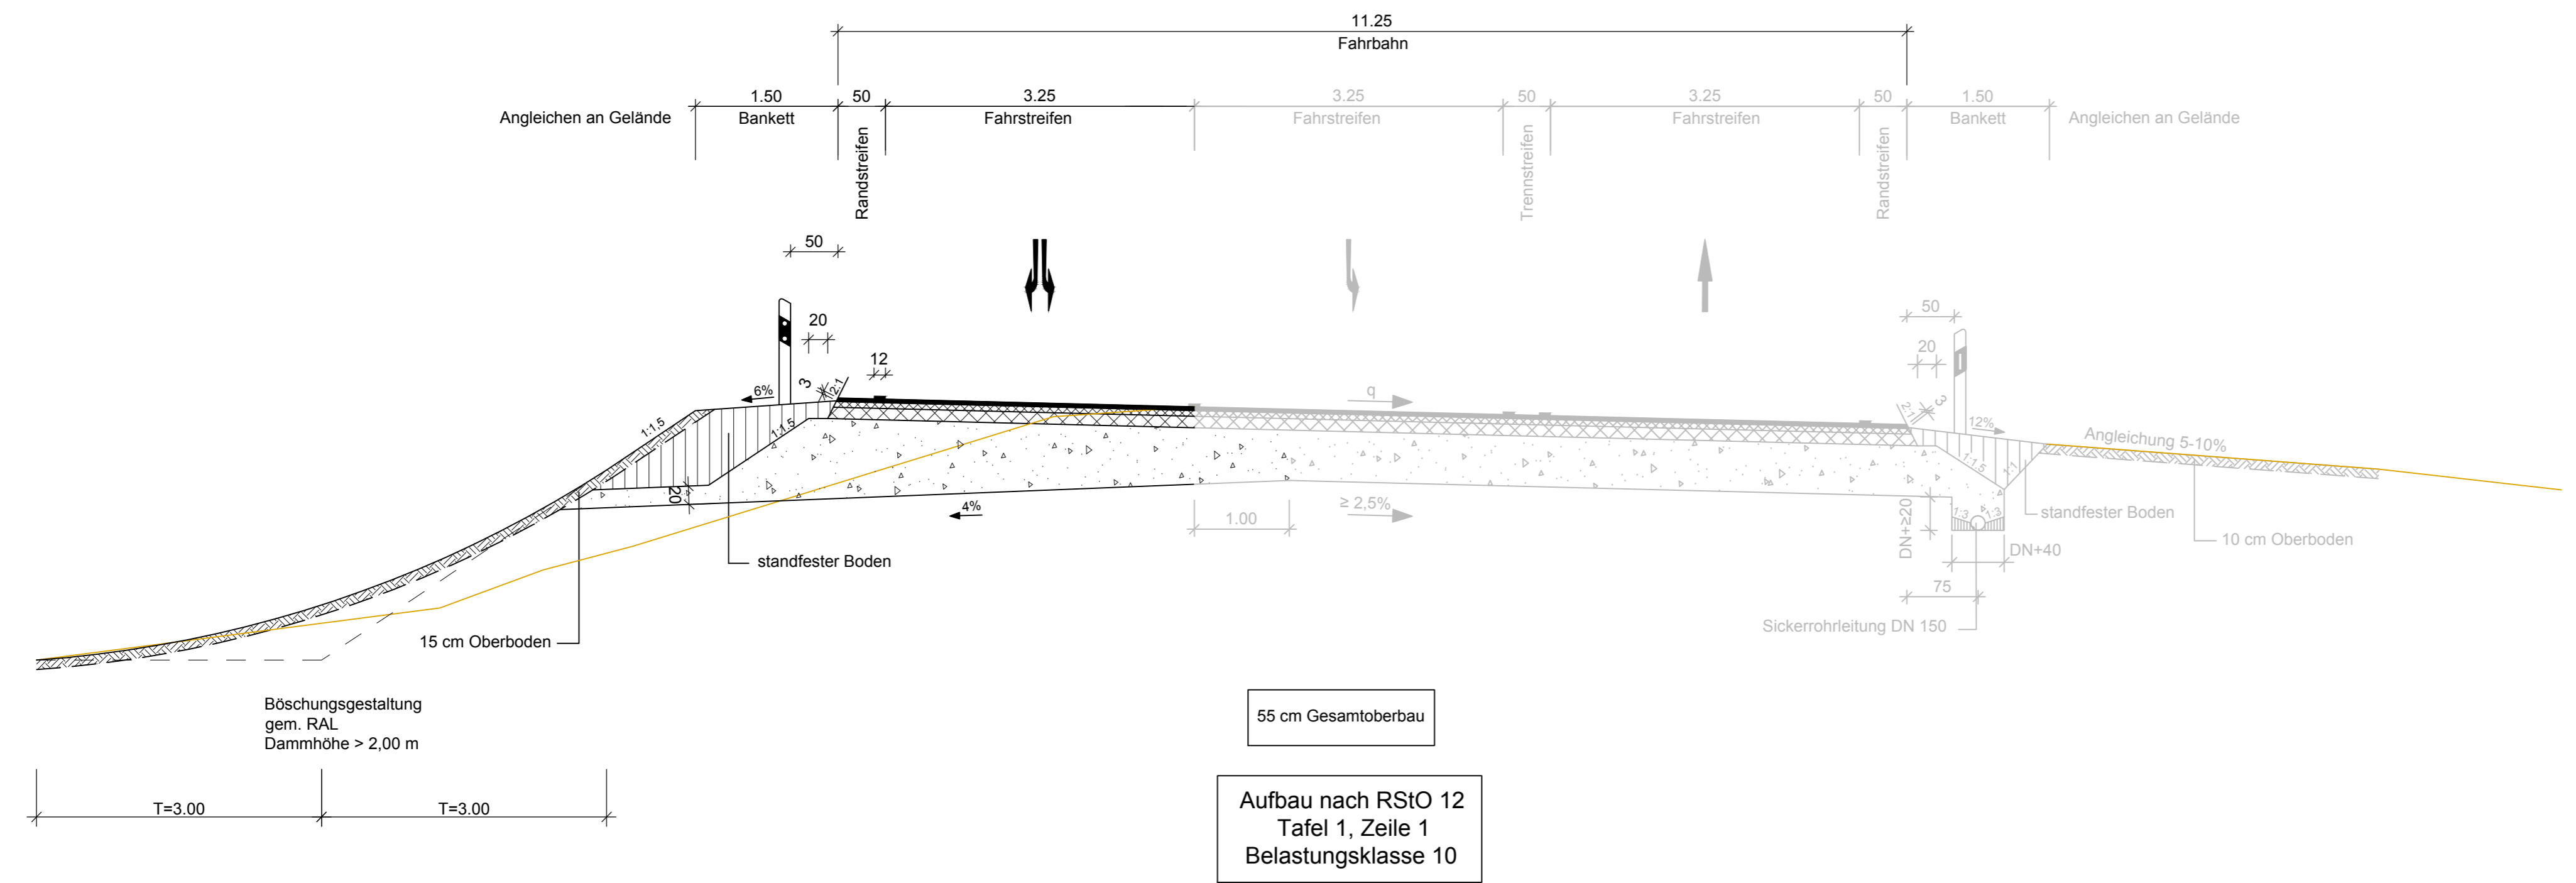

Arbeitsgemeinschaft Schübler-Plan Ingenieurgesellschaft mbH Am Tullnaupark 8 90402 Nürnberg	Datum		Zeichen	
	bearbeitet	Dezember 2018	Schnabel	
	gezeichnet	Dezember 2018	Allgaier	
Gauff JBC Ingenieure H.P. Gauff Ingenieure GmbH & Co. KG -JBG- Beuthener Straße 41-43 90471 Nürnberg	geprüft: Nürnberg den 18.12.2018			
	gez. Wagner			

Stadt Erlangen Tiefbauamt Schuhstraße 40 91052 Erlangen	Datum		Zeichen	
	geprüft	19.12.2018	gez. Schüssel	

Nr.	Art der Änderung	Datum	Zeichen

FESTSTELLUNGSENTWURF

Straßenbauverwaltung Stadt Erlangen - Tiefbauamt - Straße / Abschn.-Nr. / Station: St2242_300_0,000 bis St2242_320_0,972 PROJIS-Nr.:	Unterlage / Blatt-Nr.: 14.2 / 9 Regelquerschnitt AS Eltersdorf Ost Maßstab: 1:50
---	---

St 2242 Fürth - Erlangen Neubau der Ortsumgehung Eltersdorf (gemeindliche Sonderbaulast)

Straßenneubau Abteilungsleiter <u>gez. Manzke</u> Erlangen, den <u>19.12.2018</u>	
--	--

Tiefbauamt Erlangen Amtsleiter <u>gez. Pfeil</u> Erlangen, den <u>19.12.2018</u>	Referat VI <u>gez. Weber</u> Erlangen, den <u>19.12.2018</u>
---	---