


- Zeichenerklärung**
- Sonstiges:**
- Kataster
 - Vermessung
- Planung:**
- UK Rohr
 - Gelände
 - Absetzbecken Beton
 - Dauerstaulinie
 - Zaun
 - Tor
 - Fahrbahnachse
 - Baum
 - Böschung
 - Fließrichtungspfeil Mulde
 - Schacht / Muldeneinlaufschacht
 - Verrohrung
 - 1392/2 Flurstücksnummer Kataster
 - Baufeldgrenze

Schnitt A-A

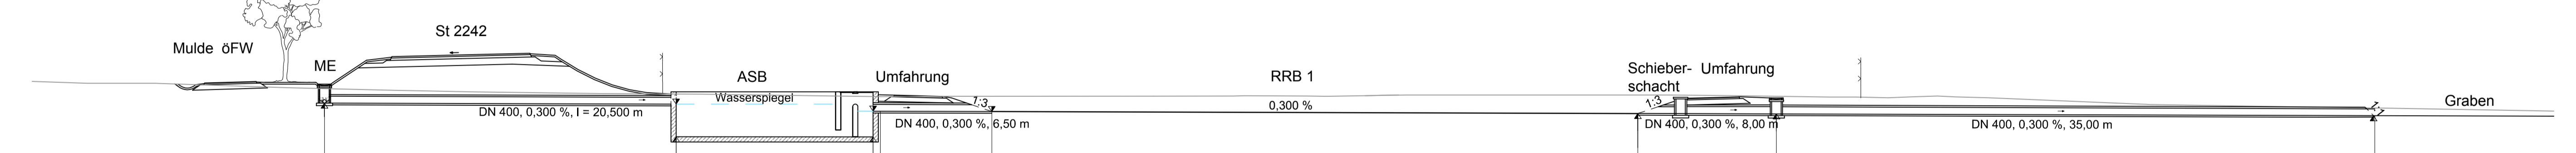

Station	0+00	5.63	16.02	20.50	30.10	32.40	38.90	48.38	57.33	62.65	74.50	76.60	84.60	89.00	94.95	104.51	119.50	130.00
Sohlhöhe	285.97			285.91 285.00		284.00 285.50	285.48					285.37	285.34				285.24	
Geländehöhe		286.69	286.53		286.47		286.28	286.37	286.38	286.44	286.27	286.26	286.28	286.28	286.28	286.86	285.67	285.50

Arbeitsgemeinschaft Schüller-Plan Ingenieurgesellschaft mbH Am Tullnaupark 8 90402 Nürnberg		Datum bearbeitet Dezember 2018 gezeichnet Dezember 2018	Zeichen Schnabel
Gauß Ingenieure H.P. Gauß Ingenieure GmbH & Co. KG -JBG- Steinhener Straße 41-43 90471 Nürnberg		geprüft: Nürnberg den 18.12.2018 gez. Wagner	
Stadt Erlangen Tiefbauamt Schuhstraße 40 91052 Erlangen		Datum geprüft 19.12.2018	Zeichen gez. Schüssel
Nr.	Art der Änderung	Datum	Zeichen

FESTSTELLUNGSENTWURF

Straßenbauverwaltung
 Stadt Erlangen
 - Tiefbauamt -

Unterlage / Blatt-Nr.: 18 / 3
 Regenrückhaltebecken

PROJIS-Nr.:
 Straße / Abschn.-Nr. / Station: St2242_300_0,000 bis St2242_320_0,972
 Maßstab: 1:200

St 2242 Fürth - Erlangen
 Neubau der Ortsumgebung Eltersdorf
 (gemeindliche Sonderbaulast)

Straßenneubau
 Abteilungsleiter: gez. Marzke
 Erlangen, den: 19.12.2018

Tiefbauamt Erlangen
 Amtsleiter: gez. Pfeil
 Erlangen, den: 19.12.2018

Referat VI
 gez. Weber
 Erlangen, den: 19.12.2018