


KP 1: ER 5 /
Eltersdorfer Straße

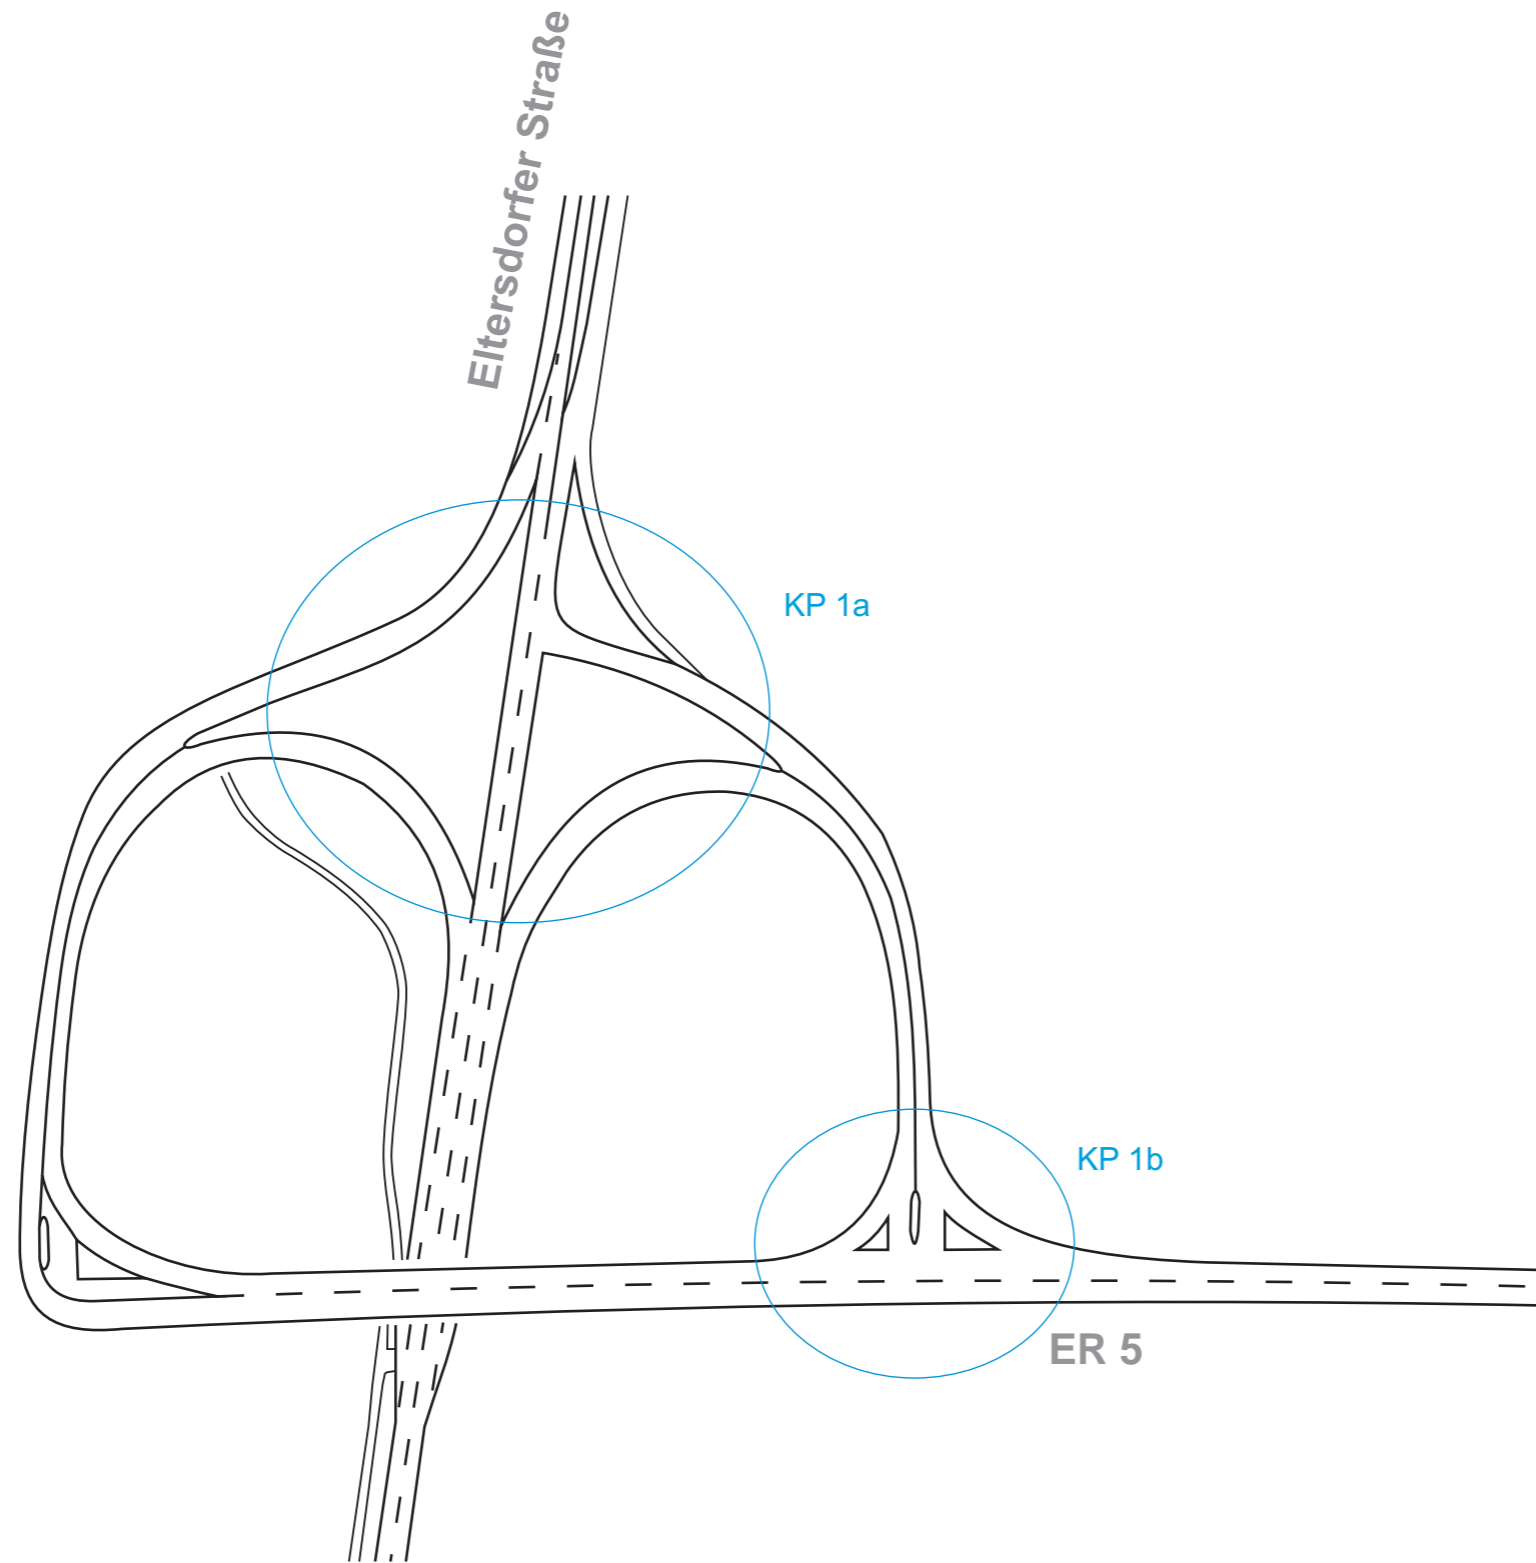

Auftraggeber

Stadt Erlangen
Tiefbauamt

Stadt Erlangen



Projektbezeichnung

Verkehrstechnische Untersuchung
Ortumgebung Eltersdorf

Titel

KP 1
Bestandslageplan



Robert-Bosch-Strasse 7
64293 Darmstadt, Germany
www.ziv.de
kontakt@ziv.de

Projekt-Nr.	50185020
Bearbeitet	-
Geprüft	OD
Datum	04.09.2018
Maßstab	1:2000

Anlage 5.1a