


KP 1b: ER 5 /  
Rampe Eltersdorfer Straße Ost

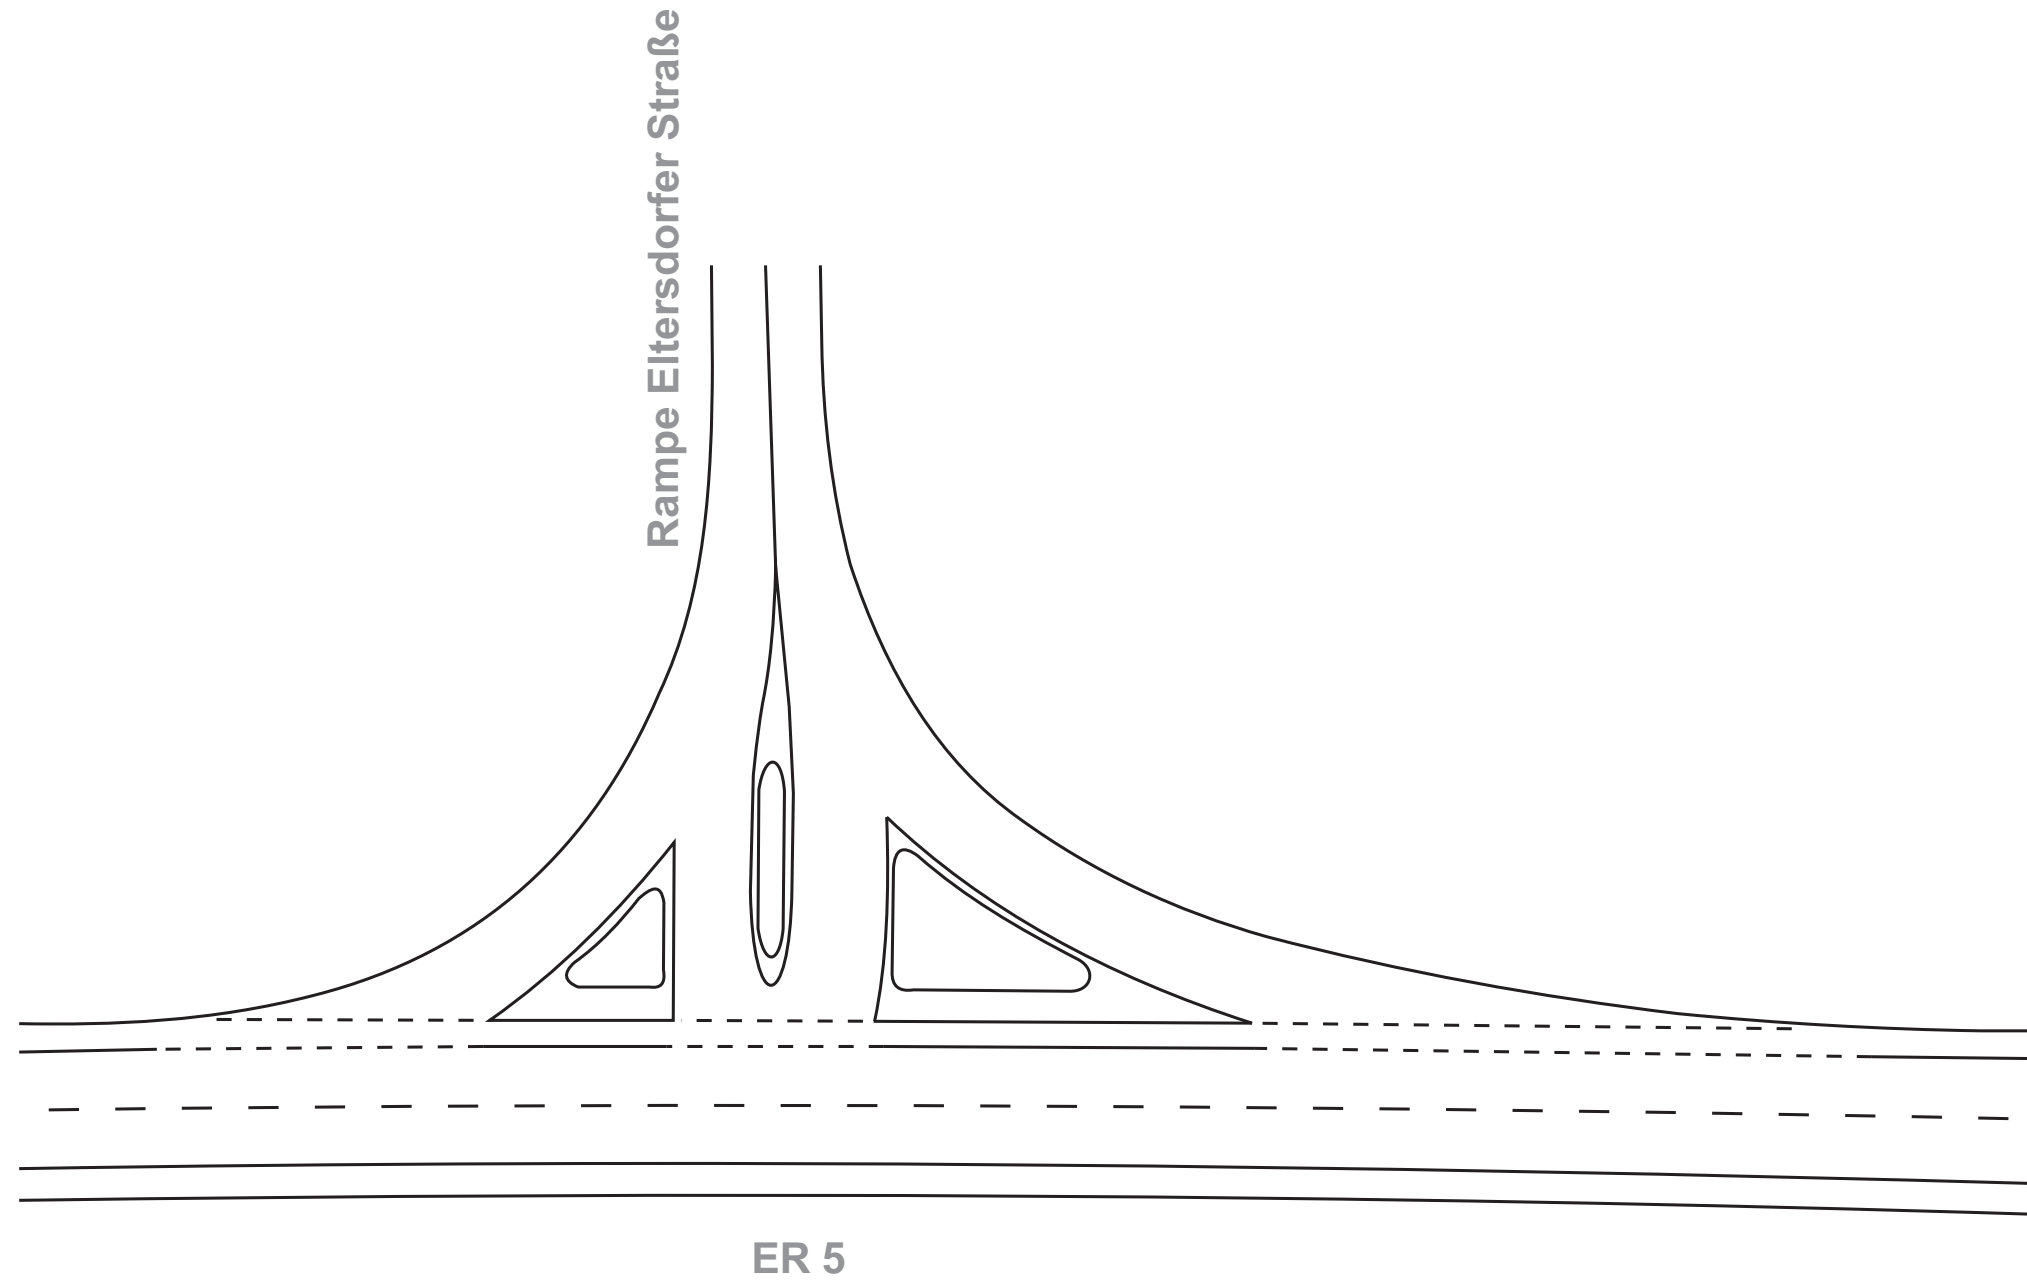

Auftraggeber

**Stadt Erlangen**  
**Tiefbauamt**

Stadt Erlangen



Projektbezeichnung

**Verkehrstechnische Untersuchung**  
**Ortsumgebung Eltersdorf**

Titel

**KP 1b**  
**Bestandslageplan**



Zentrum für  
integrierte Verkehrssysteme  
Robert-Bosch-Strasse 7  
64293 Darmstadt, Germany  
www.ziv.de  
kontakt@ziv.de

Projekt-Nr.	50185020
Bearbeitet	-
Geprüft	OD
Datum	04.09.2018
Maßstab	1:500

Anlage 5.1b