


KP 2a: ER 5 /
Rampe A73 West

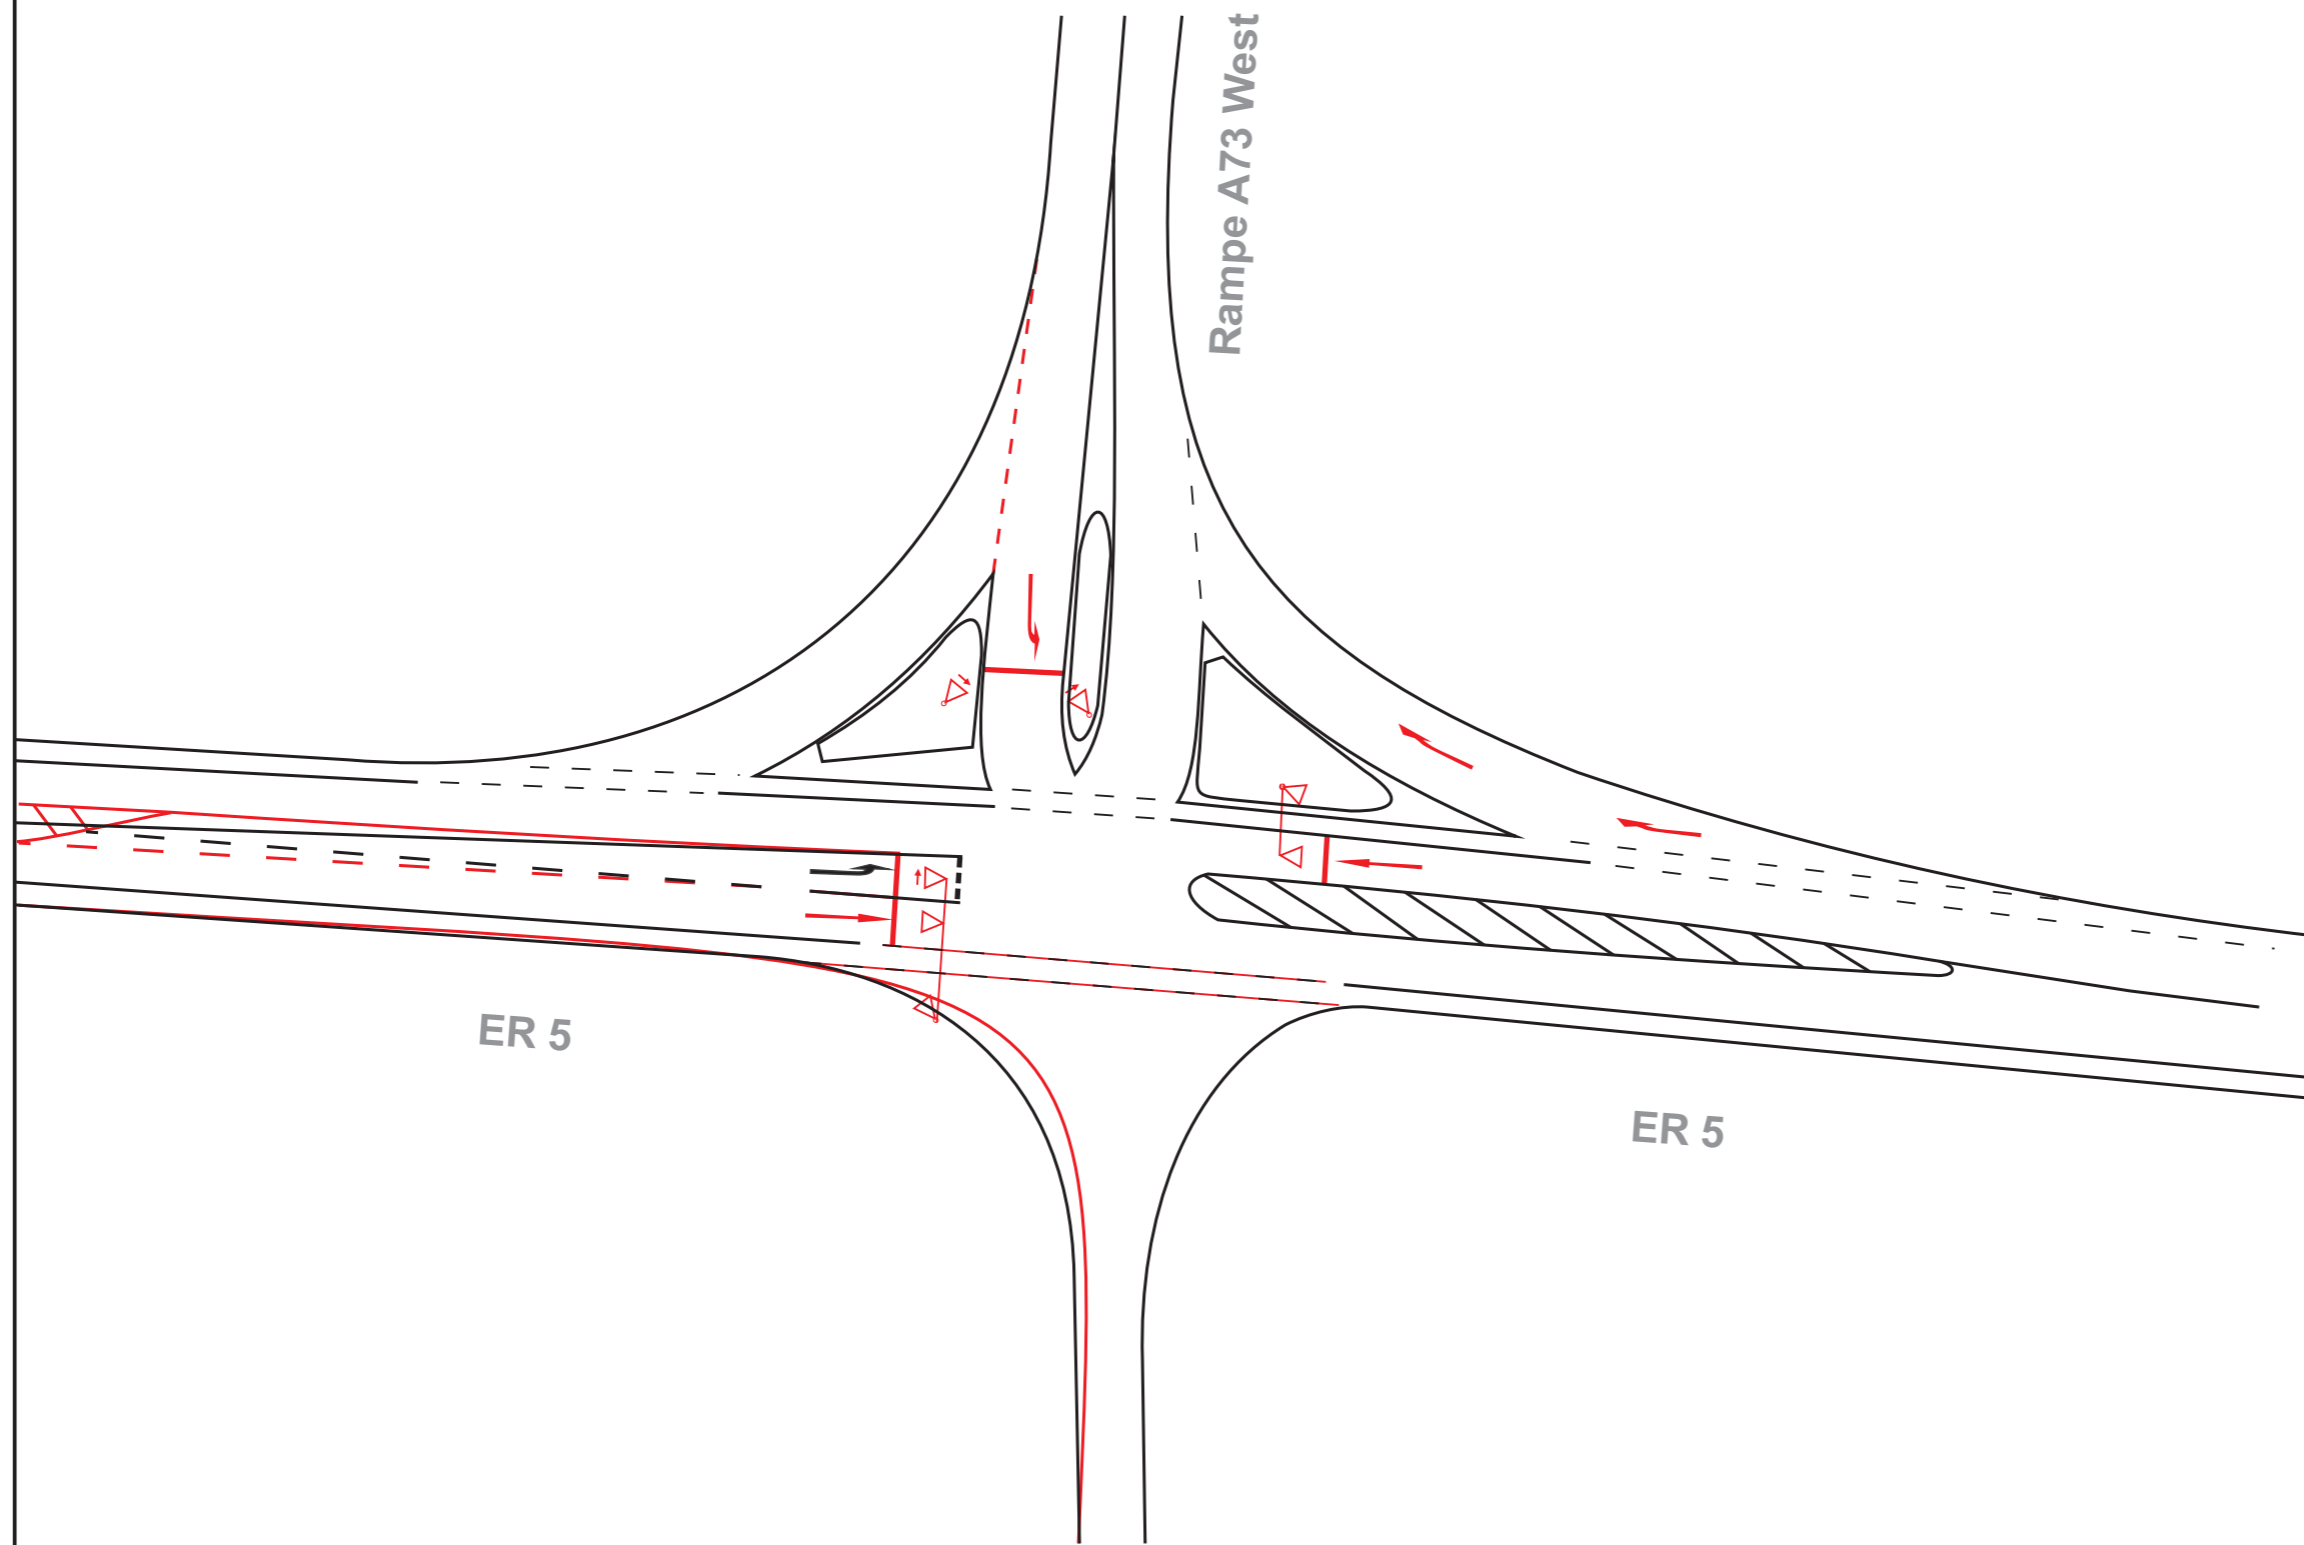

Auftraggeber

**Stadt Erlangen
Tiefbauamt**

Stadt Erlangen



Projektbezeichnung

**Verkehrstechnische Untersuchung
Ortsumgebung Eltersdorf**

Titel

**VT-Konzept KP 2a
Variante Lichtsignalanlage**



Robert-Bosch-Strasse 7
64293 Darmstadt, Germany
www.ziv.de
kontakt@ziv.de

Projekt-Nr.	50185020
Bearbeitet	-
Geprüft	OD
Datum	04.09.2018
Maßstab	1:500

Anlage 6.2a