KP 3: St2242 neu /
Weinstraße

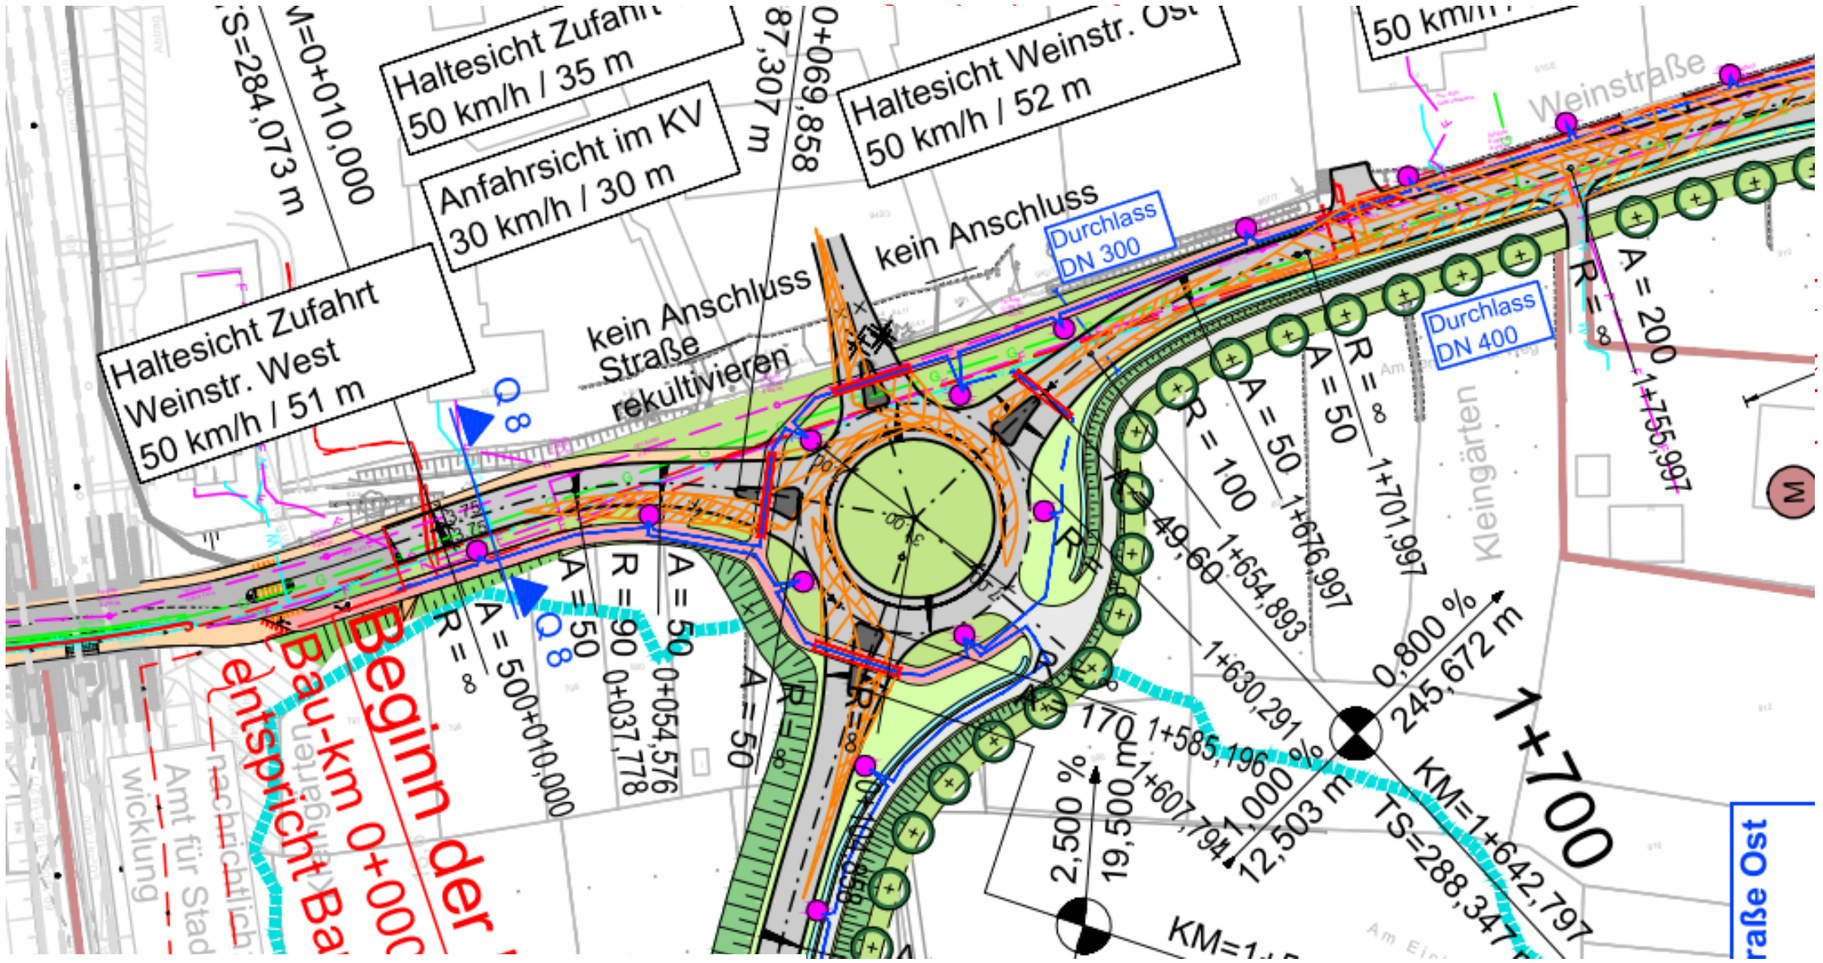

Auftraggeber

Stadt Erlangen
Tiefbauamt

Stadt Erlangen

Projektbezeichnung

Verkehrstechnische Untersuchung Ortsumgehung Eltersdorf

Titel

VT-Konzept KP 3
Variante Kreisverkehrsplatz

Zentrum für integrierte Verkehrssysteme

Robert-Bosch-Strasse 7
64293 Darmstadt, Germany
www.ziv.de
kontakt@ziv.de

Projekt-Nr.	50185020
Bearbeitet	-
Geprüft	OD
Datum	04.09.2018
Maßstab	1:500

Anlage 6.3