Straße stadteinwärts

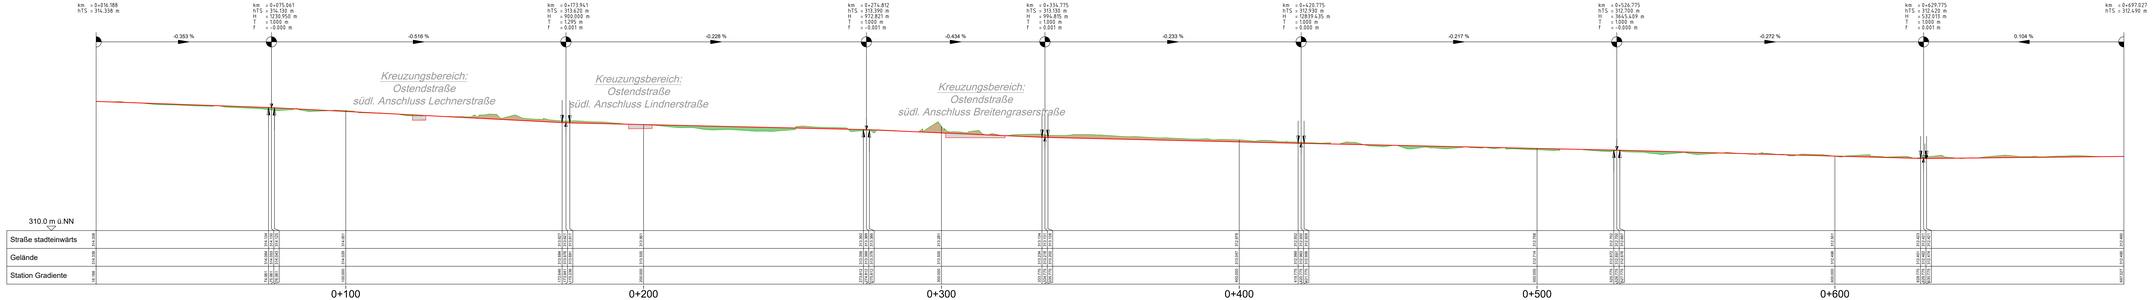

VERKEHRSPLANUNGSAMT

NÜRNBERG

Feststellungsentwurf 6.1

Verkehrsplanungsamt
Nürnberg, den 15.02.2019

Unterschrift gez. Wurder
gez. Jülich (4921)

SOR
Nürnberg, den 15.02.2019

Unterschrift gez. Daume

bearbeitet im Auftrag von VPL:

Erich + Berger GmbH
Beratende Ingenieure Nürnberg
90443 Nürnberg
Hallerwiese 20, Tel.: 0911/ 2406-0

Nürnberg, den 15.02.2019

Unterschrift gez. K. Prößner

OSTENDSTRASSE BA II
Bereich zwischen Cheruskerstraße
und der Lechnerstraße

Höhenplan
Straße stadteinwärts

Maßstab: 1: 500/50

	DATUM	NAME
BEAR.	02/2019	Gabowski
GEZ.	02/2019	Steinkopf
GEPR.	02/2019	Prößner

Index	Datum	Name	Gepr.	ART DER ÄNDERUNG
A				
B				
C				
D				
E				

R:\Projekte\2017\17052_QSV_Ostendstraße_BA II\4_planung_gp\04\04.3 - 6.1_Höhenpläne Bag 5_LVF Straße stadteinwärts 6.1_500_50_20.02.2019 12:28:26, a.wolkenauf