Straßenbahn stadteinwärts

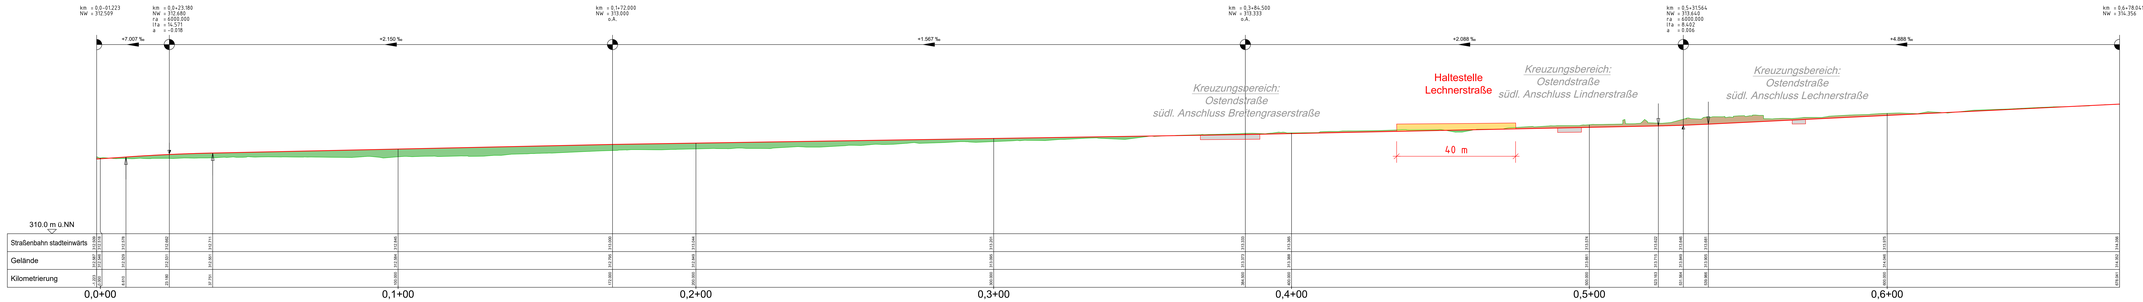

VERKEHRSPLANUNGSAMT

NÜRNBERG

Feststellungsentwurf 6.3

Verkehrsplanungsamt
Nürnberg, den 15.02.2019

Unterschrift gez. Wurder
gez. Jülich (4921)

SOI
Nürnberg, den 15.02.2019

Unterschrift gez. Daume

bearbeitet im Auftrag von VPL:

Erich + Berger GmbH
Ingenieurbüro für Verkehr Nürnberg
90443 Nürnberg
Ulmenweg 20 Tel. 0911/ 2 88 04 - 0
mail@erich-berger.de www.erich-berger.de

Nürnberg, den 15.02.2019

Unterschrift gez. K. Prößner

OSTENDSTRASSE BA II
Bereich zwischen Cheruskerstraße
und der Lechnerstraße

Höhenplan
Straßenbahn stadteinwärts

Maßstab: 1: 500/50

	DATUM	NAME
BEAR.	02/2019	Gabowski
GEZ.	02/2019	Steinkopf
GEPR.	02/2019	Prößner

ÄNDERUNGEN	DATUM	NAME	GEPR.	ART DER ÄNDERUNG

R:_Projekte\2017\17002_ZO_Ostendstraße_BA II\4_planung_gezeichnet\6.3 - 6.4_Höhenpläne Bag 5 LA\F Straßenbahn - stadteinwärts M 1_500 50_2019 02 20 50 o. u.dwg\