Straßenbahn stadtauswärts

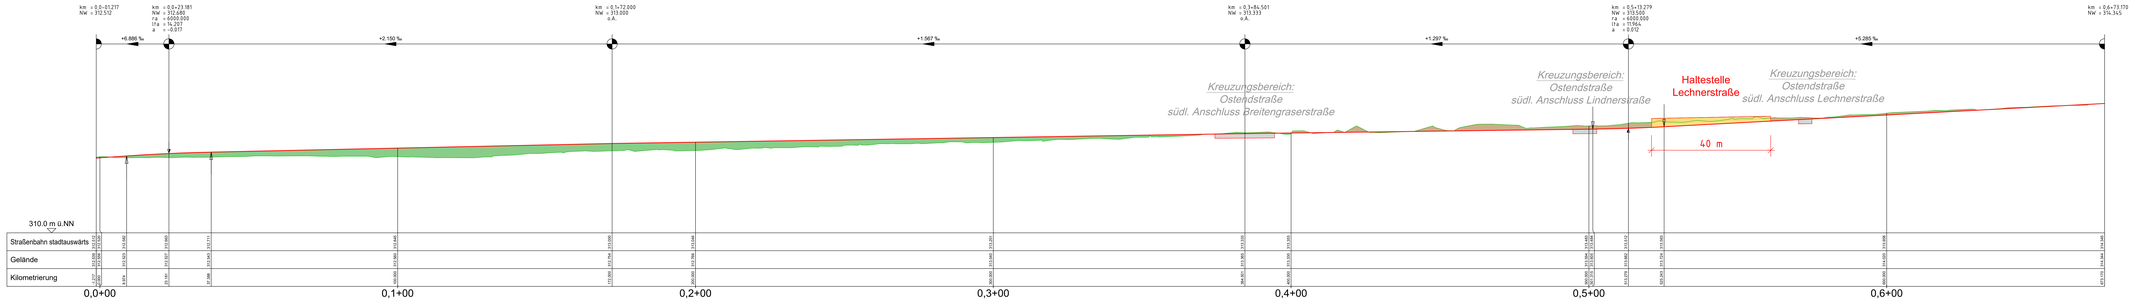

VERKEHRSPLANUNGSAMT

NÜRNBERG

Feststellungsentwurf 6.4

Verkehrsplanungsamt
Nürnberg, den 15.02.2019

Unterschrift gez. Wurder
gez. Jülich (4921)

SOII
Nürnberg, den 15.02.2019

Unterschrift gez. Daume

bearbeitet im Auftrag von VPL:

Ernst + Berger GmbH
Beratende Ingenieure Nürnberg
90443 Nürnberg
Hilfbrand 20 Tel. 09113 / 6800 - 0
www.ernst-berger.de

Nürnberg, den 15.02.2019

Unterschrift gez. K. Prößner

OSTENDSTRASSE BA II
Bereich zwischen Cheruskerstraße
und der Lechnerstraße

Höhenplan
Straßenbahn stadtauswärts

Maßstab: 1: 500/50

	DATUM	NAME
BEAR.	02/2019	Gabowski
GEZ.	02/2019	Steinkopf
GEPR.	02/2019	Prößner

ÄNDERUNGEN	DATUM	NAME	GEPR.	ART DER ÄNDERUNG
1.				
2.				
3.				
4.				