



Längsschnitt Entwässerung  
Querung

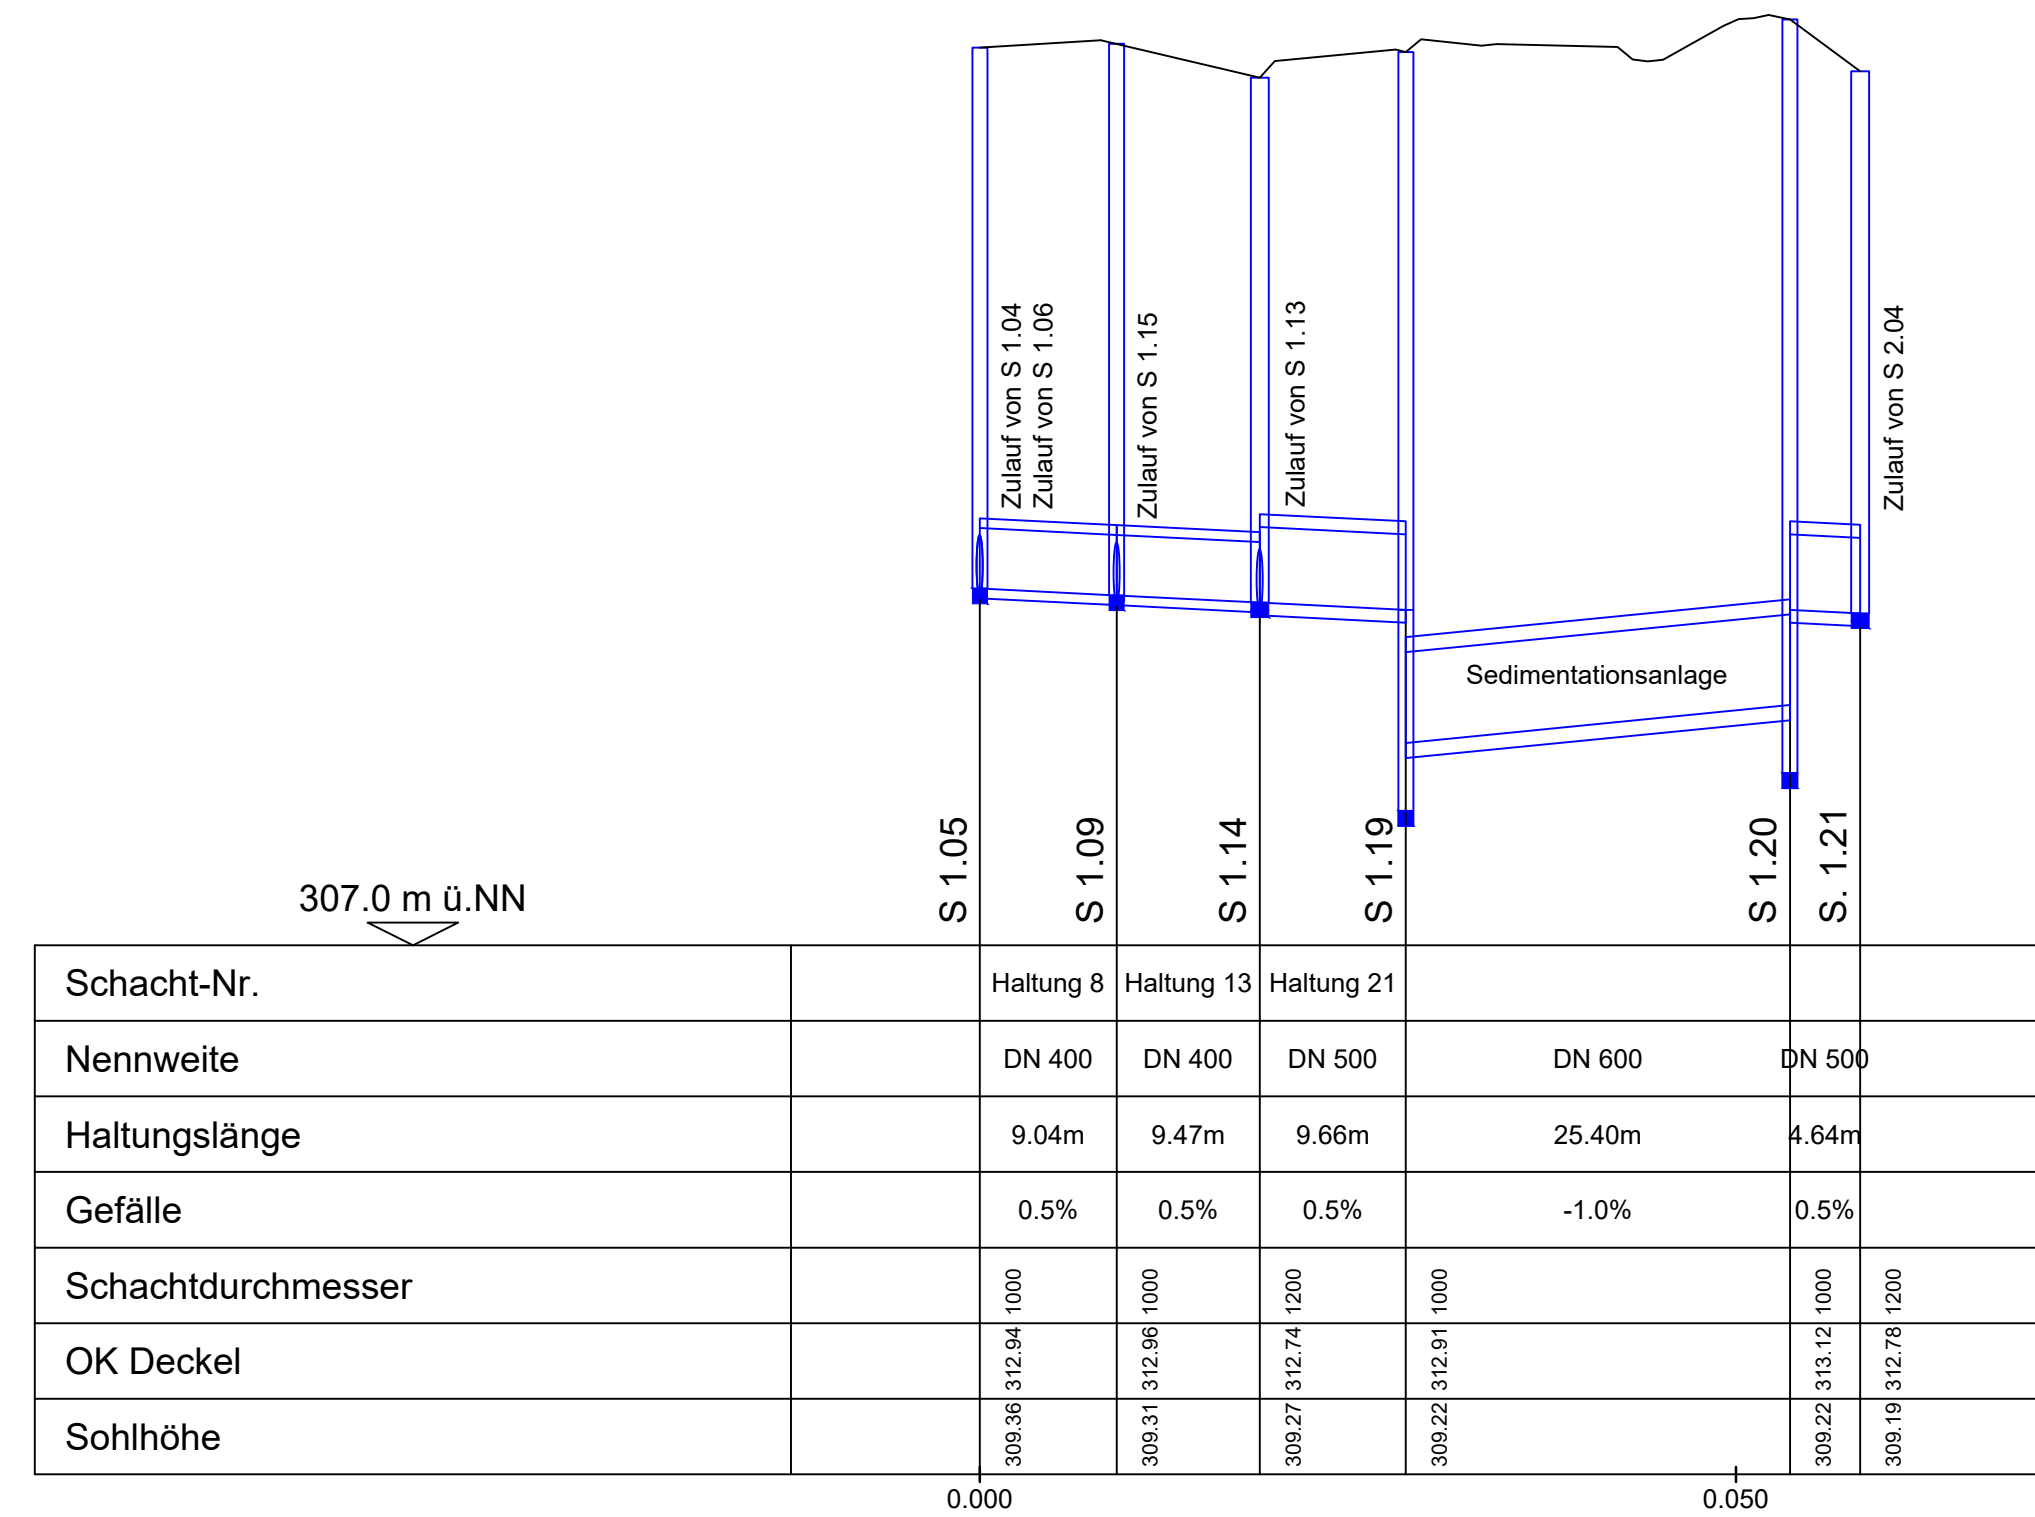

Längsschnitt Entwässerung  
"Staub-Areal"

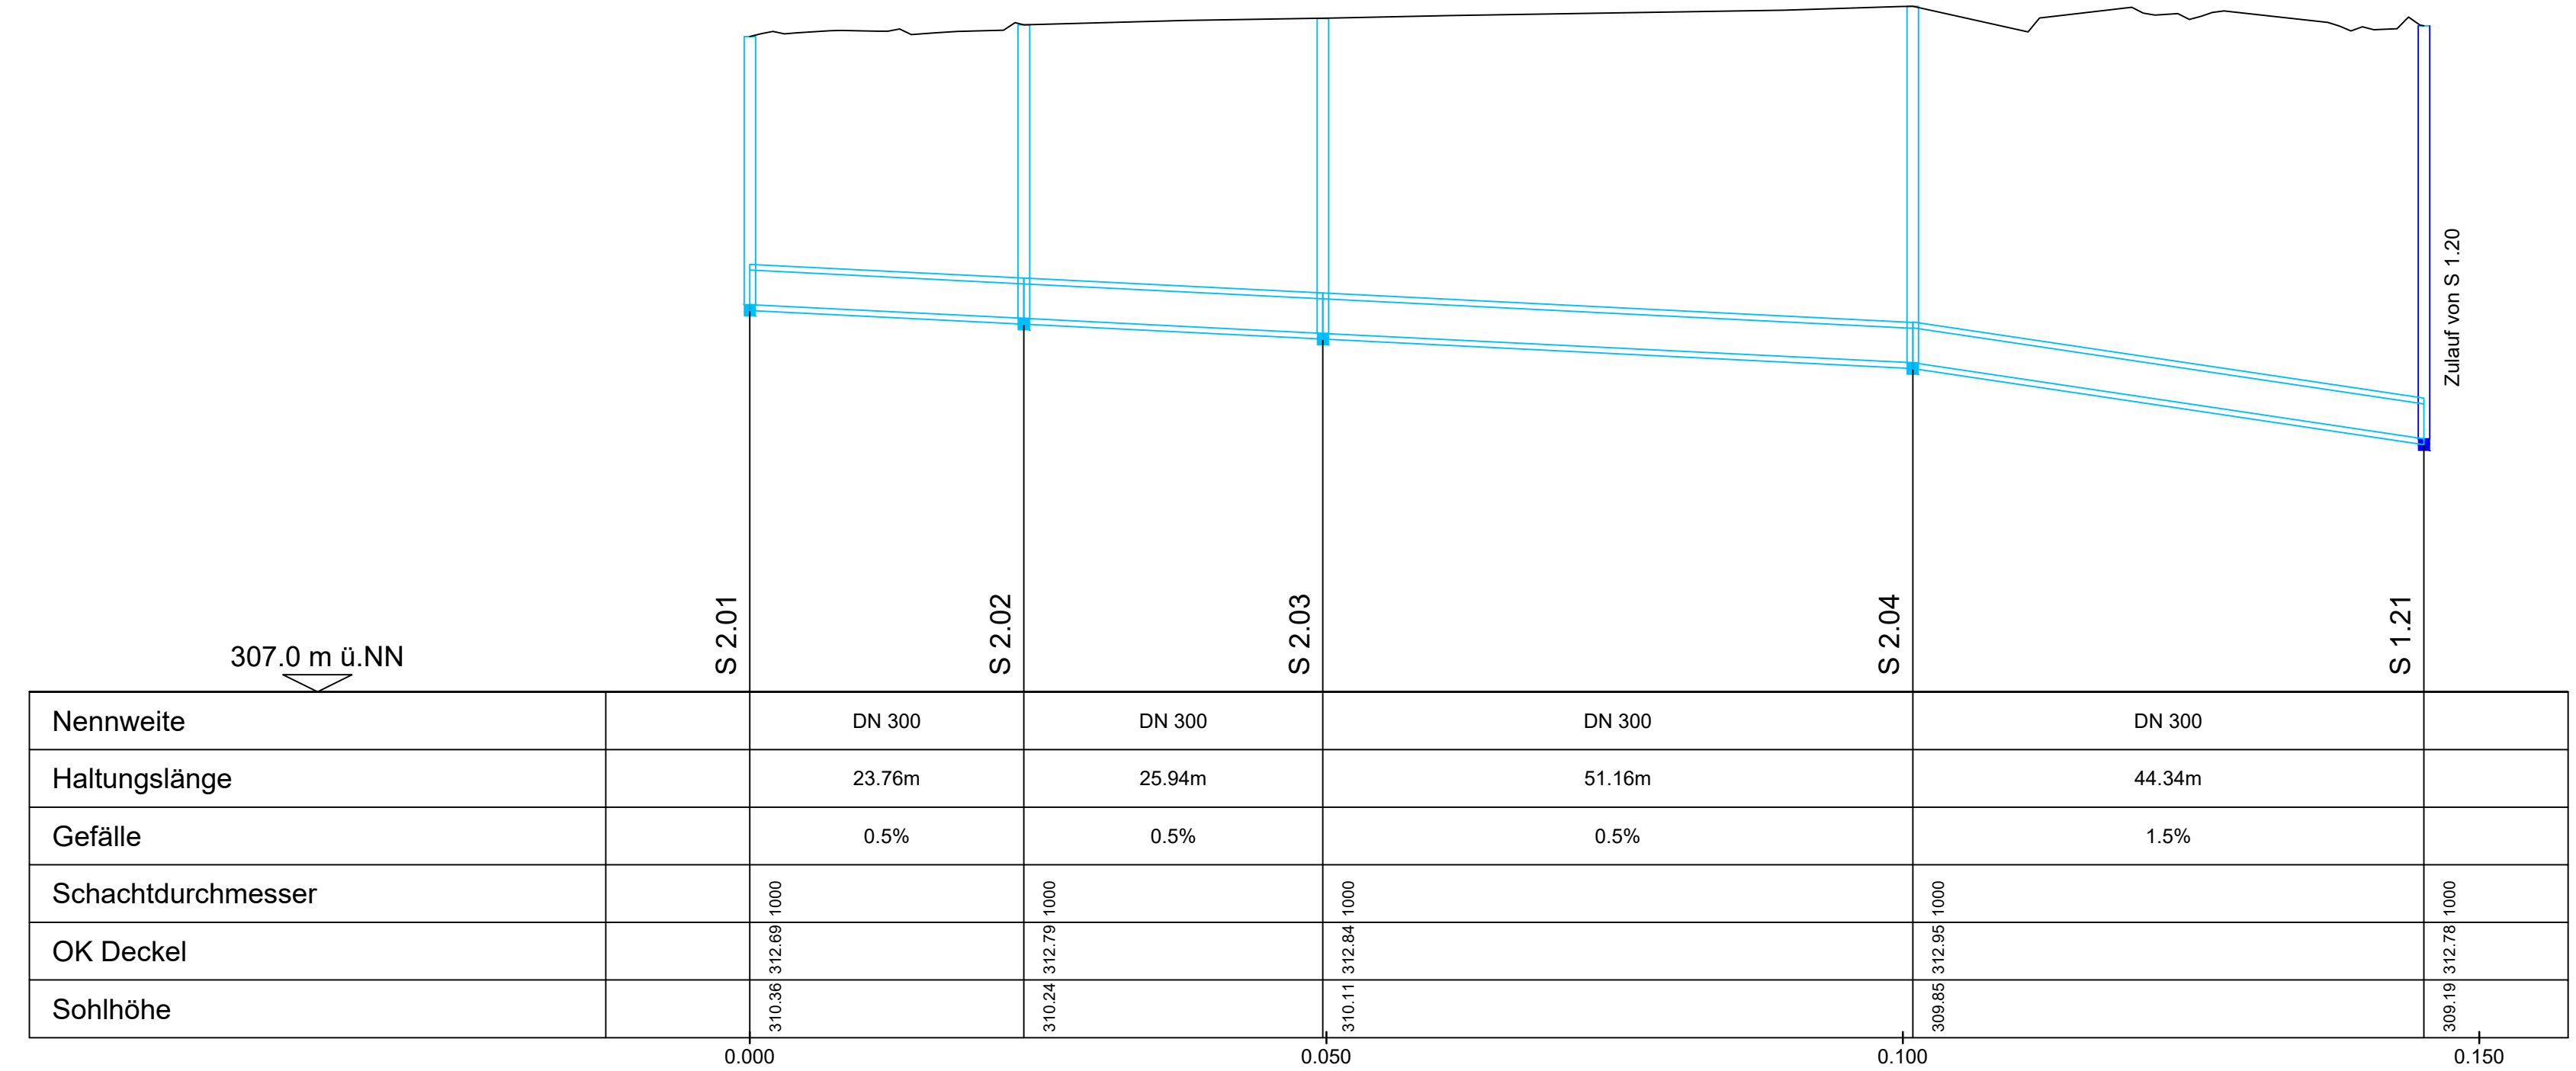

**VERKEHRSPLANUNGSAMT**

**Feststellungsentwurf**

Verkehrsplanungsamt  
Nürnberg, den 15.02.2019  
Unterschrift gez. Wunder  
gez. Jülich (4921)

SÖR  
Nürnberg, den 15.02.2019  
Unterschrift gez. Daume

bearbeitet im Auftrag von VPL:

**Emch + Berger GmbH**  
Ingenieure und Planer Nürnberg  
90443 Nürnberg  
Am Pläner 33 Tel.: 0911 / 92634 - 0  
http://www.emchundberger.de

Nürnberg, den 15.02.2019  
Unterschrift gez. K. Prüßner

**6.7**

**OSTENDSTRASSE BA II**  
Bereich zwischen Cheruskerstraße  
und der Lechnerstraße

**Längsschnitt Entwässerung**  
Querung u. "Staub-Areal"

Maßstab: 1: 500

BEAR.	DATUM	NAME
GEZ.	02/2019	Tobehn
GEPR.	02/2019	Prüßner

ÄNDERUNGEN	DATUM	NAME	GEPR.	ART DER ÄNDERUNG
1				
2				
3				
4				
5				

RI\_Projekt\2017\70052\_601\_Ostendstraße\_BA\_24\_plan44\_gp\DWG\6.5 - 6.7\_Längsschnitte Entwässerung.dwg, 6.7\_LS Entwässerung - Querung-M 1\_500\_20.02.2019 12:32:10, a.steinkopf