


Höhe Leitungseil
 Freileitung MDN 20 KV
 317.39
 Datum: 06.09.2018
 Mittel Temp.: 18,9°
 Maximum Temp.: 26,8°
 lichte Höhe: 7,65 m
 St. 2+144,40

OU Lenkersheim Nord

von St 2+084.28 bis St 2+720.00

© Landesamt für Vermessung und Geoinformation Bayern
 © Bundesamt für Kartographie und Geodäsie
 © Bayerische Landesamt für Umwelt
 Planung im Falle des Zusammenbaus mit geneigt
 Koordinatenbezug: GK-System
 Höhenbezug: d.N.N. (Status 100, DHHN12)

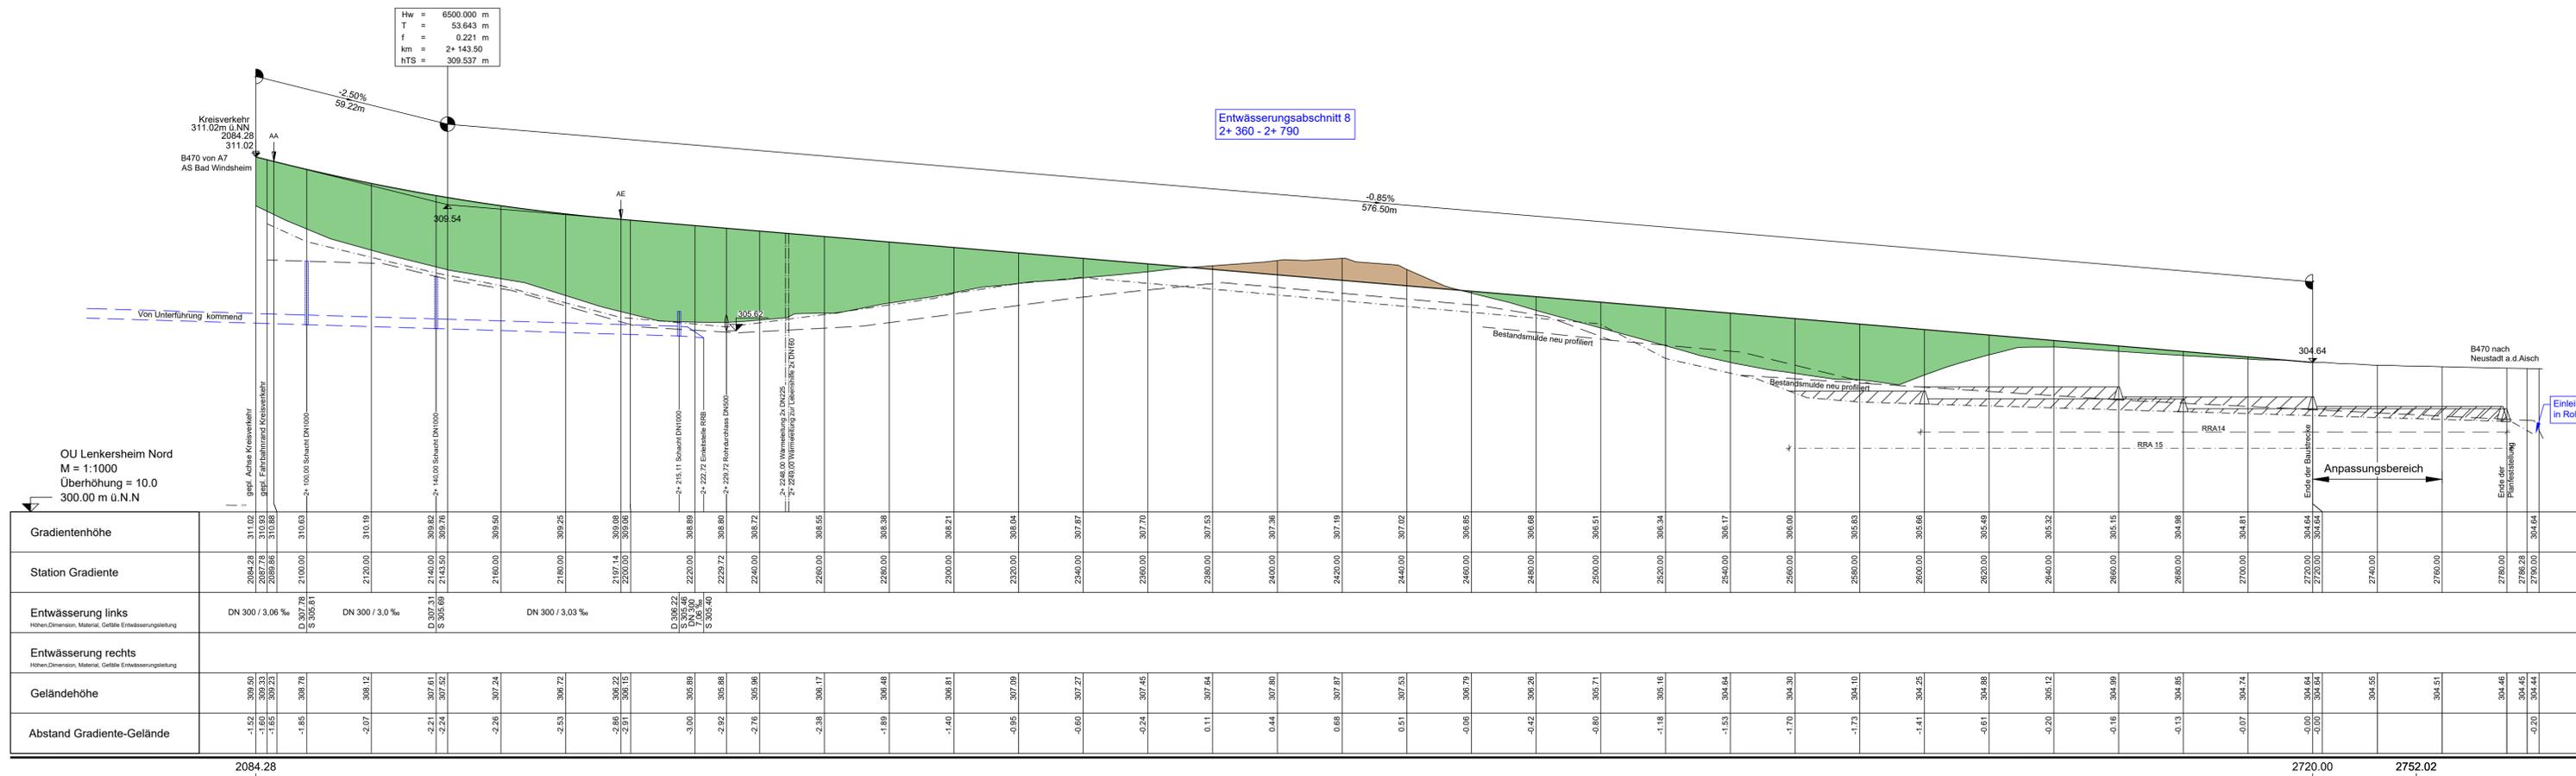

Entwässerungsabschnitt 8
 2+360 - 2+790

Zeichenerklärung

- Gradientenhochpunkt
- Gradiententiefpunkt
- Ausrundungsbeg. Kuppe / Ausrundungsende Wanne
- Damm
- Einschnitt
- best. Wärmeleitung
- Neigungsbrechpunkt mit Angabe von Gefälle in Prozent, Länge der Gefälle- und Steigungstrecke
- Graben/Mulde links mit Blockade
- Graben/Mulde rechts mit Blockade
- Schwellen mit Einstaubereich Graben/Mulde links
- Schwellen mit Einstaubereich Graben/Mulde rechts
- Schacht links
- Schacht rechts



Projektbearbeiter:
INGENIEURBÜRO CHRISTOFORI UND PARTNER
 Vermessung • Planung • Bauleitung

Gewerbestraße 9
 91560 Heilsbrunn
 Tel. 09872 - 95 7 11 0
 Fax 09872 - 95 7 11 65
 info@christofori.de

	Datum	Zeichen
bearbeitet:	08/2023	C. Krach
gezeichnet:	08/2023	Bierwagen
geprüft:	08/2023	Christofori
Reg. Nr.	SBA 18050	

Staatliches Bauamt Ansbach

Würzburger Landstraße 22
 91522 Ansbach

Tel.: 0981 / 8905-0, Fax: 0981 / 8905-1104, E-mail: poststelle@stbaan.bayern.de

	Datum	Zeichen
bearbeitet:		
gezeichnet:	09/2023	Fichtner
PSP Nr.:	B51S.ABBA0039.00	
Projekt:		

Nr.	Art der Änderung	Datum	Name

FESTSTELLUNGSENTWURF

Straßenbauverwaltung Freistaat Bayern

Staatliches Bauamt Ansbach

Straße / Abschn.-Nr. / Station: B470_240_0,125 - B470_260_0,660
 PROJIS-Nr.: 09/174702/00

Unterlage / Blatt-Nr.: 6 / 3
Höhenplan
 OU Lenkersheim Nord
 von Station 2+084.28 bis 2+720
 Maßstab: 1 : 1000/100

B470, A 7 AS Bad Windsheim - Neustadt a.d. Aisch

OU Lenkersheim

Bau-km 0 + 000 bis Bau-km 2 + 720

aufgestellt:
 Staatliches Bauamt Ansbach

Schmitt, Lfd. Bauleitung
 Ansbach, den 20.10.2023

