
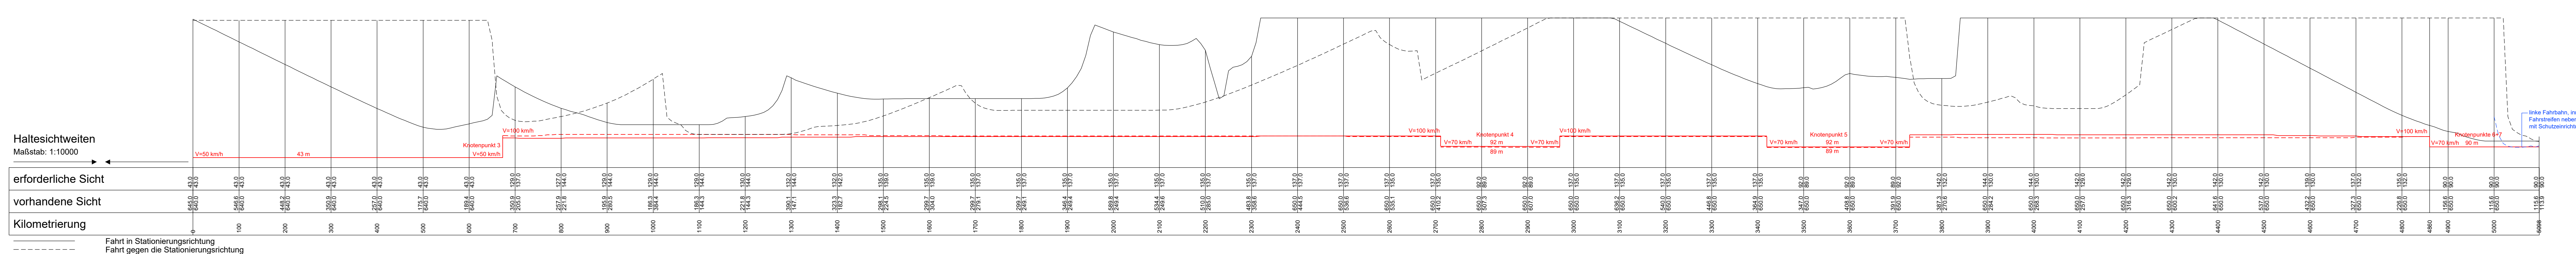


Bauwerk Nr.	Station	Geländehöhe	Station
01	0+000	294,46	0+000
02	0+100	294,95	0+100
03	0+200	292,28	0+200
04	0+300	291,18	0+300
05	0+400	292,96	0+400
06	0+500	292,96	0+500
07	0+600	292,96	0+600
08	0+700	292,96	0+700
09	0+800	292,96	0+800
10	0+900	292,96	0+900
11	1+000	292,96	1+000
12	1+100	292,96	1+100
13	1+200	292,96	1+200
14	1+300	292,96	1+300
15	1+400	292,96	1+400
16	1+500	292,96	1+500
17	1+600	292,96	1+600
18	1+700	292,96	1+700
19	1+800	292,96	1+800
20	1+900	292,96	1+900
21	2+000	292,96	2+000
22	2+100	292,96	2+100
23	2+200	292,96	2+200
24	2+300	292,96	2+300
25	2+400	292,96	2+400
26	2+500	292,96	2+500
27	2+600	292,96	2+600
28	2+700	292,96	2+700
29	2+800	292,96	2+800
30	2+900	292,96	2+900
31	3+000	292,96	3+000
32	3+100	292,96	3+100
33	3+200	292,96	3+200
34	3+300	292,96	3+300
35	3+400	292,96	3+400
36	3+500	292,96	3+500
37	3+600	292,96	3+600
38	3+700	292,96	3+700
39	3+800	292,96	3+800
40	3+900	292,96	3+900
41	4+000	292,96	4+000
42	4+100	292,96	4+100
43	4+200	292,96	4+200
44	4+300	292,96	4+300
45	4+400	292,96	4+400
46	4+500	292,96	4+500
47	4+600	292,96	4+600
48	4+700	292,96	4+700
49	4+800	292,96	4+800
50	4+900	292,96	4+900
51	5+000	292,96	5+000

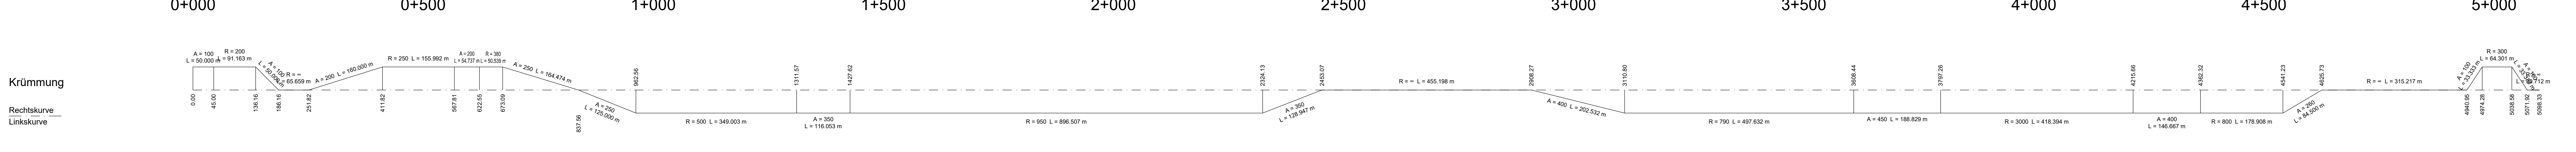

Zeichenerklärung

Gradientenhochpunkt H = 55000,000 m
 Gradiententiefpunkt
 Ausrundungsbeginn Kuppe / Ausrundungsbeginn Wanne
 Dam
 Einschnitt

Neigungsbruchpunkt mit Angabe von Ausrundungshalbmesser
 Längsneigung und Abstand zum nächsten Neigungsbruchpunkt
 0,500 % 421,777 m 0,500 % 440,845 m

Lärmschutz

Lärmschutzwand rechts
 Lärmschutzwand links

1	2	3	4	5	6	7
---	---	---	---	---	---	---

Planverfasser:	Ingenieurbüro Grassl GmbH	Datum	Zeichen
	Machtinger Straße 5	07.01.2020	Ra
	81379 München	07.01.2020	Ra
	geprüft: München, den 25.01.2020		
	(Dipl.-Ing. Univ. Florian Müller)		

Stadl Herzogenaurach, Tiefbauamt	Datum	Zeichen
geprüft: 25.01.2020		

Staatliches Bauamt Nürnberg	Datum	Zeichen
geprüft: 25.01.2020		

Nr.	Art der Änderung	Datum	Zeichen

FESTSTELLUNGSENTWURF

Vorhabensträger: Stadt Herzogenaurach
 Marktplatz 11
 91074 Herzogenaurach
 Tel.: 09132901-0, Fax: 09132901-119
 Email: herzo@herzo-herzogenaurach.de
 Straße / Abzsh.-Nr. / Station: 91074, 5,000 bis 91074, 5,000

Unterlage / Blatt-Nr.: 4 / 1
 Übersichtsplan
 mit Sichtweiten
 Maßstab: 1 : 5.000 / 500

Neubau der Ortsumfahrung Niederdorf - Neuses
 Gemeindliche Baulast GVS Bau-km 0+000 bis Bau-km 3+526
 Gemeindliche Sonderbaulast St2263 Bau-km 3+526 bis Bau-km 5+100

aufgestellt:
 Stadt Herzogenaurach
 Dr. German Hübner, 1. Bürgermeister
 Herzogenaurach, 01.07.2020