


**Zeichenerklärung:**

**Grunderwerb**

- zu erwerbende Fläche
- vorübergehend in Anspruch zu nehmende Fläche
- dauernd zu belastende Fläche
- für Dritte:
- Freistaat Bayern
- Stadt Erlangen
- Stadt Fürth
- 613 | 57.210 m<sup>2</sup> Flurstück / Größe des Flurstückes
- 2.34.1 | 345 m<sup>2</sup> iFd. Nr. im Grunderwerbsverzeichnis / Größe der Teilfläche  
2 Nr. des Grunderwerbsplanes  
34 iFd. Nr. des betroffenen Flurstückes  
1 Teilfläche eines Flurstückes
- Gemarkungsgrenze
- Flurstücksgrenze
- 681/3 Flurstücksnummer

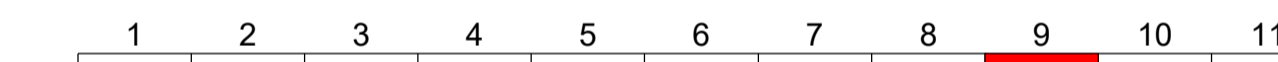


Planverfasser:			Datum	Zeichen
<b>GRASSL BERATUNGS INGENIEURE BAUWESEN</b>	Ingenieurbüro Grassl GmbH	Machtlfinger Straße 5	bearbeitet: 15.01.2020	Ra
	81379 München		gezeichnet: 15.01.2020	Ra
	Tel.: 089410737-700, Fax: 089410737-800, Email: muenchen@grassl-ing.de		geprüft: München, den 25.01.2020	(Dipl.-Ing. Univ. Florian Miller)

Stadt Herzogenaurach, Tiefbauamt Marktpl. 11, 91074 Herzogenaurach			Datum	Zeichen
			geprüft: 25.01.2020	

Staatliches Bauamt Nürnberg Zeilhof 6, 90443 Nürnberg			Datum	Zeichen
			geprüft: 25.01.2020	

**FESTSTELLUNGSENTWURF**

Vorhabensträger: <b>herzo</b>	Stadt Herzogenaurach Marktplatz 11 91074 Herzogenaurach Tel.: 09132921-0, Fax: 09132921-119 Email: rahaus@herzogenaurach.de Straße / Adresse / Nr. / Station: 90283, 430-0,000 bis 90283, 460-0,945	Unterlage / Blatt-Nr.: 10 / 9 Grunderwerbsplan	Maßstab: 1 : 1000
----------------------------------	---	---------------------------------------------------	-------------------
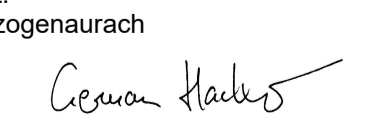
<b>Neubau der Ortsumfahrung Niederndorf - Neuses</b> Gemeindliche Baulast GVS Bau-km 0+000 bis Bau-km 3+526 Gemeindliche Sonderbaulast St2263 Bau-km 3+526 bis Bau-km 5+100	
aufgestellt: Stadt Herzogenaurach	 Dr. German Haderl, 1. Bürgermeister Herzogenaurach, 01.07.2020