



P:\2016\16-00\03-planung\3_03-abgabe\Feststellungsentwurf\Teil B - Plan\10_Grunderwerb\10_1_01_Grunderwerbplan.pdf
 P:\2016\16-00\03-planung\3_03-abgabe\Feststellungsentwurf\Teil B - Plan\10_Grunderwerb\10_1_01_Grunderwerbplan.pdf

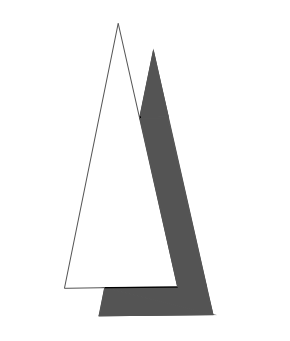

Zeichenerklärung:

- Grunderwerb**
- zu erwerbende Fläche
 - vorübergehend in Anspruch zu nehmende Fläche
 - dauernd zu belastende Fläche
- für Dritte:**
- Freistaat Bayern
 - Stadt Erlangen
 - Stadt Fürth
- 613 | 57 210 m² Flurstück / Größe des Flurstückes
- 2.34.1 | 345 m² lfd. Nr. im Grunderwerbsverzeichnis / Größe der Teilfläche
 2 Nr. des Grunderwerbsplanes
 34 lfd. Nr. des betroffenen Flurstückes
 1 Teilfläche eines Flurstückes
- Gemarkungsgrenze
 — Flurstücksgrenze
 681/3 Flurstücksnummer

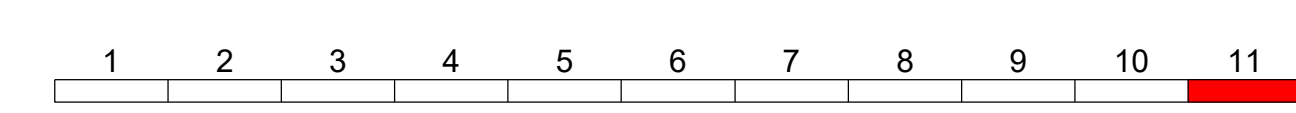

Planverfasser:	Datum	Zeichen
GRASSL BERATENDE INGENIEURE BAUWESEN	Ingenieurbüro Grassl GmbH Machtlfinger Straße 5 81379 München Tel.: 089 410737-700, Fax: 089 410737-800, Email: muenchen@grassl.de	bearbeitet: 15.01.2020 gezeichnet: 15.01.2020 geprüft: München, den 25.01.2020 <i>F. Müller</i> (Dipl.-Ing. Univ. Florian Müller)

Stadt Herzogenaurach, Tiefbauamt	Datum	Zeichen
Markt 11, 91074 Herzogenaurach	geprüft: 25.01.2020	

Staatliches Bauamt Nürnberg	Datum	Zeichen
Zehlfeld, 90443 Nürnberg	geprüft: 25.01.2020	

Nr.	Art der Änderung	Datum	Zeichen

FESTSTELLUNGSENTWURF

Vorhabensträger:	Stadt Herzogenaurach Marktplatz 11 91074 Herzogenaurach Tel.: 09152950-0, Fax: 09152950-119 Email: rahwa@herzogenaurach.de	Unterlage / Blatt-Nr.: 10 / 11 Grunderwerbsplan
PROJ.-Nr.:		Maßstab: 1 : 1000

Neubau der Ortsumfahrung Niederndorf - Neuses
 Gemeindliche Baulast GVS Bau-km 0+000 bis Bau-km 3+526
 Gemeindliche Sonderbaulast St2263 Bau-km 3+526 bis Bau-km 5+100

aufgestellt:	Datum
Stadt Herzogenaurach <i>Gerhard Hecker</i> Dr. Gerhard Hecker, 1. Bürgermeister Herzogenaurach, 01.07.2020	