
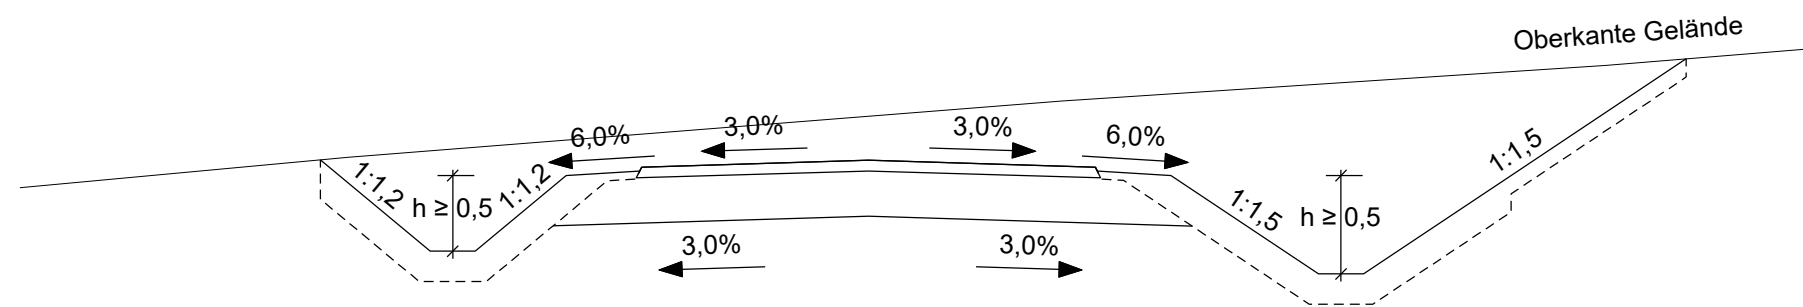


Regelquerschnitt - Wirtschaftswege

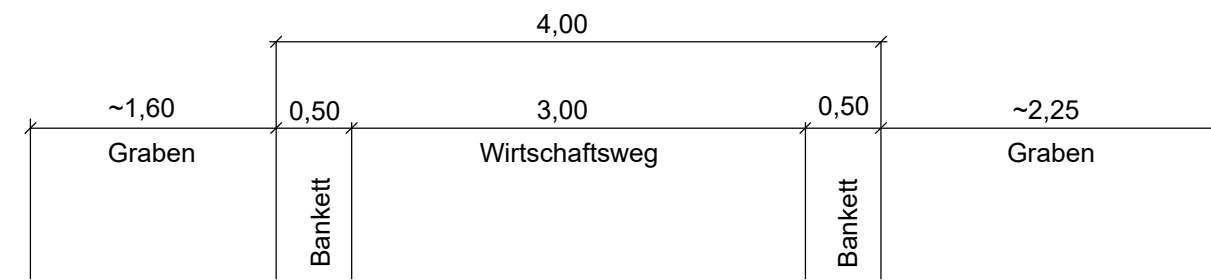

Fahrbahnbefestigung:

öffentlicher Feld- und Waldweg
nach DWA-A 904

privater Wirtschaftsweg
nach DWA-A 904

GRASSL BERATENDE INGENIEURE BAUWESEN Ingenieurbüro Grassl GmbH Machtfinger Straße 5 81379 München Tel.: 089/410737-700, Fax: 089/410737-800, Email: muenchen@grassl-ing.de	Datum		Zeichen
	bearbeitet:	17.12.2019	Rä
	gezeichnet:	17.12.2019	Rä
geprüft: München, den 25.01.2020  (Dipl.-Ing. Univ. Florian Miller)			

Stadt Herzogenaurach, Tiefbauamt Marktpl. 11, 91074 Herzogenaurach	Datum		Zeichen
	geprüft	25.01.2020	


Staatliches Bauamt Nürnberg Zollhof 6, 90443 Nürnberg	Datum		Zeichen
	geprüft	25.01.2020	

Nr.	Art der Änderung	Datum	Zeichen

FESTSTELLUNGSENTWURF

Vorhabensträger: Stadt Herzogenaurach Marktplatz 11 91074 Herzogenaurach Tel.: 09132/901-0, Fax: 09132/901-119 Email: rathaus@herzogenaurach.de Straße / Abschn.-Nr. / Station: St2263_430_0,000 bis St2263_460_0,945	Unterlage / Blatt-Nr.: 14.2 / 5 Regelquerschnitt Wirtschaftswege Maßstab: 1 : 50
---	--

Neubau der Ortsumfahrung Niederndorf - Neuses
 Gemeindliche Baulast GVS Bau-km 0+000 bis Bau-km 3+526
 Gemeindliche Sonderbaulast St2263 Bau-km 3+526 bis Bau-km 5+100

aufgestellt: Stadt Herzogenaurach  Dr. German Hacker, 1. Bürgermeister Herzogenaurach, 01.07.2020	
--	--