


Endgültige Abmessungen nach statischen,  
konstruktiven und wirtschaftlichen Erfordernissen.

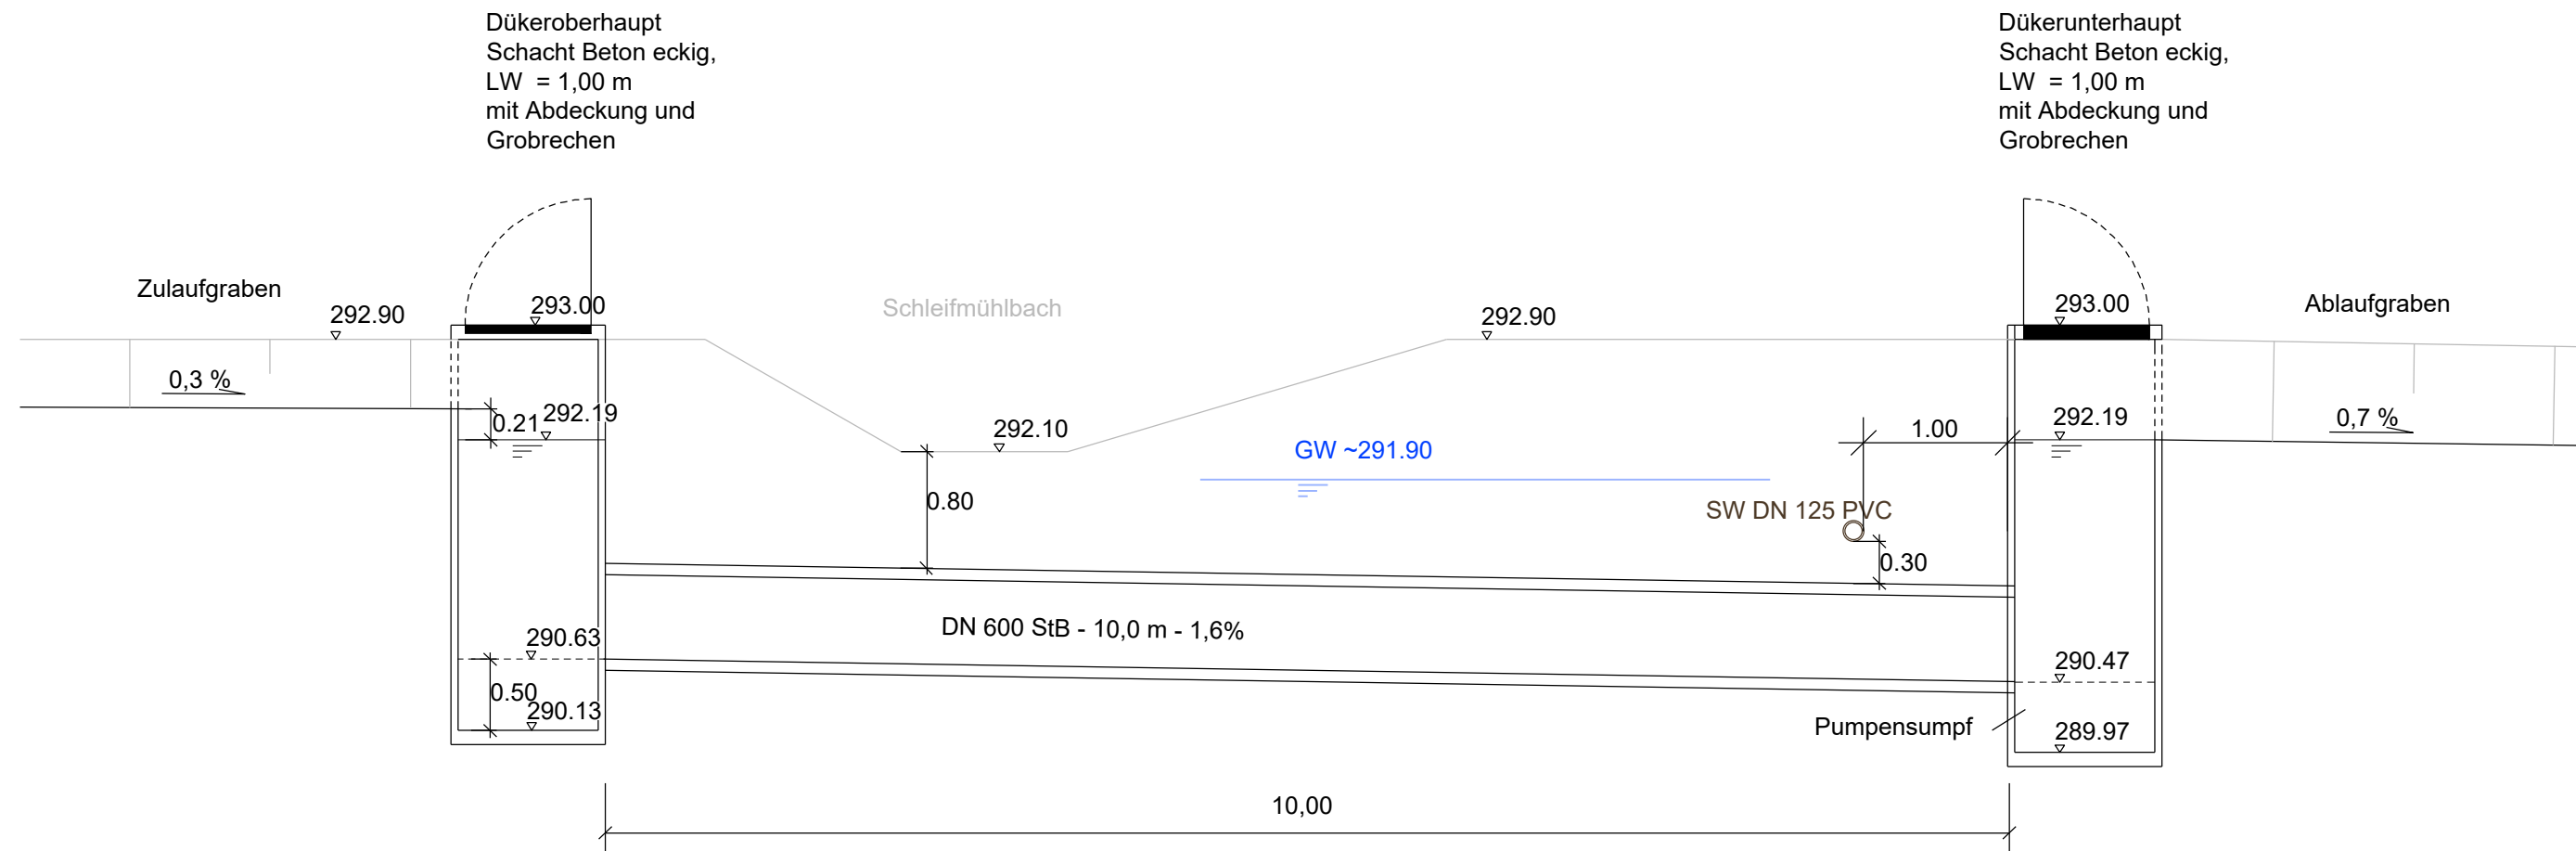

Dükeroberhaupt  
Schacht Beton eckig,  
LW = 1,00 m  
mit Abdeckung und  
Grobrechen

Dükerunterhaupt  
Schacht Beton eckig,  
LW = 1,00 m  
mit Abdeckung und  
Grobrechen


Planverfasser:  <b>GRASSL</b> BERATENDE INGENIEURE BAUWESEN  Ingenieurbüro Grassl GmbH Machtlfinger Straße 5 81379 München Tel.: 089/410737-700, Fax: 089/410737-800, Email: muenchen@grassl-ing.de	Datum		Zeichen
	bearbeitet:	28.11.2019	Rä
	gezeichnet:	28.11.2019	Rä
geprüft: München, den 25.01.2020		 (Dipl.-Ing. Univ. Florian Miller)	

Stadt Herzogenaurach, Tiefbauamt Marktpl. 11, 91074 Herzogenaurach	Datum		Zeichen
	geprüft	25.01.2020	

Staatliches Bauamt Nürnberg Zollhof 6, 90443 Nürnberg	Datum		Zeichen
	geprüft	25.01.2020	

Nr.	Art der Änderung	Datum	Zeichen

# FESTSTELLUNGSENTWURF

Vorhabensträger:  STADT HERZOGENAUACH Straße / Abschn.-Nr. / Station: St2263_430_0,000 bis St2263_460_0,945	Stadt Herzogenaurach Marktplatz 11 91074 Herzogenaurach Tel.: 09132/901-0, Fax: 09132/901-119 Email: rathaus@herzogenaurach.de	Unterlage / Blatt-Nr.: 18.3 / 6 <b>Systemschnitt</b> <b>Regenwasserdüker</b> Bau-km 0+550 rechts Maßstab: 1 : 50
---	--	--

**Neubau der Ortsumfahrung Niederndorf - Neuses**  
 Gemeindliche Baulast GVS Bau-km 0+000 bis Bau-km 3+526  
 Gemeindliche Sonderbaulast St2263 Bau-km 3+526 bis Bau-km 5+100

aufgestellt: Stadt Herzogenaurach   Dr. German Hacker, 1. Bürgermeister Herzogenaurach, 01.07.2020	
--	--