


M=1:50

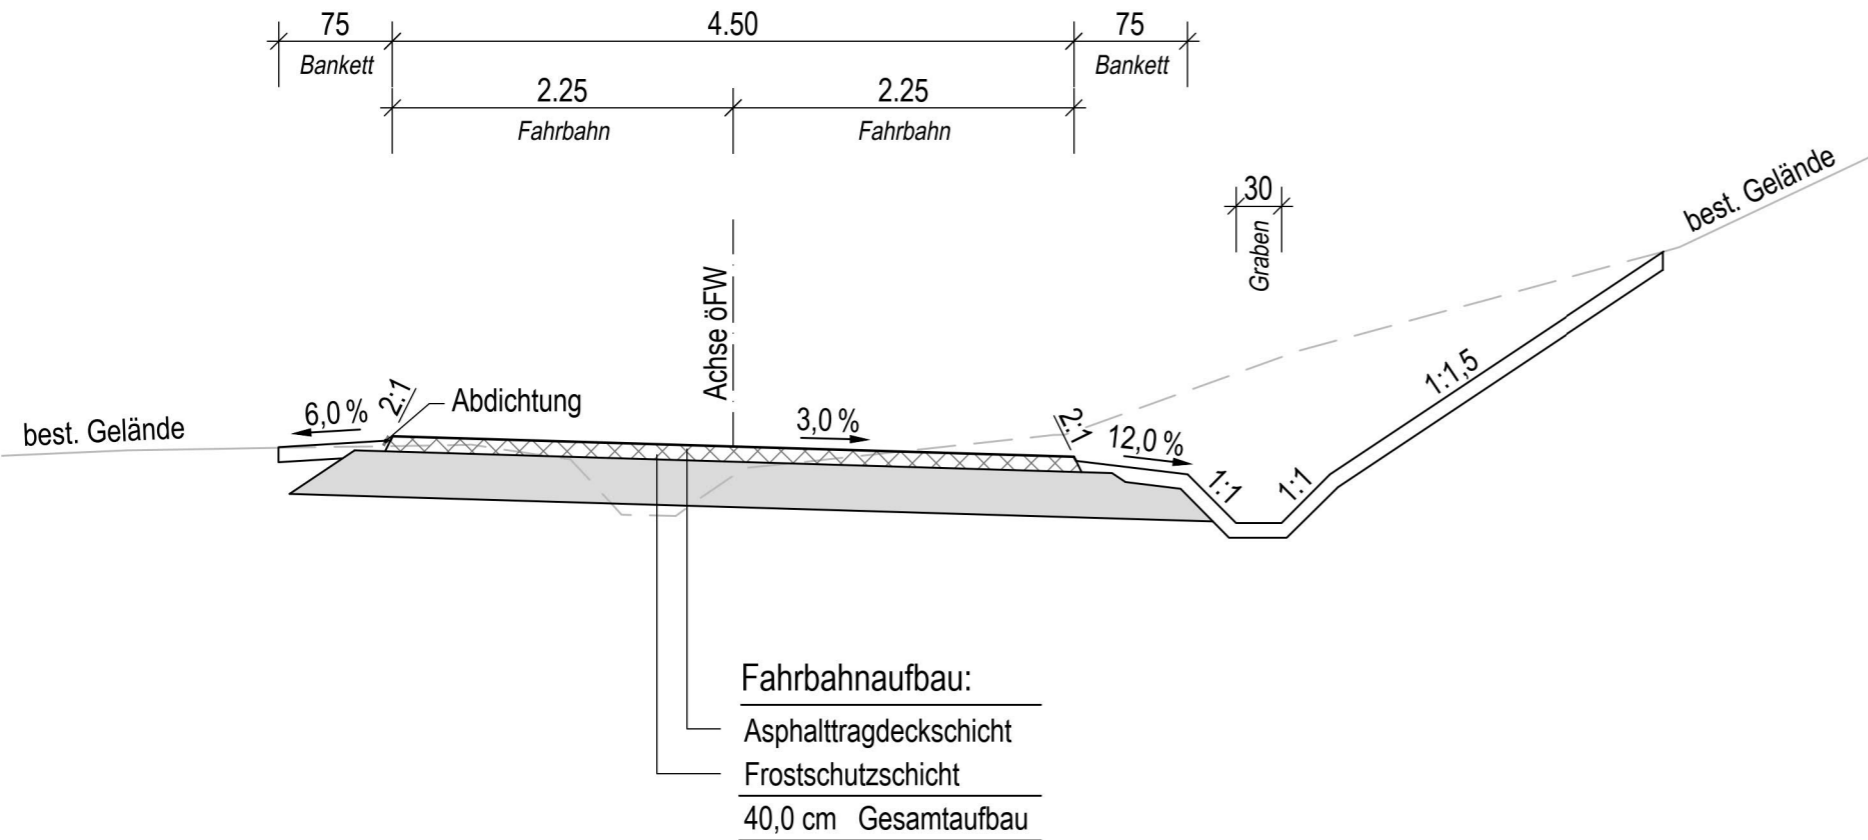

REGELQUERSCHNITT M=1:50
 ÖFW / provisorische Verlegung öFW



Entwurfsbearbeitung:



bearbeitet	10/2021	McC
freigegeben	10/2021	SchM



Die Autobahn
 Niederlassung Nordbayern
 Flaschenhofstraße 55, 90402 Nürnberg

bearbeitet	Bittel
freigegeben	Meinert
Projekt-Nr. A-02185-00	

Nr.	Art der Änderung	Datum	Zeichen

Lagesystem	3 GK 4	Stand Kataster	07/2019
Höhensystem	DHHN 2016 (Status 170)	Bestandsvermessung	12/2017

FESTSTELLUNGSENTWURF

Die Autobahn GmbH des Bundes

Unterlage / Blatt-Nr.: 14.2 / 2
 Straßenquerschnitt
 öffentlicher Feld- und
 Waldweg
 Maßstab: 1 : 50

Straße / Abschnitt.-Nr. / Station: A6/220/9,730 bis 220 / 10,575

PROJIS-Nr.:

BAB A6 Heilbronn - Nürnberg
 von östl. AS Herrieden bis östl. AS Lichtenau
 Erneuerung der Rezatbrücke, BW 753 a
 Bau-km 752+635 bis 753+480

Aufgestellt: 30.03.2022

Niederlassung Nordbayern
 Abteilung B Ingenieurbau

gez. Endres
 i.A. Endres, Geschäftsbereichsleiter