


# Betr.-km 399+400 Bereich C4

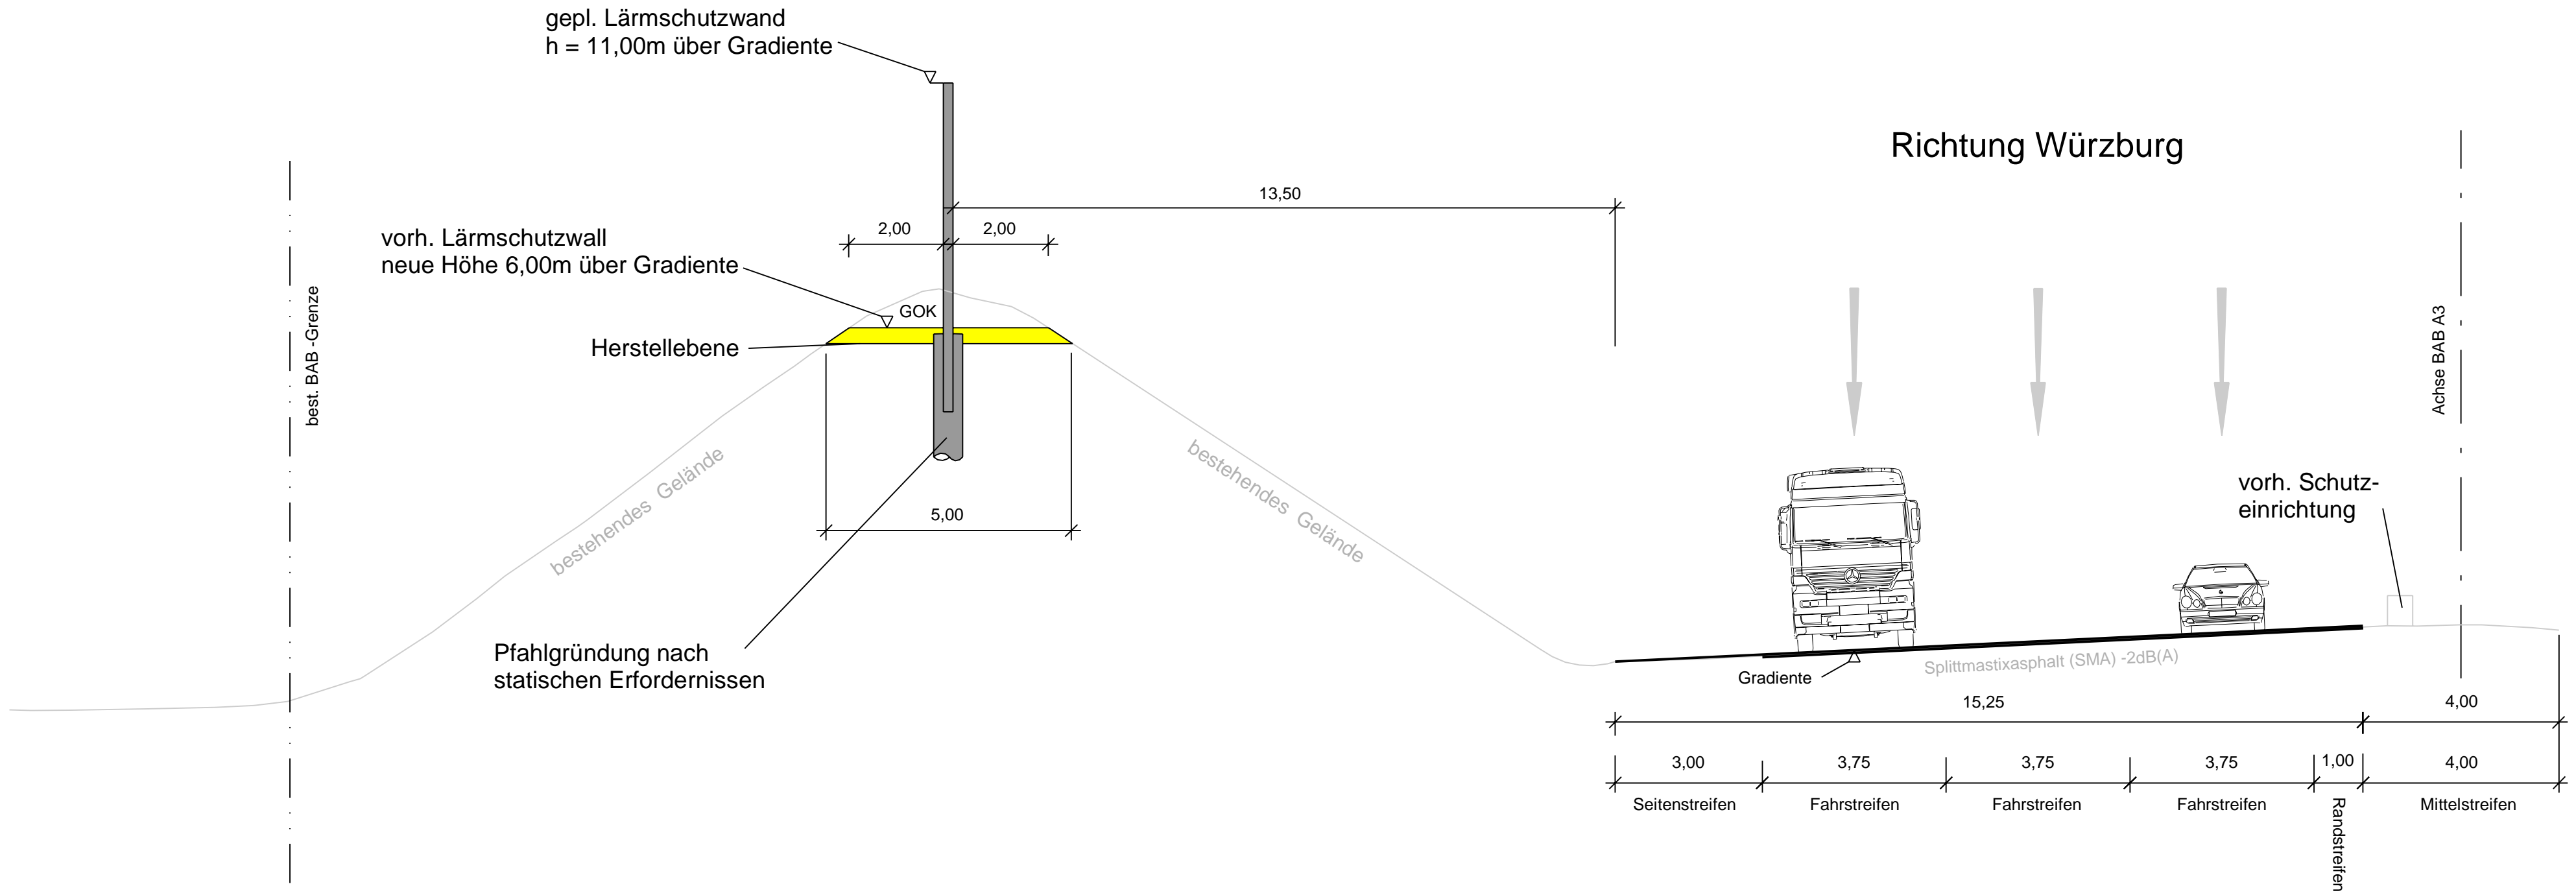

Richtung Würzburg

Achse BAB A3

Autobahndirektion Nordbayern Dienststelle Fürth							
bearbeitet:	Gz: F22	August 2019	Ziarkowska	gezeichnet:	Gz: F251	August 2019	Szentgyörgyi
geprüft:	Gz: F2	15.08.2019	Zu...	geprüft:	Gz: F22	14.08.2019	Zu...
PSP Nr.:							
Projekt: A3-LS-Schwaig-FE-2019							
Nürnberger Straße 18 90762 Fürth Tel.: 0911/5204-0, Fax: 0911/5204-299, E-Mail: poststelle-dsfue@abdn.bayern.de							

Nr.	Art der Änderung	Datum	Zeichen

## FESTSTELLUNGSENTWURF

Straßenbauverwaltung Freistaat Bayern		Unterlage / Blatt-Nr.: 14 / 2	
Autobahndirektion Nordbayern		Querschnitt	
Straße / Abschn.-Nr. / Station: A3_740_0,167 bis A3_760_1,167		Betr.-km 399+400	
PROJIS-Nr.:		Maßstab: 1 : 100	

**BAB A3 Würzburg - Regensburg  
Lärmsanierung Schwaig**  
Betr.- km 397+900 bis Betr.-km 399+978

aufgestellt:  
Autobahndirektion Nordbayern  
Dienststelle Fürth  
  
Bäumler, Baudirektor  
Fürth, den 26.09.2019