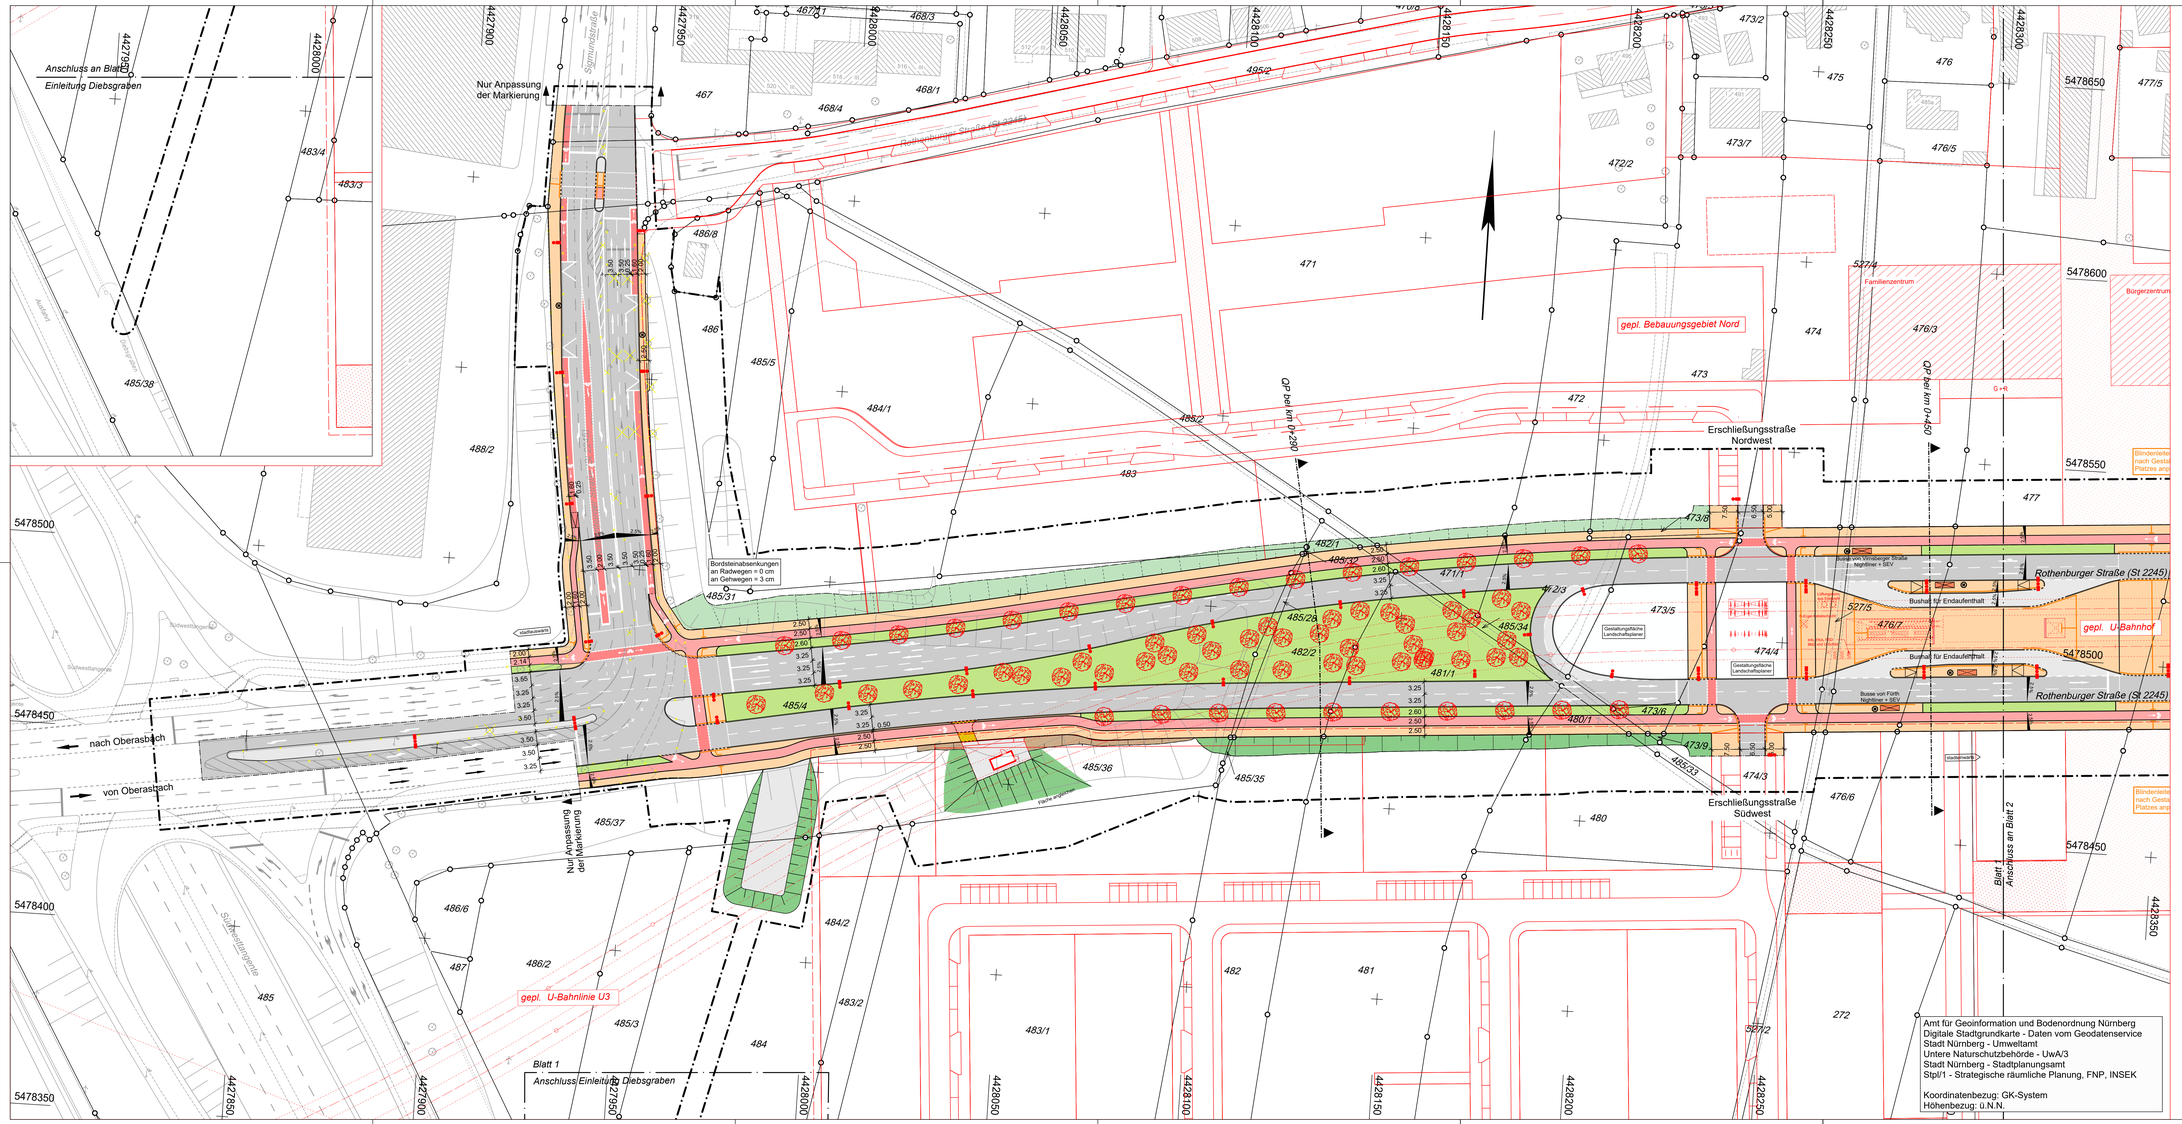

ZEICHENERKLÄRUNG

- Bestand
- Planung Verkehrsanlagen
- Rückbau / Abbuch
- Baumfällung

Planung:

- Fahrbahn mit Achse
- Straßennebengrün
- fugenoffener Belag
- Radweg
- Radwegfurt eingefärbt
- komb. Geh- und Radweg
- Gehweg
- sonstige befestigte Fläche
- Parkstreifen
- Zufahrt mit Bordabsenkung
- Grünfläche
- Gehweg mit Zufahrt
- Dammböschung (optional)
- Einschnittsböschung
- Wartehalle
- Querneigung
- Blindenleitsystem
- sonstige Planung Darstellung nachrichtlich übernommen!
- Verkehrsfläche besonderer Zweckbestimmung
- neuer Baumstandort
- neuer Standort für Straßenbeleuchtung
- Fahrradständer überdacht
- Fahrradständer

Sonstiges:

- Planfeststellungsgrenze
- Baufeldgrenze

Aktuelle LSA-Planung liegt derzeit nicht vor und ist daher nicht Teil der Planfeststellung.

Leitungsinformationen nicht zur Maßentnahme geeignet.

Farbige Darstellung entspricht der für den Ausbau benötigten Flächen !

VERKEHRSPLANUNGSAMT

NÜRNBERG

Feststellungsentwurf 5.2.2

Verkehrsplanungsamt

Nürnberg, den 21.06.2021

Unterschrift gez. Wunder
gez. Jülich (4921)

bearbeitet im Auftrag von VPL:

Erich + Berger GmbH
Ingenieure und Planer Nürnberg
90443 Nürnberg
Am Plärrer 33 Tel.: 0911 / 9206 - 0
http://www.erich-und-berger.de

Nürnberg, den 18.06.2021

Unterschrift gez. K. Prüßner

St 2245 Rothenburger Straße
Lückenschluss Tiefes Feld
Lageplan

Maßstab: 1 : 500
Blatt 1 von 2

	DATUM	NAME
BEAR.	06/2021	Bayer
GEZ.	06/2021	Steinkopf
GEPR.	06/2021	Tobehn

ÄNDERUNGEN	DATUM	NAME	GEPR.	ART DER ÄNDERUNG
1				
2				
3				
4				
5				

R:_Projekte\2018\180035_001_Nürnberg_Rothenburger_Straße\4_plan\A4_pg\VK\03-2.2_Lageplan.dwg, 5.2.2 Lageplan, Blatt 1, M 1:500, 17.06.2021 08:45:37, S:\Sheepdog\