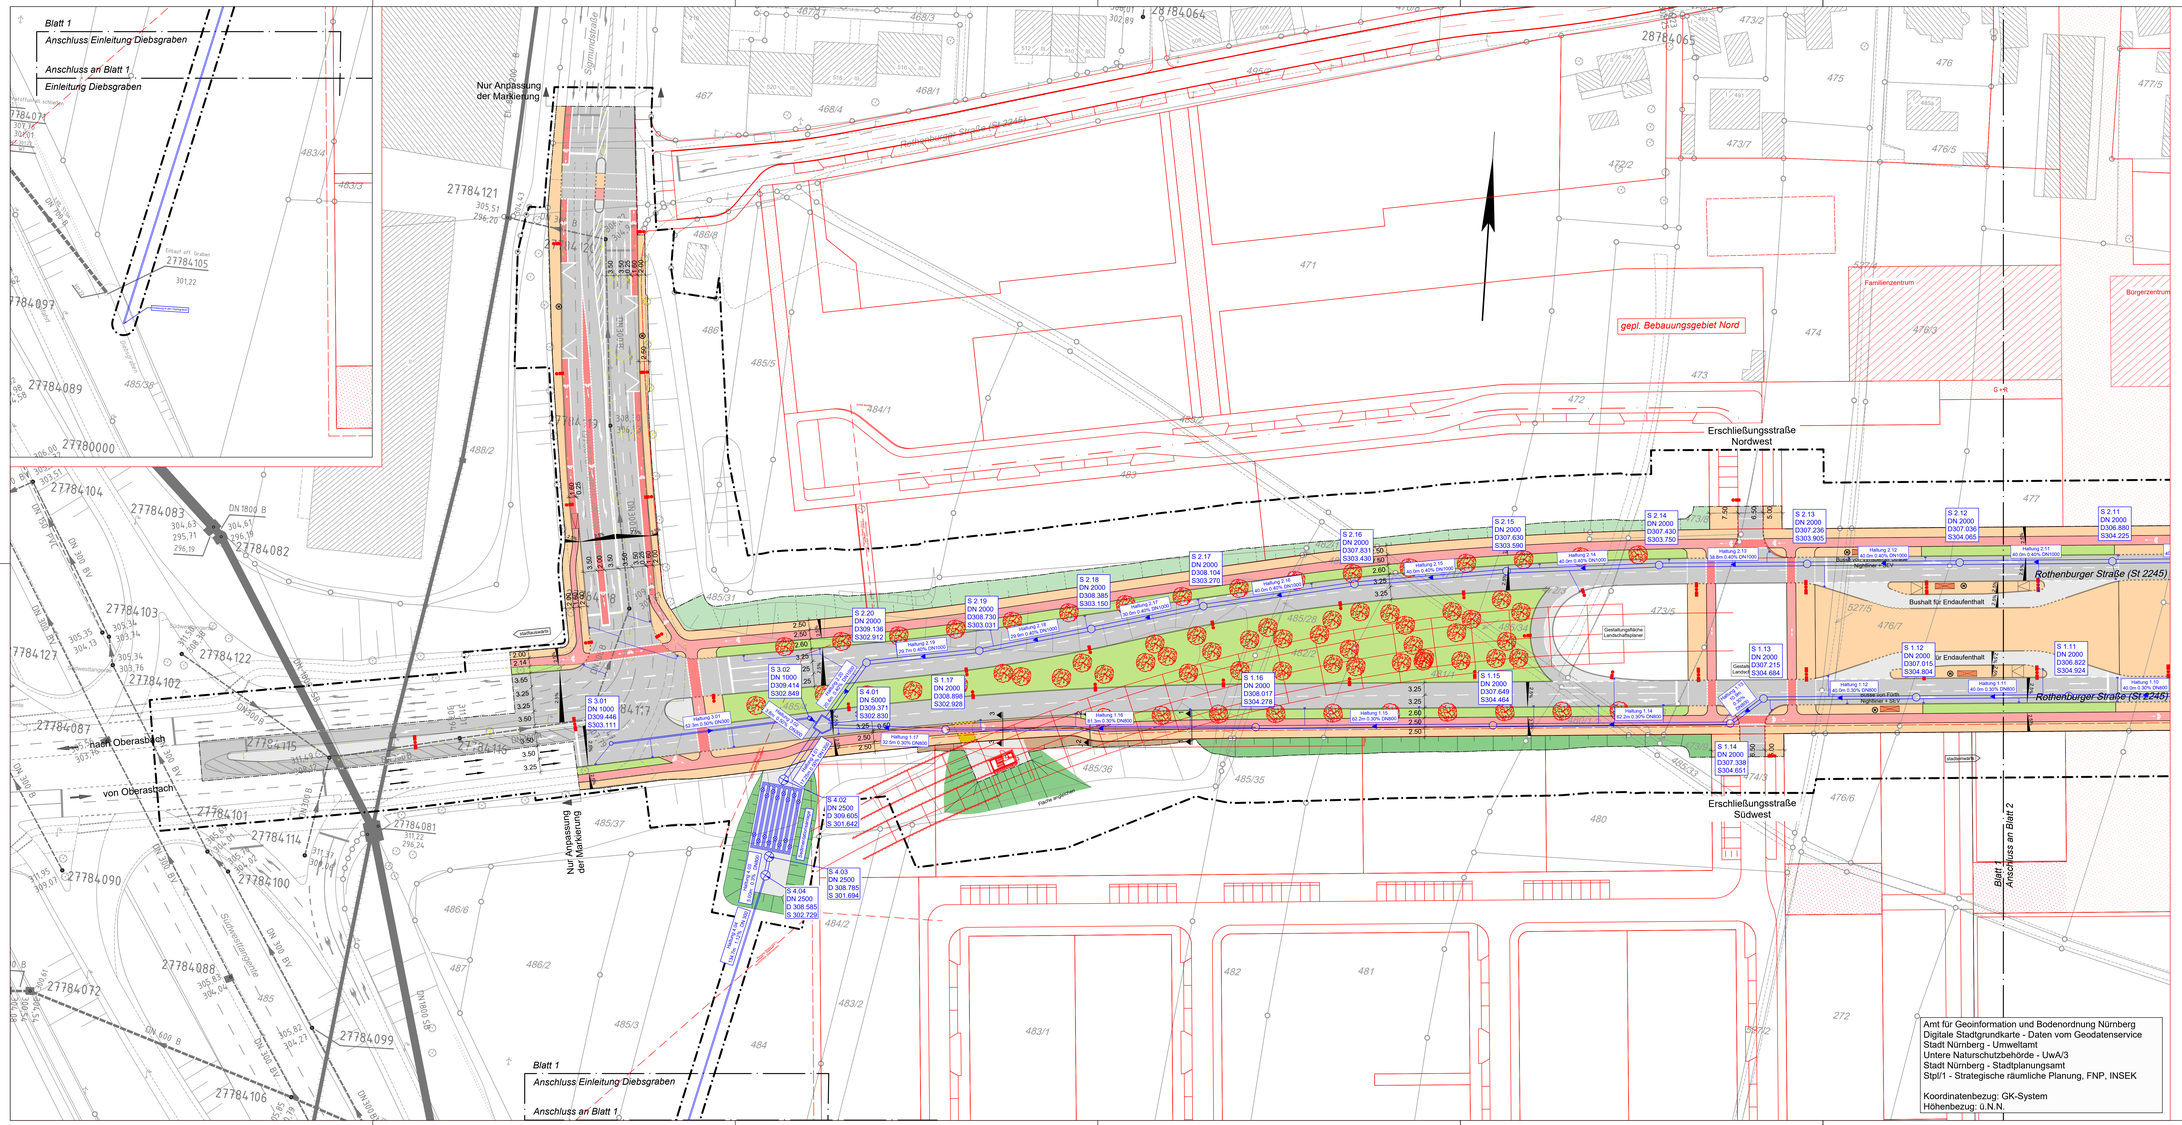

ZEICHENERKLÄRUNG

- Bestand
- Planung Verkehrsanlagen
- Rückbau / Abbuch
- Baumfällung
- sonstige Planung Darstellung nachrichtlich übernommen!
- Verkehrsfläche besonderer Zweckbestimmung
- neuer Baumstandort
- neuer Standort für Straßenbeleuchtung
- 77 - 84 - 108 Fahrradständer überdacht
- 24 - 33 - 54 Fahrradständer

Planung:

- Fahrbahn mit Achse
- Straßennebengrün
- fugenoffener Belag
- Radweg
- Radwegfurt eingefärbt
- komb. Geh- und Radweg
- Gehweg
- sonstige befestigte Fläche
- Parkstreifen
- Zufahrt mit Bordabsenkung
- Grünfläche
- Gehweg mit Zufahrt
- Dammböschung (optional)
- Einschnittsböschung
- Wartehalle
- 2,5 % Querneigung

Aktuelle LSA-Planung liegt derzeit nicht vor und ist daher nicht Teil der Planfeststellung.

Leitungsinformationen nicht zur Maßentnahme geeignet.

Farbige Darstellung entspricht der für den Ausbau benötigten Flächen !

Sonstiges:

- Planfeststellungsgrenze
- Baufeldgrenze

Entwässerung:

Bestand:

- best. Kanal

Planung:

- Regenwasserleitung mit Angabe von Fließrichtung, Länge und Gefälle
- Straßenablauf mit Anschlussleitung
- Schacht mit Angabe Deckel- und Sohlhöhe

Amt für Geoinformation und Bodenordnung Nürnberg
Digitale Stadtgrundkarte - Daten vom Geodatenservice
Stadt Nürnberg - Umweltamt
Untere Naturschutzbehörde - UwA/3
Stadt Nürnberg - Stadtplanungsamt
Stpl/1 - Strategische räumliche Planung, FNP, INSEK

Koordinatenbezug: GK-System
Höhenbezug: ü.N.N.

VERKEHRSPLANUNGSAMT

NÜRNBERG

Feststellungsentwurf 18.4.1

Verkehrsplanungsamt

Nürnberg, den 21.06.2021

Unterschrift gez. Wunder
gez. Jülich (4921)

bearbeitet im Auftrag von VPL:

Ernst + Berger GmbH
Ingenieure und Planer Nürnberg
90443 Nürnberg
Am Plärrer 20 Tel.: 0911 / 92054 - 0
http://www.ernstundberger.de

Nürnberg, den 18.06.2021

Unterschrift gez. K. Prüßner

St 2245 Rothenburger Straße
Lückenschluss Tiefes Feld
Lageplan
Entwässerung

Maßstab: 1 : 500
Blatt 1 von 2

	DATUM	NAME
BEAR.	06/2021	Bayer
GEZ.	06/2021	Steinkopf
GEPR.	06/2021	Tobehn

ÄNDERUNGEN Nr.	DATUM	NAME	GEPR.	ART DER ÄNDERUNG
1				
2				
3				
4				
5				

R:_Projekte\2018\180035_601_Nürnberg_Rothenburger_Straße\4_plan\40_ausführung\14_Lageplan Entwässerung\lage_Blatt 1_M 1_500_17.06.2021 09:12:06_S.Steinpaul