


RI_Projekte\2018\180025_601_Nürnberg_Rothenburger_Straße\4_plan44_grnDWG\18.6_Längsschnitt - stadauswärts.dwg, Achse 206, 17.06.2021 09:24:00, a.steinkopf

Kanallängsschnitt
stadtauswärts

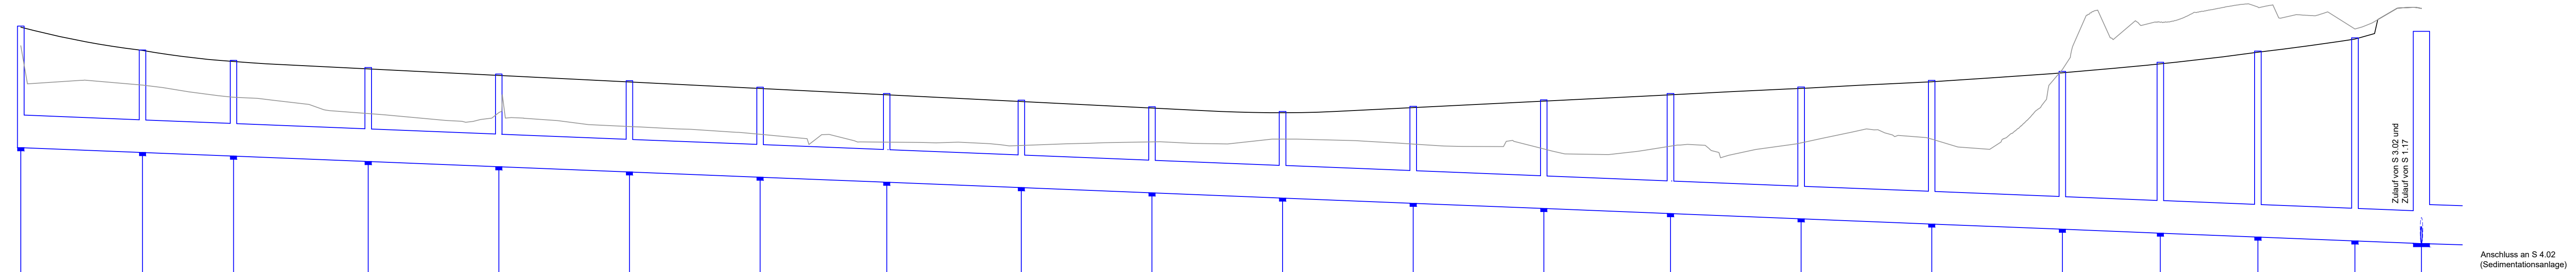

300.0 m ü.NN

	S 2.01	S 2.02	S 2.03	S 2.04	S 2.05	S 2.06	S 2.07	S 2.08	S 2.09	S 2.10	S 2.11	S 2.12	S 2.13	S 2.14	S 2.15	S 2.16	S 2.17	S 2.18	S 2.19	S 2.20	S 4.01	
Haltung	2.01	2.02	2.03	2.04	2.05	2.06	2.07	2.08	2.09	2.10	2.11	2.12	2.13	2.14	2.15	2.16	2.17	2.18	2.19	2.20		
Nennweite	DN1000	DN1000	DN1000	DN1000	DN1000	DN1000	DN1000	DN1000	DN1000	DN1000	DN1000	DN1000	DN1000	DN1000	DN1000	DN1000	DN1000	DN1000	DN1000	DN1000	DN1000	
Haltungslänge	37.27m	27.87m	41.24m	40.00m	40.00m	40.00m	38.79m	41.21m	40.00m	40.00m	40.00m	40.00m	38.79m	40.00m	40.00m	40.00m	30.00m	29.87m	29.72m	20.37m		
Gefälle	0.4%	0.4%	0.4%	0.4%	0.4%	0.4%	0.4%	0.4%	0.4%	0.4%	0.4%	0.4%	0.4%	0.4%	0.4%	0.4%	0.4%	0.4%	0.4%	0.4%		
Schachtdurchmesser	2000	2000	2000	2000	2000	2000	2000	2000	2000	2000	2000	2000	2000	2000	2000	2000	2000	2000	2000	2000	5000	
OK Deckel	309.496	308.764	308.446	308.224	308.024	307.824	307.624	307.430	307.224	307.024	306.830	306.630	306.430	306.230	306.030	305.830	305.630	305.430	305.230	305.030	304.830	304.630
Sohlhöhe	305.770	305.622	305.510	305.345	305.185	305.025	304.865	304.710	304.545	304.385	304.225	304.065	303.905	303.750	303.590	303.430	303.270	303.150	303.031	302.912	302.830	302.711
Schachttiefe	3.726	3.143	2.936	2.879	2.839	2.799	2.759	2.720	2.679	2.639	2.655	2.971	3.331	3.680	4.040	4.401	4.834	5.235	5.699	6.224	6.504	

Anschluss an S 4.02
(Sedimentationsanlage)

Zulauf von S 3.02 und
Zulauf von S 1.17

VERKEHRSPLANUNGSAMT

Feststellungsentwurf

Verkehrsplanungsamt
Nürnberg, den 21.06.2021

Unterschrift gez. Wunder
gez. Jülich (4921)

bearbeitet im Auftrag von VPL:

18.6

**St 2245 Rothenburger Straße
Lückenschluss Tiefes Feld**

Kanallängsschnitt - stadtauswärts
Achse 206

Maßstab: 1 : 1000/100

	DATUM	NAME	GEPR.	ART DER ÄNDERUNG
1	06/2021	Bayer		
2	06/2021	Strempel		
3	06/2021	Tobehn		
4				
5				

Nürnberg, den 18.06.2021

Unterschrift gez. K. Prüßner

Emch + Berger GmbH
Ingenieure und Planer Nürnberg
90443 Nürnberg
Am Pläner 33 Tel.: 0911 / 92634 - 0
http://www.emchundberger.de