


Kanallängsschnitt Anschluss an den Diebsgraben

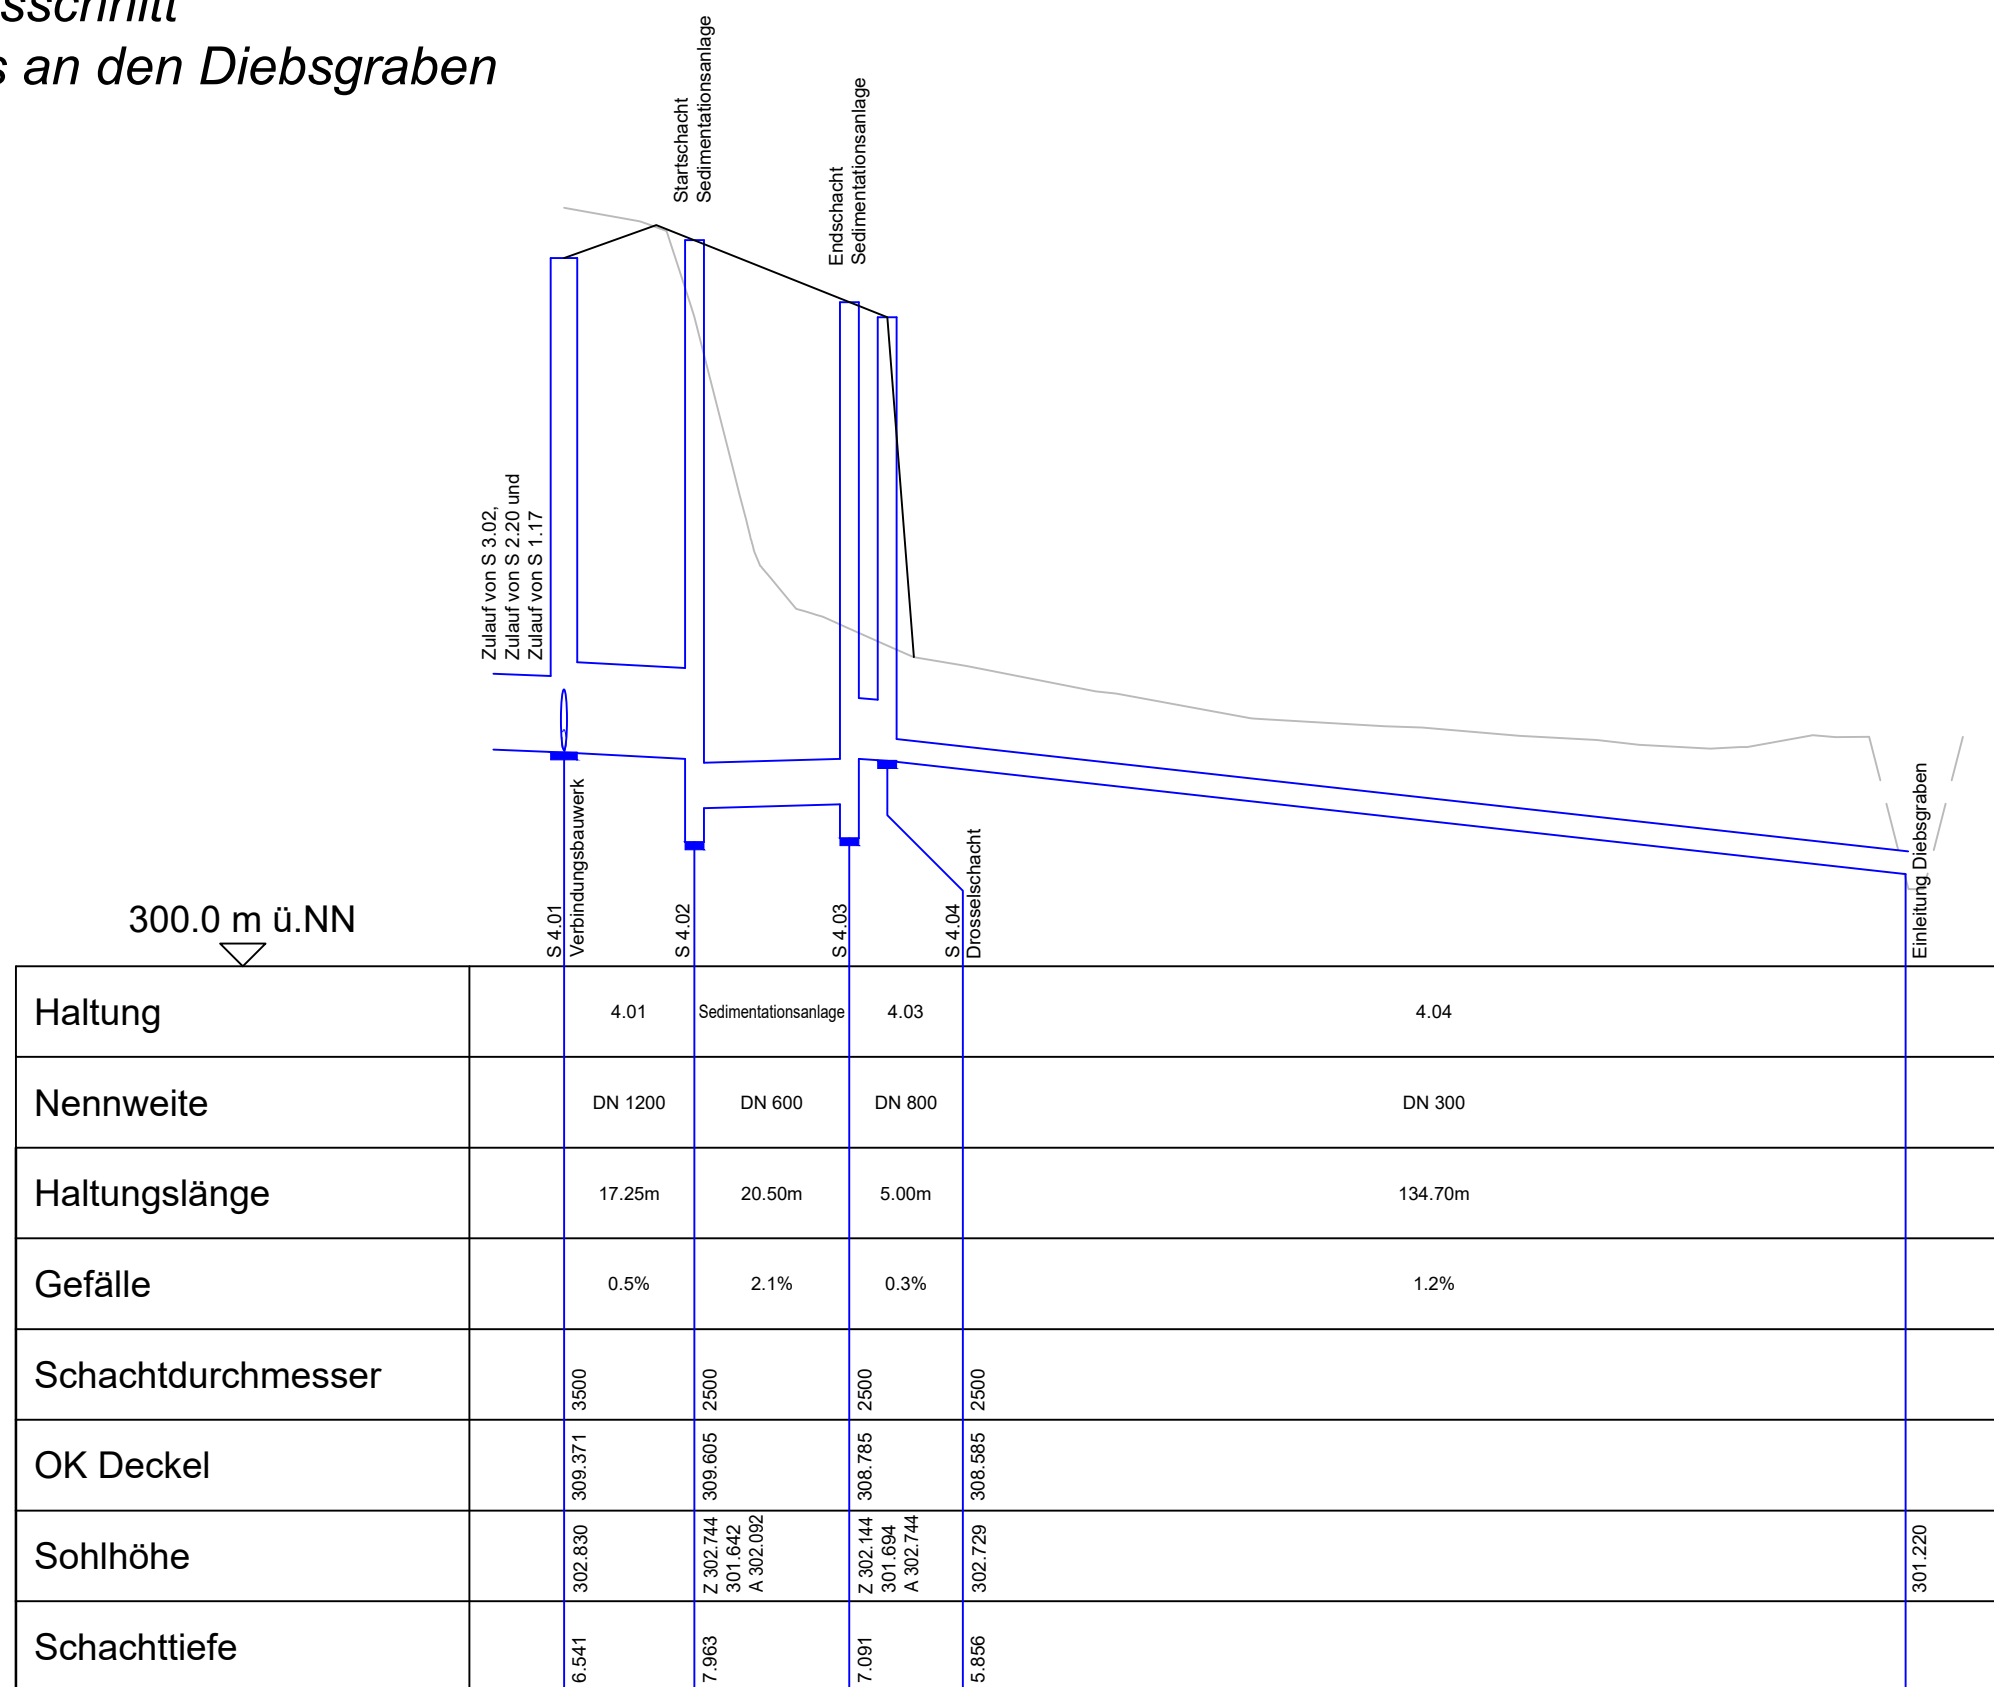

VERKEHRSPLANUNGSAMT



Feststellungsentwurf

18.7

Verkehrsplanungsamt

St 2245 Rothenburger Straße
Lückenschluss Tiefes Feld

Nürnberg, den 21.06.2021

Längsschnitt
Anschluss an den Diebsgraben

Unterschrift gez. Wunder
gez. Jülich (4921)

Maßstab: 1 : 1000/100	DATUM	NAME	
	BEAR.	06/2021	Bayer
	GEZ.	06/2021	Stempel
	GEPR.	06/2021	Tobehn

bearbeitet im Auftrag von VPL:

Emch + Berger GmbH
Ingenieure und Planer Nürnberg
90443 Nürnberg
Am Plärrer 33 Tel.: 0911 / 92634 - 0
http://www.emchundberger.de

Nürnberg, den 18.06.2021

Unterschrift gez. K. Prüßner

ÄNDERUNGEN	DATUM	NAME	GEPR.	ART DER ÄNDERUNG
	1			
	2			
	3			
	4			
5				