



UEBERSICHTSPLAN

110kV-Freileitung
 T014 ; Preith - Weißenburg
 Abschnitt 1:
 Weißenburg-Kaldorf Mast 150 - Mast 88
 Ltg.-Trasse: T014
 Mast Nr. 150 - Mast Nr. 74

Legende

- 368 110-kV-Freileitung mit Abspannmast und Mastbetriebsnummer (Bestand)
- 368 110-kV-Freileitung mit Trag- bzw. Winkeltragmast und Mastbetriebsnummer (Bestand)
- 367 Neubeselung N-Ergie Netz GmbH
- 367 keine Neubeselung N-Ergie Netz GmbH
- 367 Mast Ersatzneubau N-Ergie Netz GmbH (Abspannmast/ Tragmast)
- 368 Mast Bestand N-Ergie Netz GmbH (Abspannmast/ Tragmast)
- 48 kreuzende oder parallelverlaufende fremde Freileitungen >= 110 kV
- Mast mit besonderen Anlagen (z.B. Antenne, Verdrillung, TFH-Sperre, Lawinenabweiser)
- Windenergieanlage (mit Bezug zur Frtltg.)
- Verwaltungsgrenzen:**
- Gemeindegrenze
- Kreis-, Landkreisgrenze
- Regierungsbezirksgrenze
- Bundesland-, Staatsgrenze

Planfeststellungsunterlage

Vorhabenträger:

N-ERGIE Netz GmbH
 Sandreuthstraße 21
 90441 Nürnberg



Planfeststellungsbehörde:


Planverfasser:

SPIE SAG GmbH
 CeGIT
 Landshut Straße 65
 84030 Ergolding



bearb.	14.05.2024	Gabler	Unterlage:	Blatt 01
gez.	14.05.2024	Gabler	Maßstab:	1 : 25.000
gepr.	14.05.2024	Stephan	Bezugssystem:	UTM32

Index	Anderung	Datum	Name
-------	----------	-------	------

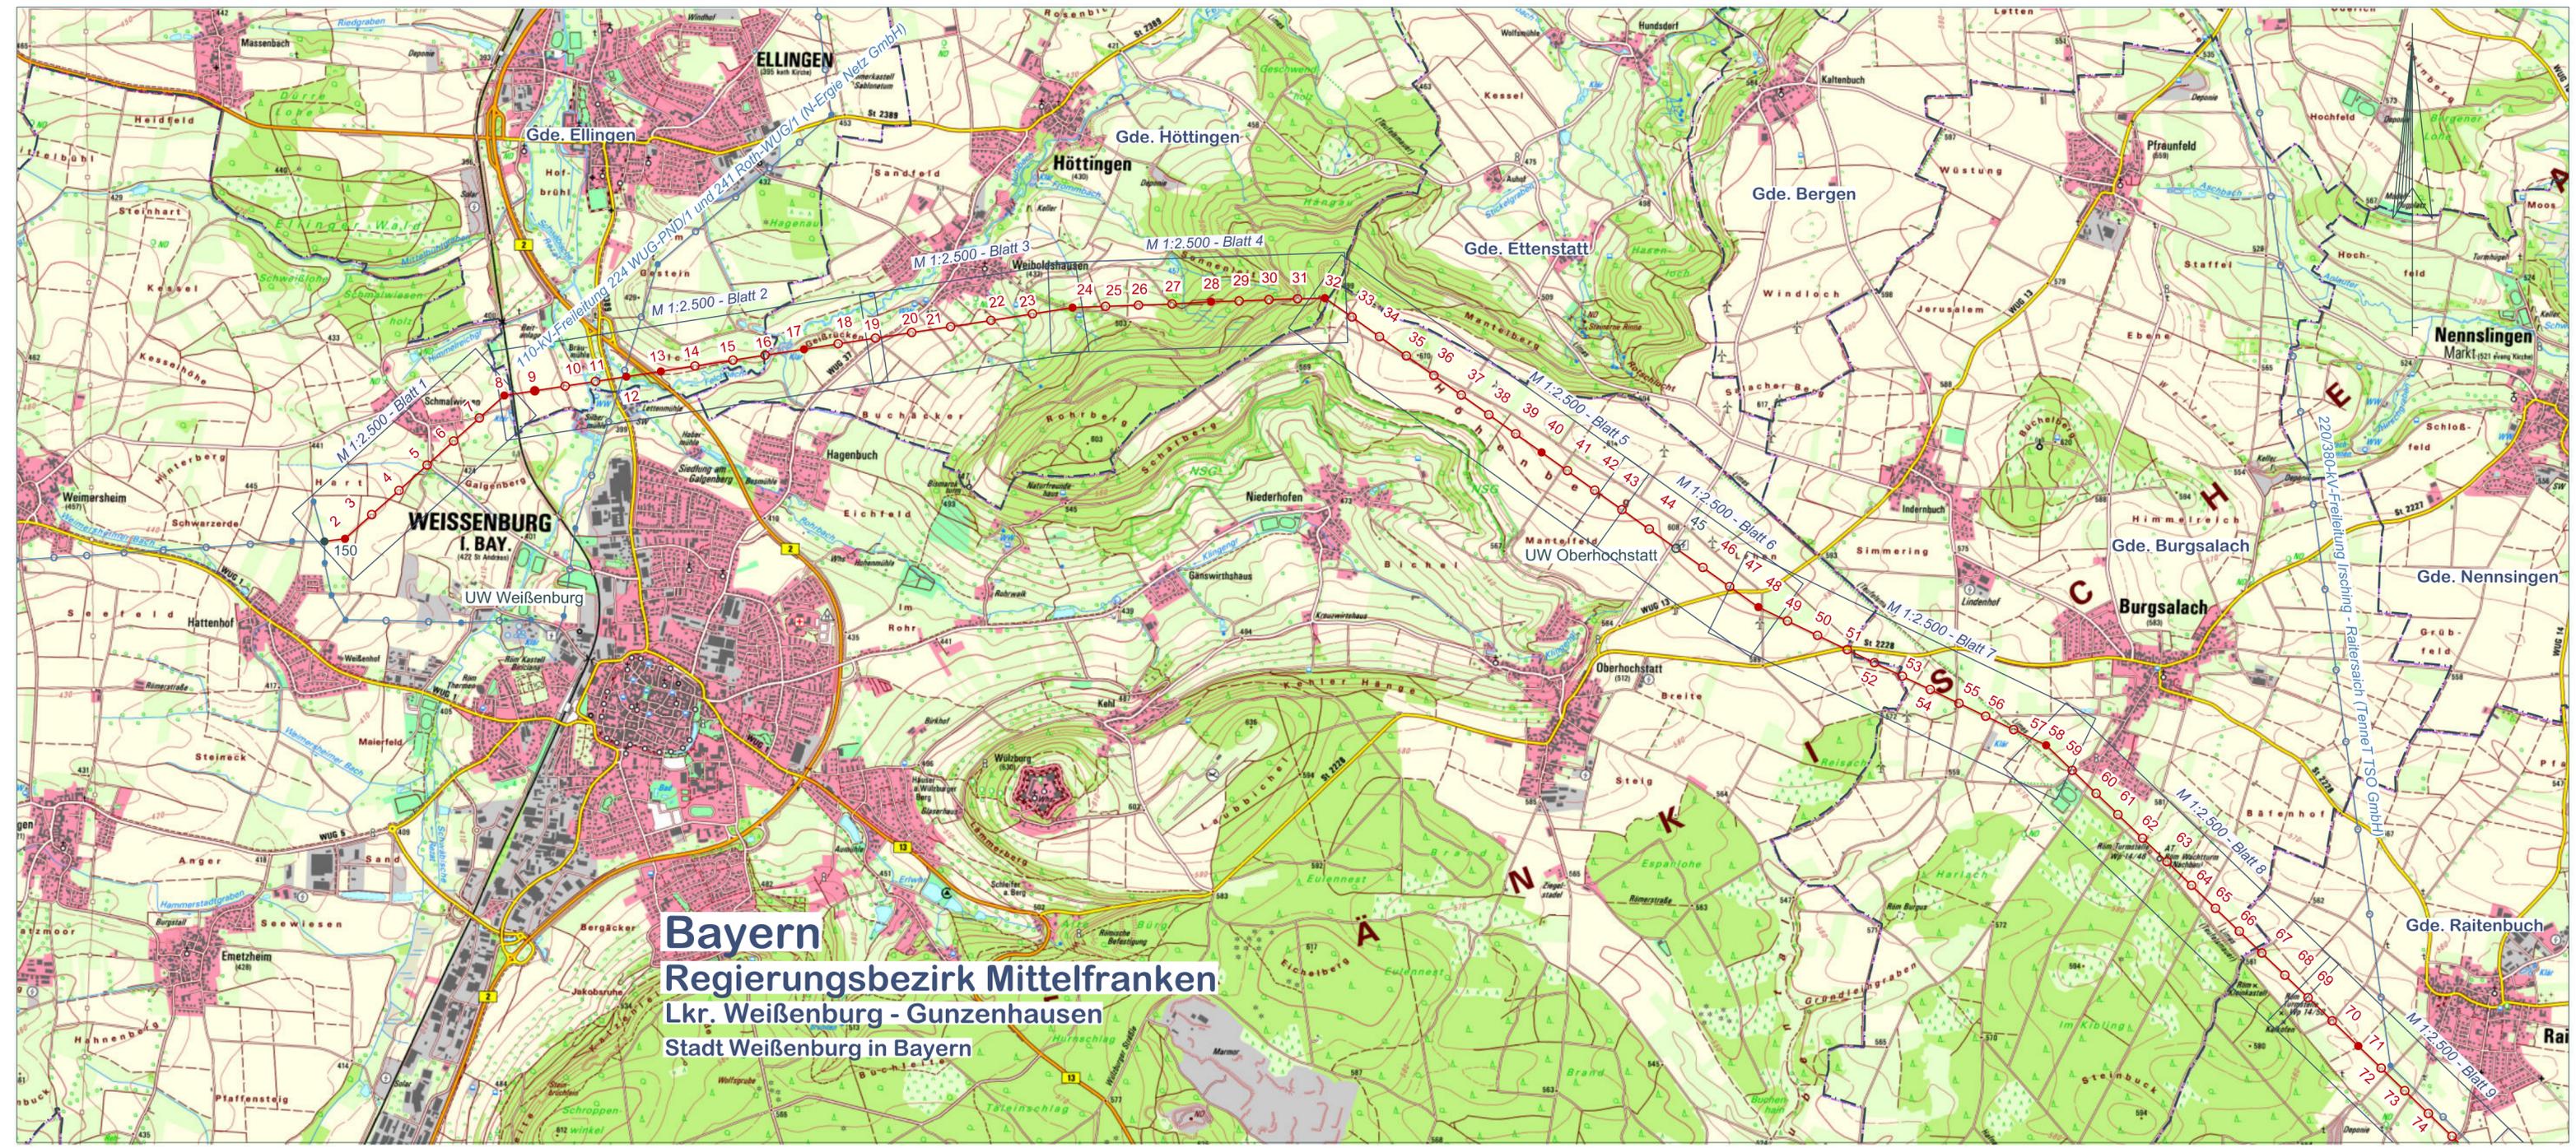

Bayern
Regierungsbezirk Mittelfranken
Lkr. Weißenburg - Gunzenhausen
Stadt Weißenburg in Bayern

Weitergabe sowie Vervielfältigung dieses Dokumentes, Verwendung und Mitteilung seines Inhaltes sind verboten, soweit nicht ausdrücklich gestattet.