



WEGENUTZUNGSPLAN

110kV-Freileitung
T014 ; Preith - Weißenburg
Abschnitt 1:
Weißenburg-Kaldorf Mast 150 - Mast 88
Ltg.-Trasse: T014
Mast Nr. 150 - Mast Nr. 74

Legende

- 368 — 110-kV-Freileitung mit Abspannmast und Mastbetriebsnummer (Bestand)
 - 368 — 110-kV-Freileitung mit Trag- bzw. Winkeltragmast und Mastbetriebsnummer (Bestand)
 - 367 — Neubeseilung N-Ergie Netz GmbH
 - 367 — keine Neubeseilung N-Ergie Netz GmbH
 - 367 — Mast Ersatzneubau N-Ergie Netz GmbH (Abspannmast/ Tragmast)
 - 368 — Mast Bestand N-Ergie Netz GmbH (Abspannmast/ Tragmast)
 - 48 — kreuzende oder parallelverlaufende fremde Freileitungen >= 110 kV
 - ⊙ — Mast mit besonderen Anlagen (z.B. Antenne, Verdrillung, TFH-Sperre, Lawinenabweiser)
 - ⊙ — Windenergieanlage (mit Bezug zur Frtltg.)
 - Verwaltungsgrenzen:
 - Gemeindegrenze
 - Kreis-, Landkreisgrenze
 - Regierungsbezirksgrenze
 - Bundesland-, Staatsgrenze
 - zu nutzende Straßen und Wege
- Geobasisdaten:
Bayerische Vermessungsverwaltung
Datenquelle Schutzgebiete:
Bayerisches Landesamt für Umwelt
www.lfu.bayern.de

Planfeststellungsunterlage

Vorhabenträger:

N-ERGIE Netz GmbH
Sandreuthstraße 21
90441 Nürnberg



Planfeststellungsbehörde:

Planverfasser:

SPIE SAG GmbH
CeGIT
Landshut Straße 65
84030 Ergolding




bearb. 14.05.2024 Gabler Unterlage: Blatt 01

gez. 14.05.2024 Gabler Maßstab: 1 : 25.000

gepr. 14.05.2024 Stephan Bezugssystem: UTM32

Index	Änderung	Datum	Name

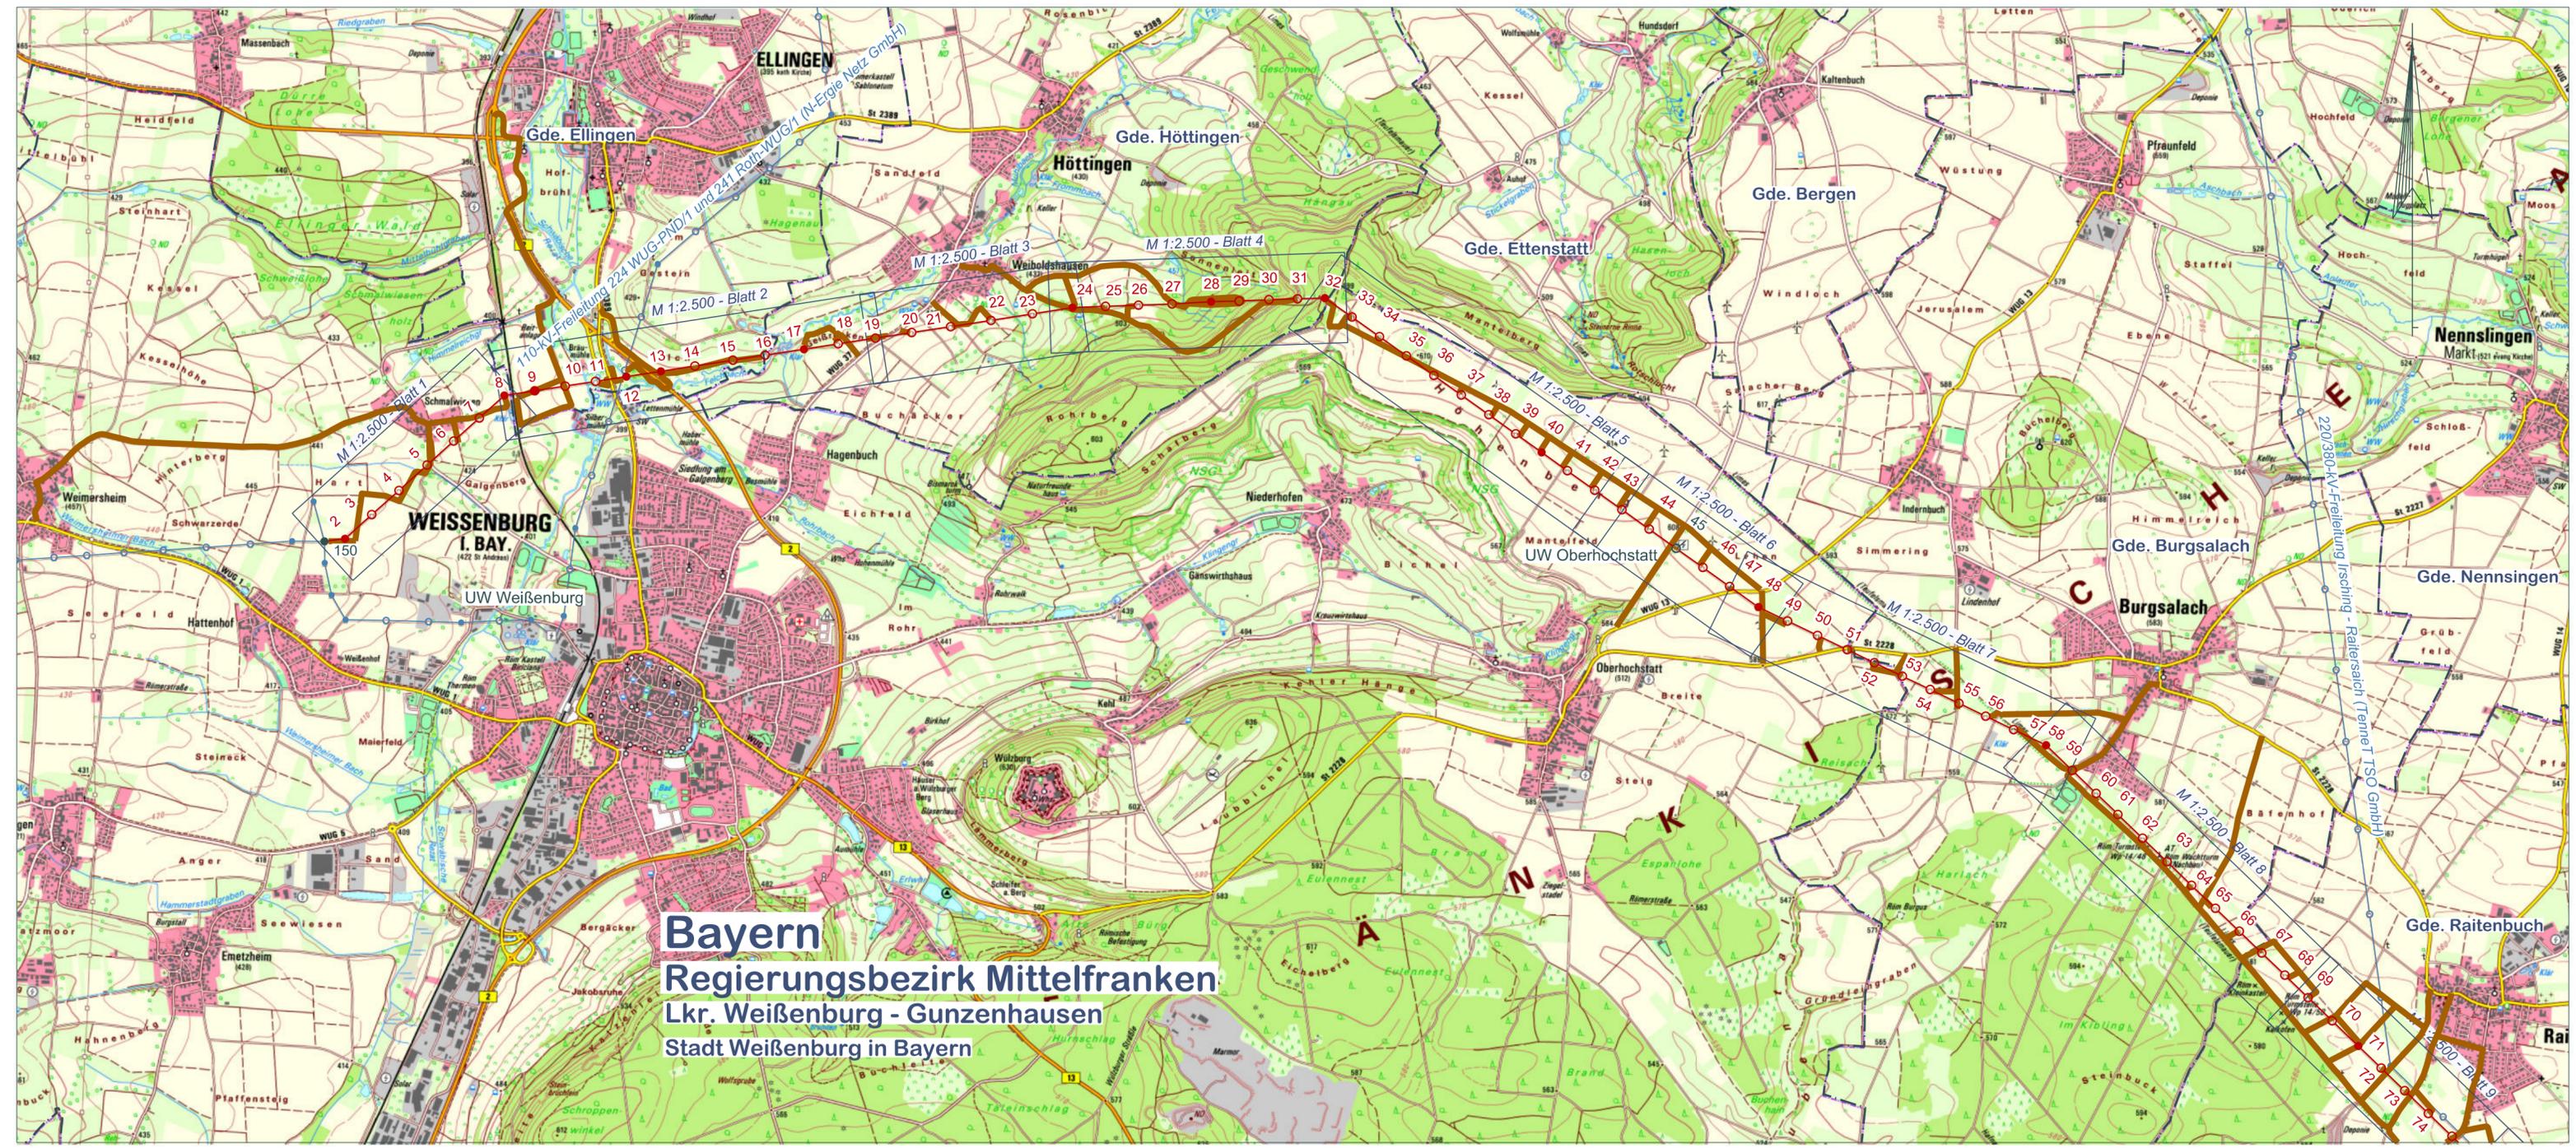

Bayern
Regierungsbezirk Mittelfranken
Lkr. Weißenburg - Gunzenhausen
Stadt Weißenburg in Bayern

Weitergabe sowie Vervielfältigung dieses Dokumentes, Verwendung und Mitteilung seines Inhaltes sind verboten, soweit nicht ausdrücklich gestattet.