



WEGENUTZUNGSPLAN


110kV-Freileitung
T014 ; Preith - Weißenburg
Abschnitt 1:
Weißenburg-Kaldorf Mast 150 - Mast 88
Ltg.-Trasse: T014
Mast Nr. 38 - Mast Nr. 88

Legende

- 110-kV-Freileitung mit Abspannmast und Mastbetriebsnummer (Bestand)
 - 110-kV-Freileitung mit Trag- bzw. Winkeltragsmast und Mastbetriebsnummer (Bestand)
 - Neubesiehung N-Ergie Netz GmbH
 - keine Neubesiehung N-Ergie Netz GmbH
 - Mast-Ersatzneubau N-Ergie Netz GmbH (Abspannmast/ Tragsmast)
 - Mast-Bestand N-Ergie Netz GmbH (Abspannmast/ Tragsmast)
 - kreuzende oder parallelverlaufende fremde Freileitungen >= 110 kV
 - Mast mit besonderen Anlagen (z.B. Antenne, Verdrillung, TFH-Sperre, Lawinenabweiser)
 - Windenergieanlage (mit Bezug zur Frftg.)
- Verwaltungsgrenzen:**
- Gemeindegrenze
 - Kreis-, Landkreisgrenze
 - Regierungsgrenze
 - Bundesland-, Staatsgrenze
 - zu nutzende Straßen und Wege
- Geobasisdaten:
Bayerische Vermessungsverwaltung
- Datenquelle Schutzgebiete:
Bayerisches Landesamt für Umwelt
www.flu.bayern.de

Planfeststellungsunterlage

Vorhabenträger: N-ERGIE Netz GmbH Sandreuthstraße 21 90441 Nürnberg		Planfeststellungsbehörde:	
Planverfasser: SPIE SAG GmbH CeGIT Landshut Straße 65 84030 Ergolding		bearb. 14.05.2024 gez. 14.05.2024 gepr. 14.05.2024	Gabler Stephan
		Unterlage: Blatt 02	Maßstab: 1 : 25.000
		Bezugssystem: UTM32	

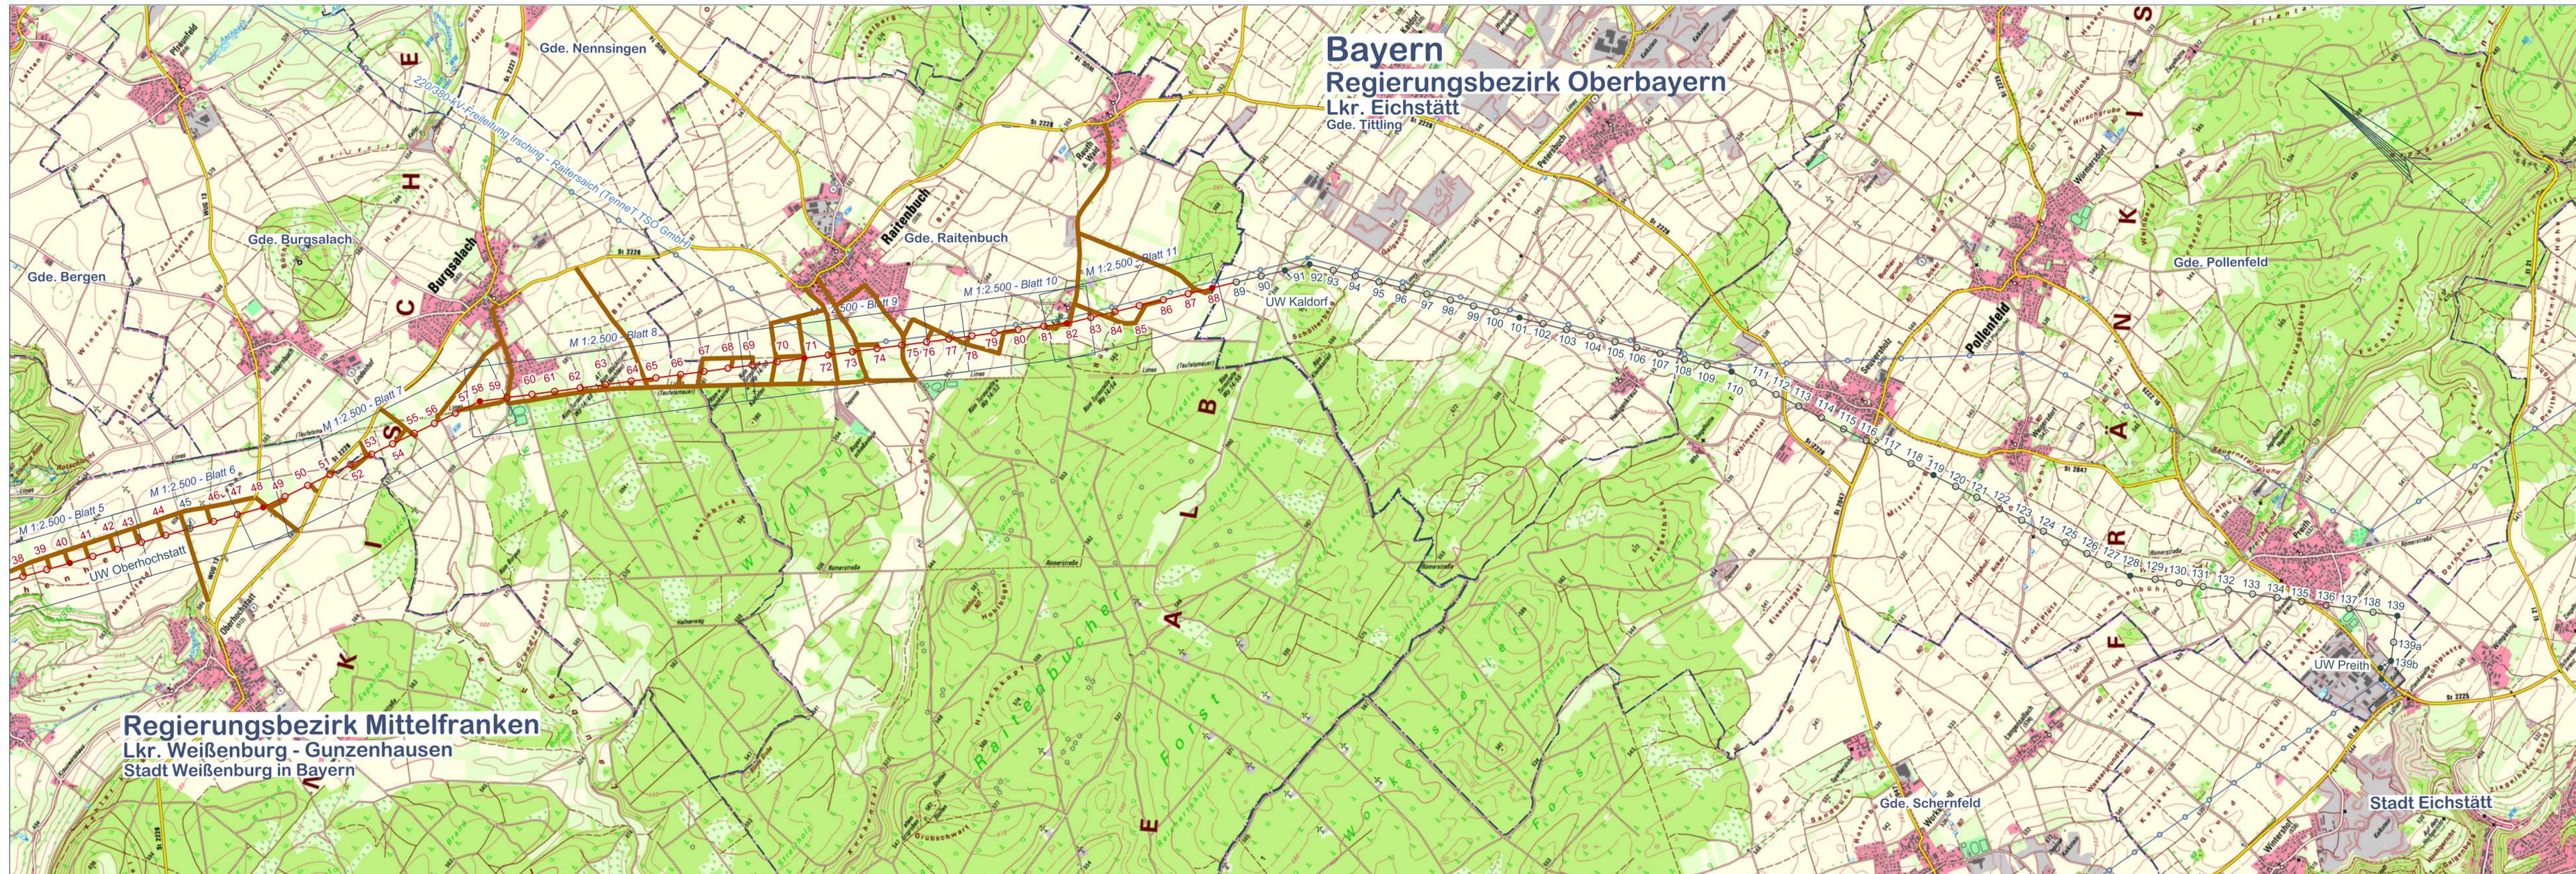

Bayern
Regierungsbezirk Oberbayern
Lkr. Eichstätt
Gde. Tittling

Regierungsbezirk Mittelfranken
Lkr. Weißenburg - Gunzenhausen
Stadt Weißenburg in Bayern

Weitergabe sowie Vervielfältigung dieses Dokumentes, Verwendung und Mitteilung seines Inhaltes sind verboten, soweit nicht ausdrücklich gestattet.

Index	Änderung	Datum	Name
-------	----------	-------	------