
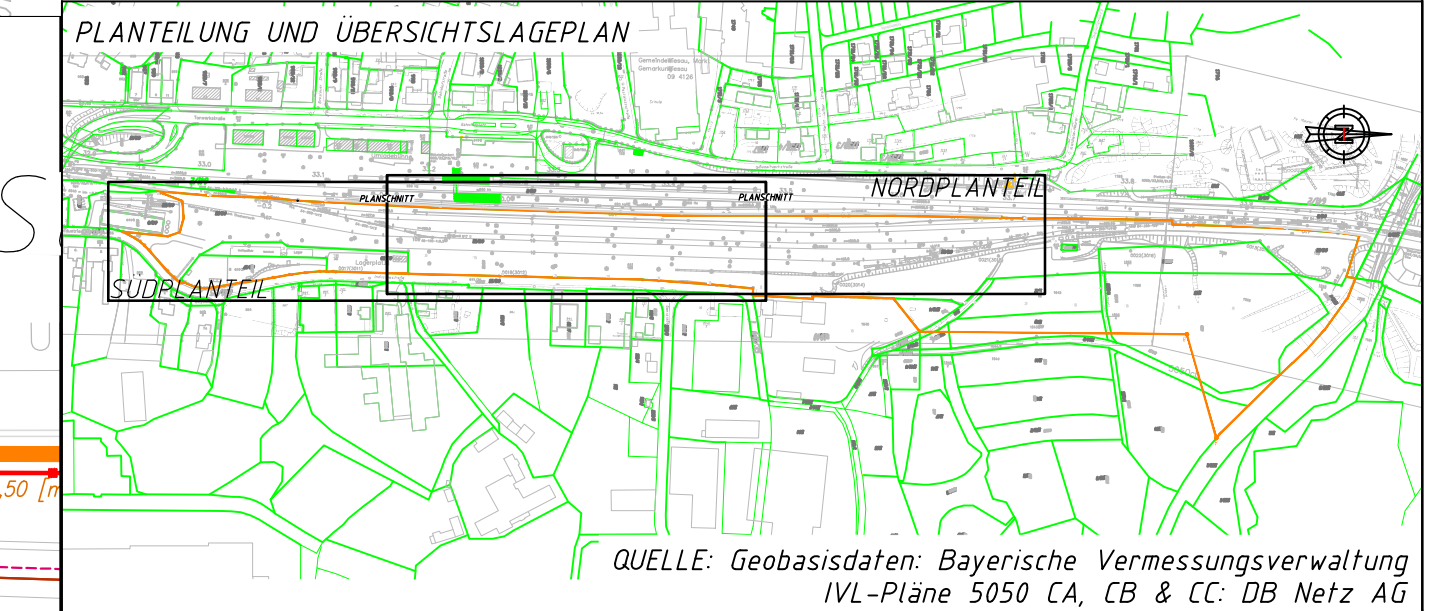


- LEGENDE**
- Instandsetzung Gleise
  - Flurstücksgrenze
  - Außengrenze Planfeststellung
  - Lärmschutzwand
  - Lärmschutzwand zu DB-Gelände
  - Baumfeld Gleisbau
  - \* Standort der neuen Beleuchtung mit Angabe der Lichtpunkthöhe
  - Bahnhofsgebäude, Bahnsteig

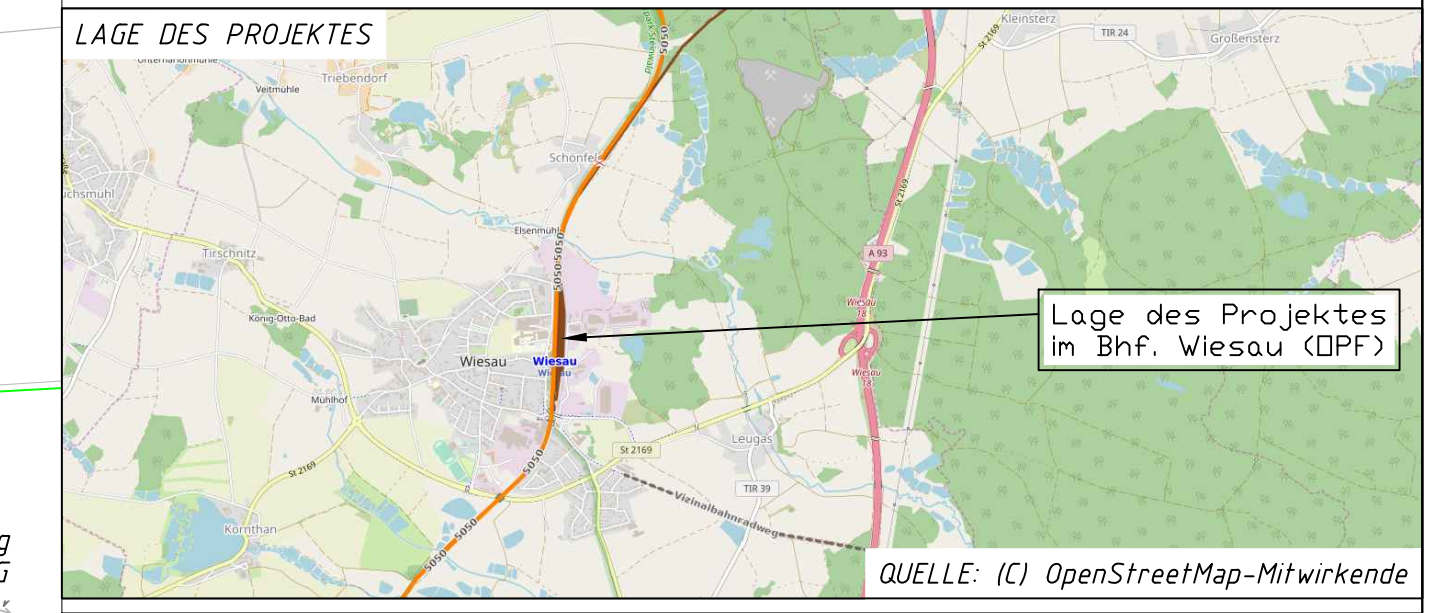

<b>Planverfasser:</b> AnschlussBahnProfis Ingenieurbüro GmbH Derbystraße 3 85276 Pfaffenhofen/Ilm	<b>GENEHMIGUNGSPLANUNG</b>		
	Datum	Name	
(Unterschrift)	bearbeitet	04/2019	Scheckenbach
	gezeichnet	04/2019	Scheckenbach
	geprüft	04/2019	Zellner
	Ausgabe vom	29.04.2019	
<b>Auftraggeber:</b> ZIEGLER GROUP Ziegler Holding GmbH Betzenmühle 3 95703 Ploßberg / OPf.	Projekt Nr.:	P1622	
	Plan Nr.:	3400	t. 0
(Unterschrift)	Ursprung:	Vermessung, IV Galileo	
	Maßstab:	1:500	
Ziegler Holding GmbH Betzenmühle 3 95703 Ploßberg / OPf. Planfeststellung §18 AEG Lageplan - Beleuchtung			
<b>Daten des Gleisanschlusses</b>		<b>Daten des/r beplanten Grundstücke/s</b>	
Strecke	Kilometer	Gemeinde Wiesau	Flurstück 641/111
5 0 5 0	33,3 - 0,000		

Quelle: Geobasisdaten: Bayerische Vermessungsverwaltung IVL-Pläne 5050 CA, CB & CC; DB Netz AG