
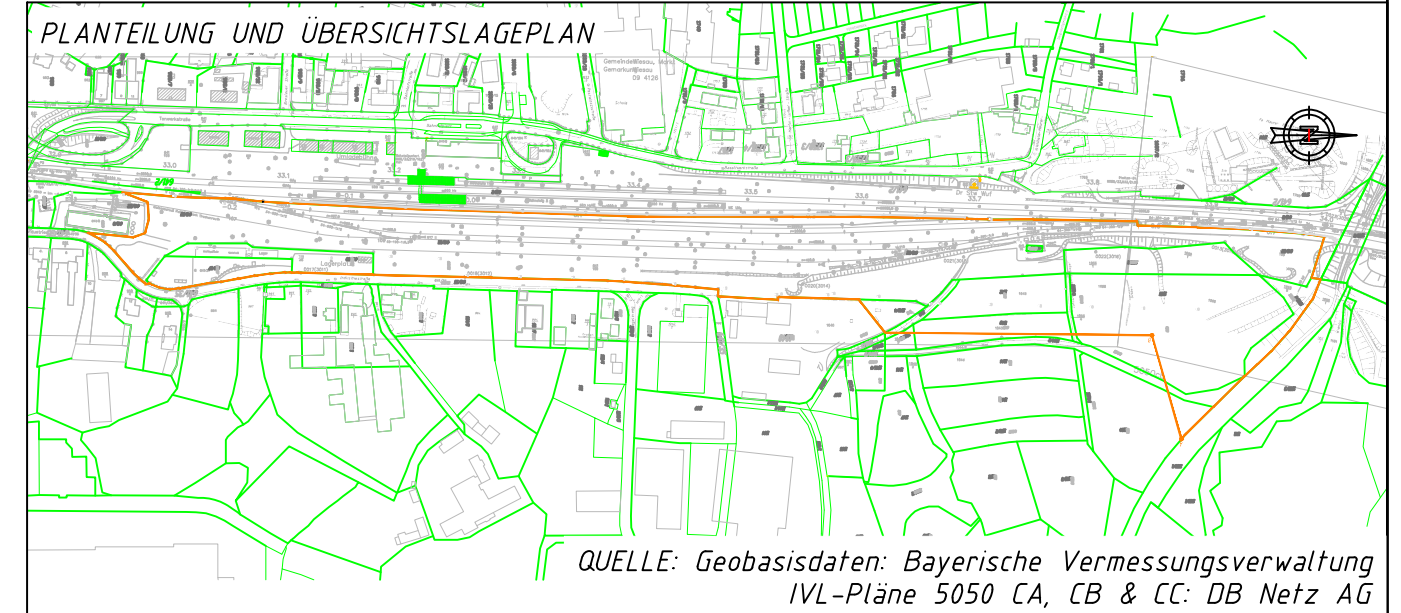


- LEGENDE**
- Instandsetzung Gleise
 - Flurstücksgrenze
 - Außengrenze Planfeststellung
 - Lärmschutzwand
 - Asphaltdeckschicht
 - Asphalttragschicht
 - Gleisbettung und Schottertragschicht
 - Planumsschutzschicht
 - Neubau Entwässerungsleitung
 - Straßenmarkierung

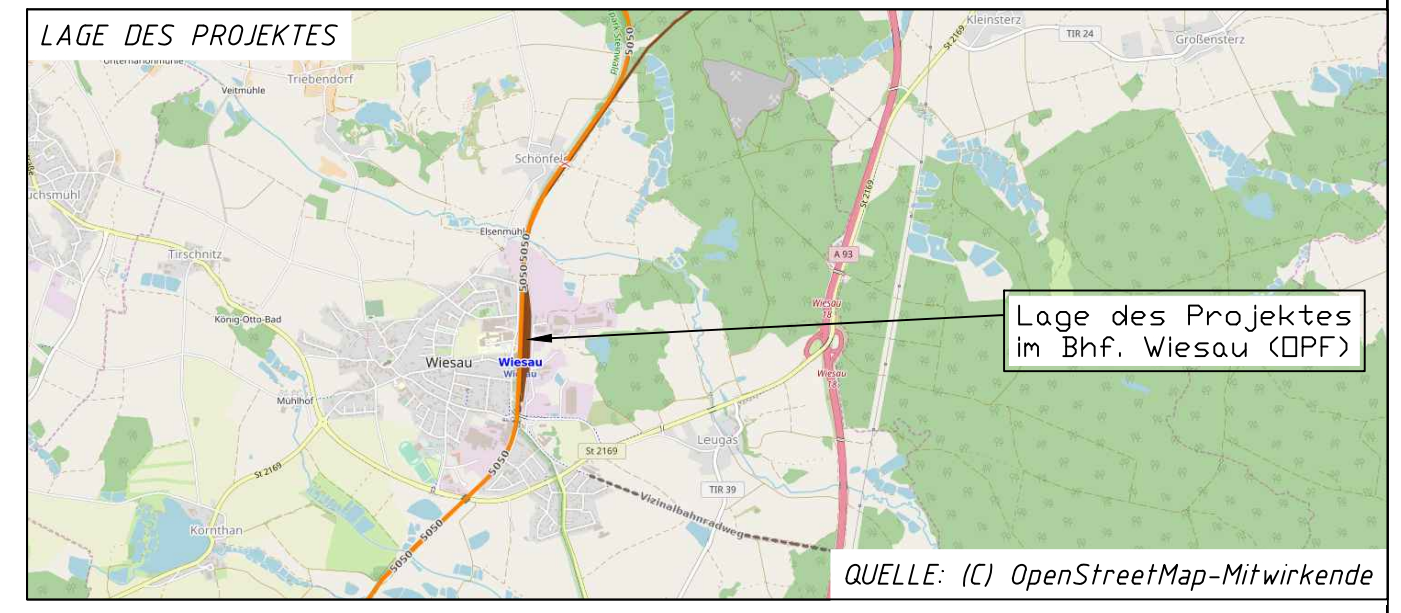

Planverfasser: Anschluss Bahn Profis AnschlussBahnProfis Ingenieurbüro GmbH Derbystraße 3 85276 Pfaffenhofen/Ilm	GENEHMIGUNGSPLANUNG		
	bearbeitet	Datum	Name
(Unterschrift)	gezeichnet	04/2019	Scheckenbach
	geprüft	04/2019	Scheckenbach
	ausgegeben	04/2019	Zellner
Auftraggeber: ZIEGLER GROUP Ziegler Holding GmbH Betzenmühle 3 95703 Ploßberg / OPF	Projekt Nr.:	P1622	
	Plan Nr.:	5002	1:0
	Ursprung:	Vermessung, IV Galileo	
	Maßstab:	1:50	
Ziegler Holding GmbH Betzenmühle 3 95703 Ploßberg / OPF Planfeststellung §18 AEG Querprofil 2			
Daten des Gleisanschlusses		Daten des/r beplanten Grundstücke/s	
Strecke	Kilometer	Gemeinde	Wiesau
5 0 5 0	33,3 + 0,000	Gemarkung	Wiesau
		Flurstück	64/1/11

Anpassung der Deckenhöhe von Schächten zur Oberfläche

X:\PROJEKTE\2016\PR22 Ziegler Wiesau\3 CAD\VL OPF\PR22 OPF\PR22 OPF\PR22 OPF\CSC.dwg