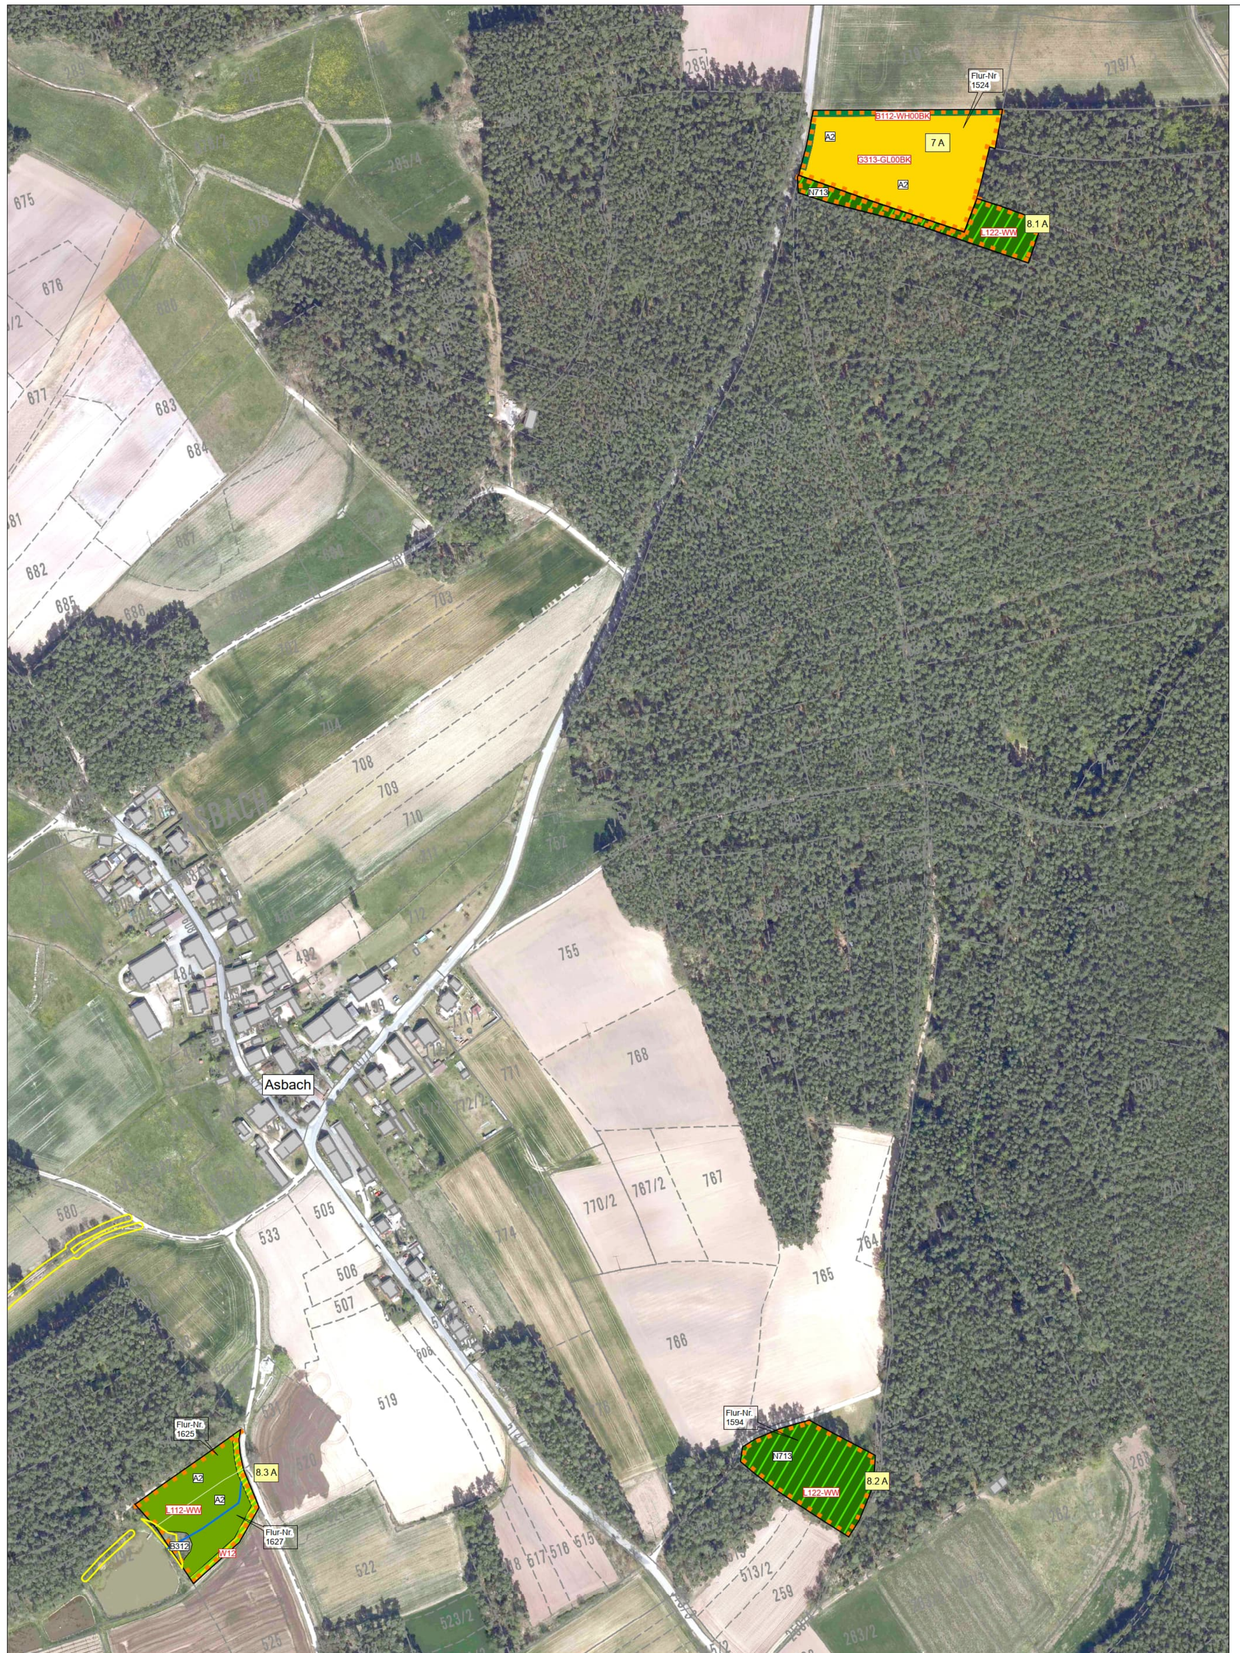

Landschaftspflegerische Maßnahmen (Anlage / Entwicklung)

- Pflanzung einer mesophilen Hecke
- Anlage eines basenarmen Sandmagerrasens
- Anlage Waldmantel
- Waldumbau eines Nadelforstes zu einem standortgerechten Eichenwald trockener Standorte
- Anlage eines standortgerechten Eichen-Hainbuchenwaldes wechseltrockener Standorte
- Grenze der Ausgleichs- und Ersatzmaßnahmen
- B112 — Biotop- und Nutzungstypen lt. Biotopwertliste der BayKompV Prognosezustand (Ausgleichs und Ersatzmaßnahme)

Maßnahmenkennung

1.1 V
- Maßnahmentyp
- Nr. Einzelmaßnahme
- Nr. Komplex

Erläuterung Maßnahmentyp

A — Ausgleichsmaßnahme

Biotope

(Biotop- und Nutzungstypen im Ausgangszustand der Ausgleichs- und Ersatzmaßnahmen lt. Biotopwertliste zur Anwendung der Bayerischen Kompensationsverordnung)

A2	Ackerbrache
B312	Baumgruppe mit überwiegend einheimischen, standortgerechten Arten
N713	Strukturarme Altersklassen-Nadelholzforste, alte Ausprägung

Maßnahmennummer und -beschreibung

7 A	Anlage eines Sandmagerrasens und randliche Pflanzung einer Hecke
8.1 A	Umbau eines Kiefernforstes in einen standortgerechten Eichenwald trockener Standorte
8.2 A	Umbau eines Kiefernforstes in einen standortgerechten Eichenwald trockener Standorte
8.3 A	Neuanlage eines standortgerechten Eichen-Hainbuchenwaldes wechsel-trockener Standorte und Pflanzung eines Strauchmantels

Sonstige Bestandsdaten

- Amtliche Biotopkartierung Bayern
- Fließgewässer

N

PLANUNGSGRUPPE LANDSCHAFT
Landschaftsarchitekten Landschaftsökologen Stadtplaner
Dipl. Ing. B. Albert-Horn, Dipl. Ing. W. Geim
Rennweg 60, 90489 Nürnberg, Tel. 0911-537744, Fax- 581274

bearbeitet:	05/22	Geim/Koutny
gezeichnet:	05/22	Kraus
geprüft:	05/22	Geim
Quelle:		
Projekt:		

Staatliches Bauamt Nürnberg
Zollhof 6
90443 Nürnberg
Tel.: 0911/242 94-0, Fax: 0911/242 94-699, E-Mail: poststelle@stban.bayern.de

geprüft PL:	30.10.2020	Hirsch
geprüft SGL:	30.10.2020	Engelhardt
geprüft AL:	30.10.2020	Kiesel-Peiker
PSP Nr.:		
Projekt:		

Nr.	Art der Änderung	Datum	Zeichen

FESTSTELLUNGSENTWURF

Straßenbauverwaltung Freistaat Bayern
Staatliches Bauamt Nürnberg
Straße / Abschn.-Nr./ Station: St 2240_780_0,428 bis 820_0,457
PROJIS-Nr.:

Unterlage / Blatt Nr.: 9.2 / 3/3
Landschaftspflegerischer Maßnahmenplan
Maßstab: 1 : 2.500

St 2240 Lauf a. d. Pegnitz – Altdorf b. Nürnberg
Ausbau Winn BAB A6 AS Altdorf / Leinburg

Bau-km 0+126 – 4+028

aufgestellt:
Staatliches Bauamt Nürnberg

Nürnberg, den 28.11.2022

Unterschrift:

Eisgruber, Ltd Baudirektor