

Zeichenerklärung

Grunderwerb

- zu erwerbende Fläche
- vorübergehend in Anspruch zu nehmende Fläche
- dauerhaft zu belastende Fläche
- Fläche im Eigentum Freistaat Bayern (Straßenbauverwaltung)

14/2 4 248 m² Flurstück / Größe des Flurstückes


02.34.01 345 m² lfd. Nr. im Grunderwerbsverzeichnis / Größe der Teilfläche
2 Nr. des Grunderwerbsplanes
34 lfd. Nr. des betroffenen Flurstückes
1 Teilfläche eines Flurstückes

Zusammengehörigkeitspfeil

Gemeindegrenze

Flurstücksgrenze außerhalb / innerhalb des Baufeldes

Flurstücksnummer

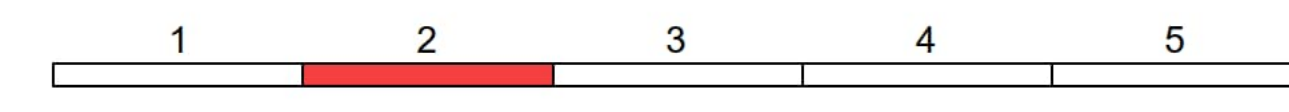

Entwurfsverfasser:

WEYRAUTHER
INGENIEURGESELLSCHAFT mbH
96047 BAMBERG MARKUSSTRASSE 2
TEL.: 0951/980040 FAX: 0951/9800444

bearbeitet	Mai 2022	Hofmann
gezeichnet	Mai 2022	Preißinger
geprüft	Mai 2022	Max Bunt

Datum: Mai 2022

Staatliches Bauamt Nürnberg

Zollhof 6
90443 Nürnberg
Tel.: 0911/24294-0, Fax: 0911/24294-699, E-Mail: poststelle@stban.bayern.de

geprüft PL.	08/2022	Fliegl
geprüft SGL.	08/2022	Kress
geprüft AL.	08/2022	Kiesel-Peiker

PSP Nr.: 8939_ALS40309.00

Projekt:
Date:

Nr.	Art der Änderung	Datum	Zeichen

FESTSTELLUNGSENTWURF

Straßenbauverwaltung Freistaat Bayern		Unterlage / Blatt-Nr.: 10.1/2
Staatliches Bauamt Nürnberg		Grunderwerbsplan
Straße / Abschn.-Nr. / Station: St 2240_780_0,428 bis 820_0,457		Bau-km 0+700 - Bau-km 1+500
PROJIS-Nr.:		Maßstab: 1 : 1000

St 2240 Lauf a.d. Pegnitz - Altdorf b. Nürnberg
Ausbau Winn - BAB A6 AS Altdorf/Leinburg
Bau-km 0+126 - 4+028

aufgestellt:
Staatliches Bauamt Nürnberg
Nürnberg, den 28.11.2022

R 4452294,455
H 5477649,034

R 4452387,189
H 5476758,851

© Bayerische Vermessungsverwaltung, Geobasisdaten (www.geodaten.bayern.de)
(Darstellung der Punkte als Eigentumsverhältnisse nicht genehmigt)
© Bayerisches Landesamt für Umwelt (www.lfu.bayern.de)

© Bayerische Straßenbauverwaltung
Bayerisches Straßeninformationssystem (www.bayris.bayern.de)

© Daten: Bayerisches Landesamt für Denkmalpflege
Lagebezugssystem: DHDN69/GK
Höhensystem: DHHN12 (NN-Höhen, Status 100)

Die dargestellten Leitungen wurden von den Planunterlagen (des jeweiligen Ver- und Entsorgungsunternehmens) übernommen.
Mit Abweichungen von der tatsächlichen Lage der Leitungen muss gerechnet werden. Es wird keine Gewähr dafür übernommen, dass außer den eingezeichneten Leitungen nicht noch weitere Kabel, Leitungen, Übergänge, Röhre, Kanäle oder sonstige unterirdische Anlagen vorhanden sind.

R 4452945,474
H 5477706,435

R 4452938,207
H 5476816,253

R 4452294,455
H 5477649,034

R 4452387,189
H 5476758,851

Lkr. Nürnberger Land
Gemeinde Leinburg
Gemarkung Weißenbrunn

Lkr. Nürnberger Land
Gemeindefreies Gebiet Winkelhaid
Gemarkung Winkelhaid

Lkr. Nürnberger Land
Gemeindefreies Gebiet Leinburg
Gemarkung Leinburg

Anschlussblatt 1

Anschlussblatt 3