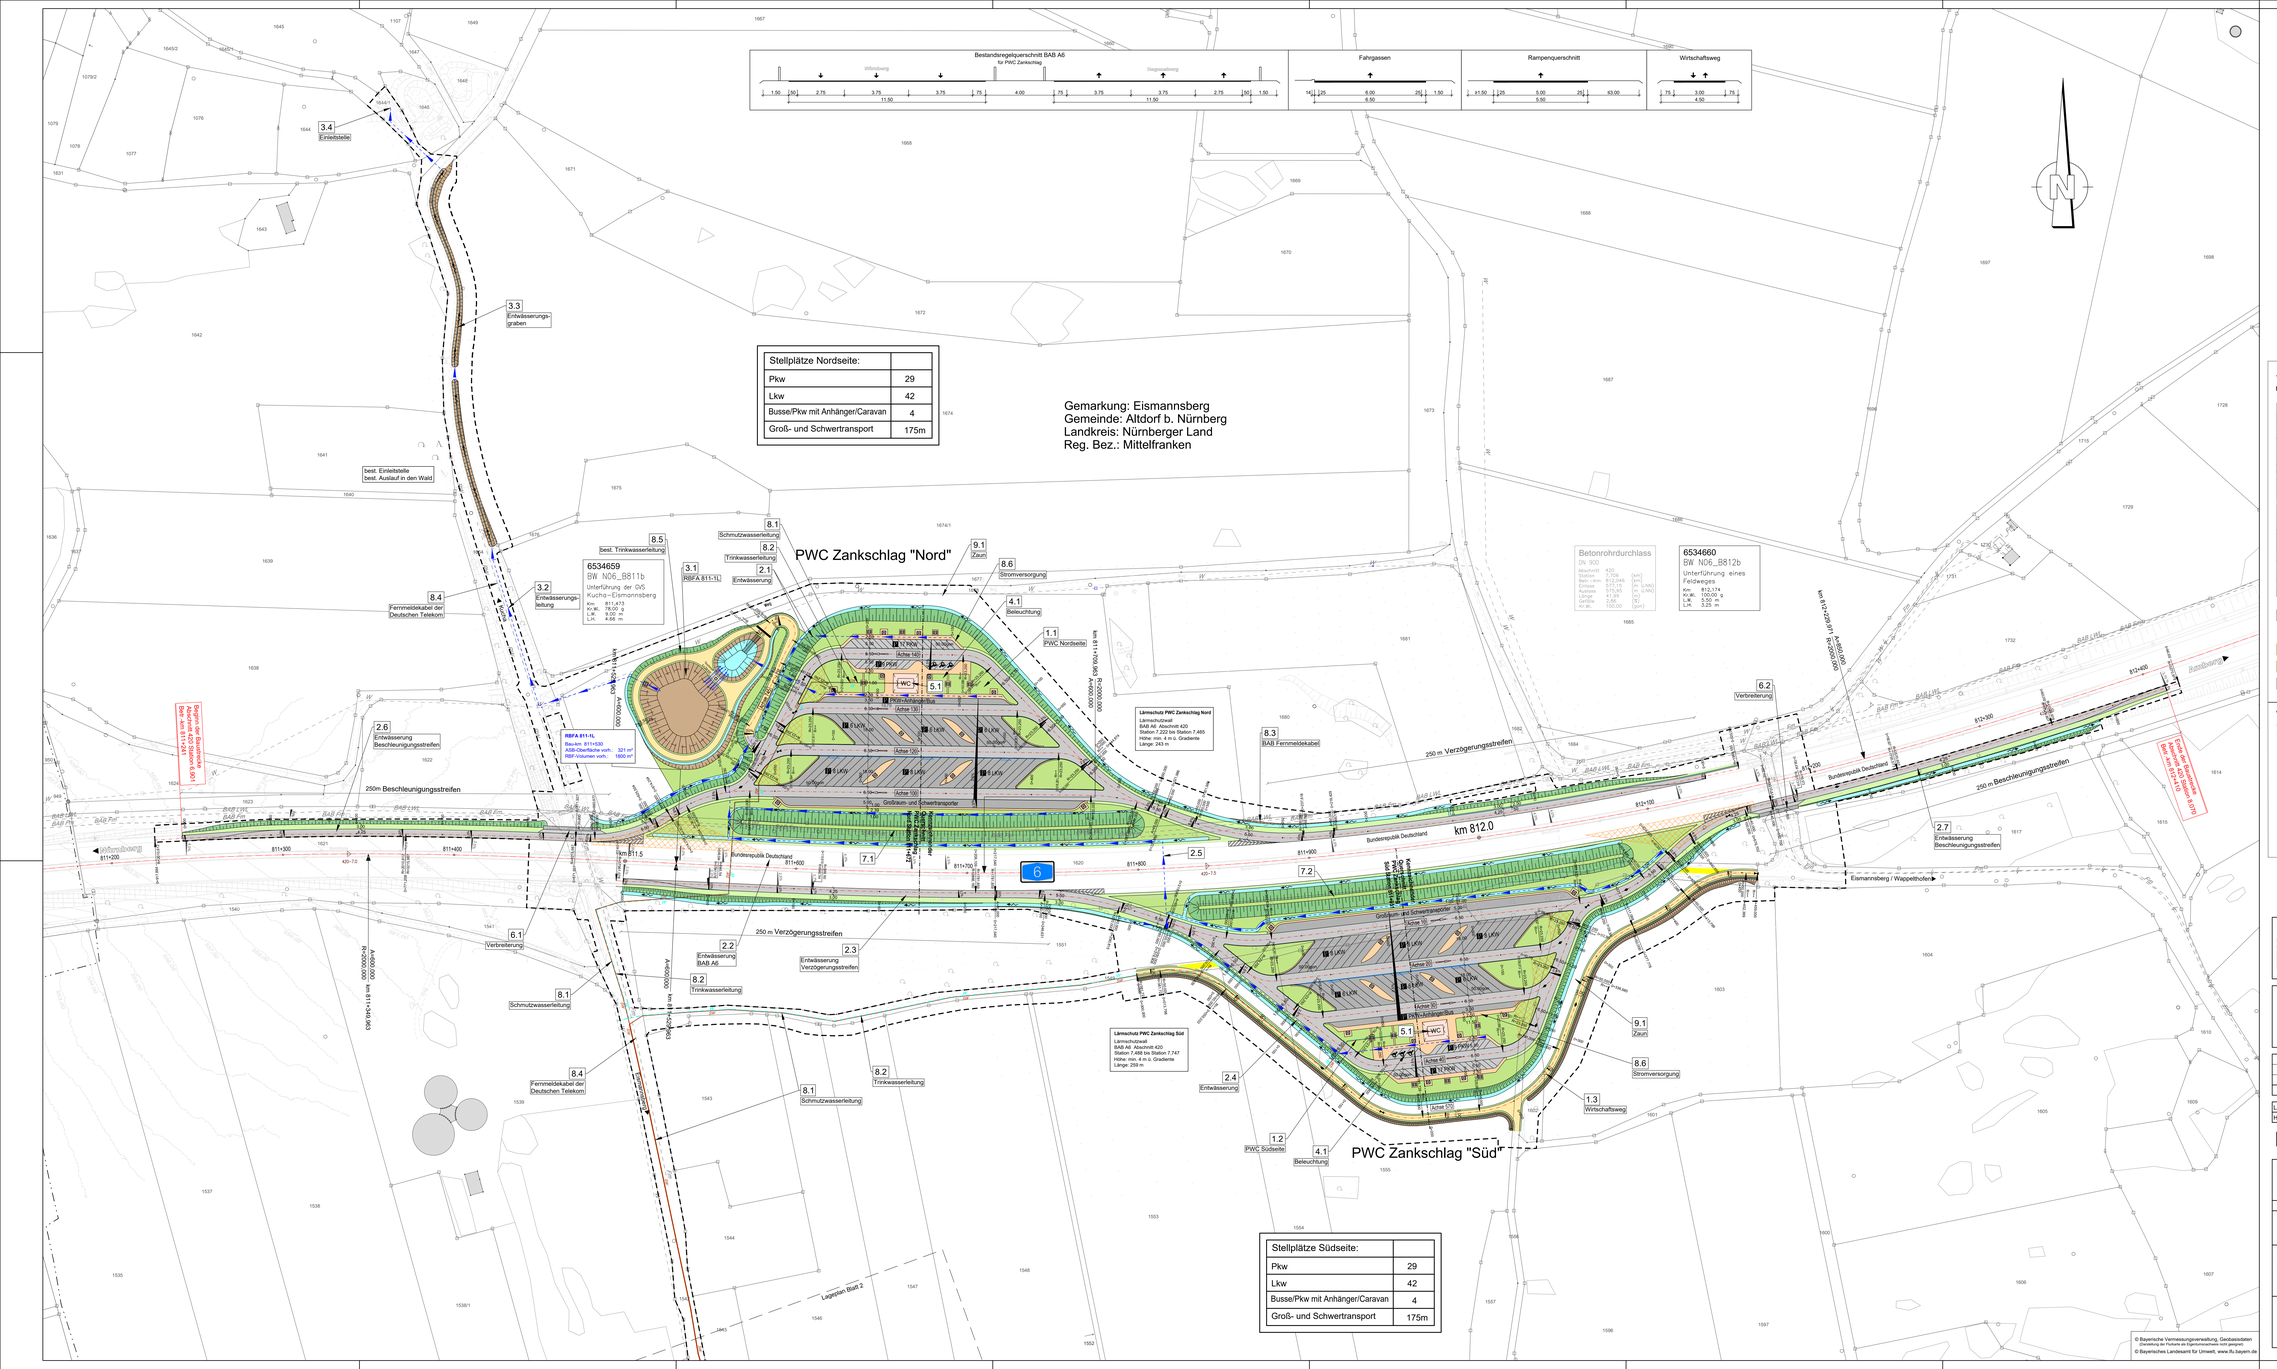

Zeichenerklärung:

Planung

- Wirtschaftsweg
- Entwässerungsmulde
- Dammböschung
- Bankett
- Gehweg
- Pkw Parkfläche
- Fahrbahn
- Pkw Parkfläche
- Gehweg
- Pkw Parkfläche
- Fahrbahn
- Pkw Parkfläche
- Gehweg
- Grünfläche
- Bankett
- Fahrbahn
- Parkfläche für Lkw, Busse, Caravan und Pkw mit Anhänger
- Fahrbahn
- Fläche für Entwässerungsmulde
- Einschnittsböschung
- Auffüllung / Ausschüttung
- freizuhaltendes Sichtfeld
- Rückbau befestigter Flächen
- Gebäudeabbruch
- Waldfläche

Verwaltung

- Regierungsbezirksgrenze
- Kreisgrenze
- Gemeinde-/Gemarkungsgrenze
- Gemarkungsgrenze

Sonstiges

- LM - Schutzzaun während der Bauzeit
- Verkehrszeichenbrücke
- Lärmschutzwall
- LS-Bereich
- LS-Höhe über Gradiente
- Gradientenstellpunkt / Hochpunkt Querneigung
- Standorte Abfallentsorgung
- Baufeldgrenze
- Nr. im Regelungsverzeichnis

Ver- und Entsorgungsleitung

vorhanden	geplant
	Schmutzwasserkanal
	Regenwasserkanal und Durchlässe
	Wasserleitung
	Stromleitung
	Fernmeldekabel
	Gasleitung
	BAB FM Kabel
	BAB E Kabel
	BAB LWL Kabel
	Hauptstrasse mit LMS und der Kabeltunnel
	Kabel mit BS
	6m Mast mit Leuchte
	8m Mast mit Leuchte
	10m Mast mit 4-fach-Leuchte
	EV-Schrank, EV-Schrank (HV), SST-Beleuchtung

Entwurfsbearbeitung:
VVEYRAUTHER
INGENIEURGESELLSCHAFT mbH
96047 BAMBERG · MARKUSSTRASSE 2
TEL.: 0951/980400 · FAX: 0951/9800444

bearbeitet: Nov. 2022 BW
gezeichnet: Nov. 2022 LA
geprüft: Nov. 2022 WY
Nov. 2022 WY
Projekt-Nr.: 165007
Bamberg, 30.11.2022

Die Autobahn
Niederlassung Nordbayern
Flaschenhofstraße 55, 90402 Nürnberg

bearbeitet:
gezeichnet:
geprüft: A3 Bindnagel
A33 Schubert
Projekt-Nr.: A-Q1191-00
Bezeichnung: A6 PWC Zankschlag Nord+Süd
Datei:

Nr.	Art der Änderung	Datum	Zeichen
3			
2			
1			

Lagesystem	Gauß Krüger	Stand Kataster	Juni 2021
Höhensystem	Höhe ü. NN (DHHN 12)	Bestandsvermessung	April 2017

FESTSTELLUNGSENTWURF

Die Autobahn GmbH des Bundes

Straße / Abschnitt-Nr. / Station: A6 / 420 / 7.260

PROJIS-Nr.: entfällt

Unterlage / Blatt-Nr.: 5 / 2.1

Lageplan

Maßstab: 1 : 1.000

Neubau der PWC-Anlage Zankschlag

BAB A6, Nürnberg - Waidhaus

Neubau der Verkehrsanlage Abschnitt 420, Station 7.260 (Betr.-km 811,6)

Aufgestellt: 16.12.2022
Niederlassung Nordbayern
GB A - Planung, Bau, Erhaltungsmanagement
i.A. Schubert, Teamleiter

Geprüft: 16.12.2022
Niederlassung Nordbayern
GB A - Planung, Bau, Erhaltungsmanagement
i.A. Bindnagel, Abteilungsleiter

© Bayerische Vermessungsverwaltung, Geobasisdaten
Bearbeitung der Fortführung durch Kommunen, eine geregelt
© Bayerisches Landesamt für Umwelt, www.lfu.bayern.de