


M = 1:200/200
 NN 565,00

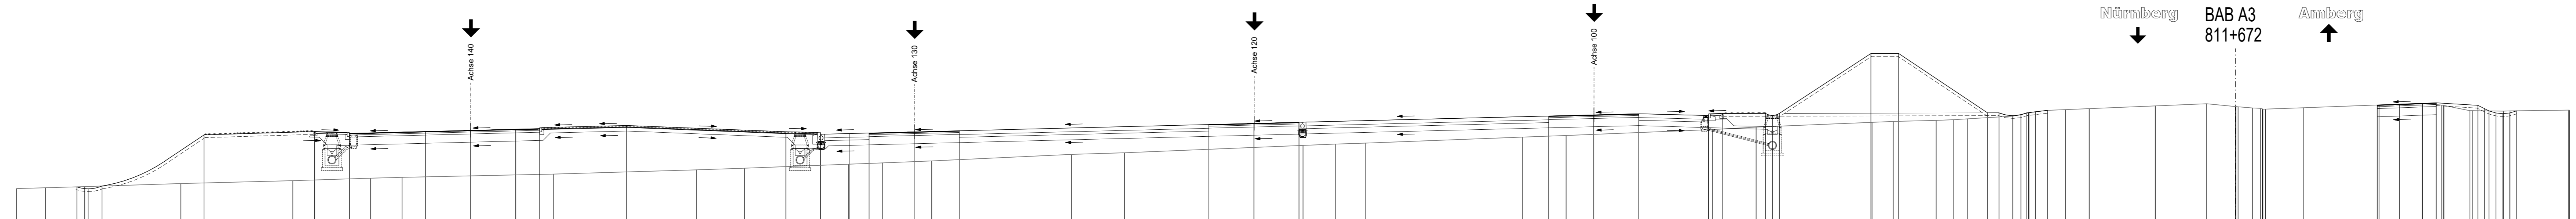

PLANUNG	GELÄNDE
-55,65 567,47	-60,00 567,35
-54,84 567,34	-57,91 567,41
-53,84 567,54	-55,08 567,49
	-48,15 567,71
-46,48 571,22	-40,08 567,92
-38,51 571,46	
-36,01 571,39	-34,47 568,10
-36,01 571,32	-32,20 568,16
-30,51 571,46	
-27,26 571,54	-21,30 568,39
-24,01 571,62	
-22,28 571,67	-10,97 568,70
-22,28 571,74	-7,52 568,82
-16,01 571,89	0,00 569,11
	-97,54 569,20
-4,53 571,44	-94,01 569,34
-2,03 571,38	
-2,03 571,38	-83,94 569,81
-98,97 571,31	-80,11 569,93
-98,53 571,35	
-95,28 571,43	-67,24 570,46
-92,03 571,51	-64,88 570,55
	-62,71 570,62
-74,03 571,96	-51,40 571,06
-70,78 572,04	48,27 571,17
-67,53 572,12	
	-37,72 571,60
	-34,57 571,78
	-26,21 572,12
	-24,68 572,18
	-21,58 572,26
	-20,32 572,31
	-19,31 572,37
	-16,05 572,57
	-15,97 572,68
	-14,86 572,81
	-14,86 572,81
	-13,55 572,98
	-13,55 572,98
	-12,25 573,04
	-10,55 573,11
	-5,78 573,30
	-2,08 573,46
	0,00 573,25
	0,04 573,25
	0,19 573,24
	1,81 573,13
	1,81 573,09
	2,16 573,07
	4,92 573,17
	10,36 573,37
	11,82 573,43
	13,48 573,49
	14,88 573,56
	14,88 573,56
	15,04 573,33
	16,90 572,96
	17,11 572,96
	19,32 572,92
	19,80 572,94
	24,03 573,00
	24,08 573,00

Station 0-100 0+000

Entwurfsbearbeitung:

WEYRAUTHER
 INGENIEURGESELLSCHAFT mbH
 96047 BAMBERG · MARKUSSTRASSE 2
 TEL.: 0951/980040 · FAX: 0951/9800444

bearbeitet: Nov. 2022 SW
 gezeichnet: Nov. 2022 LA
 geprüft: Nov. 2022 WY
 Nov. 2022 WY
 Projekt-Nr.: 16S09
 Bamberg, 30.11.2022

Die Autobahn
 Niederlassung Nordbayern
 Flaschenhofstraße 55, 90402 Nürnberg

bearbeitet:
 gezeichnet:
 geprüft: A3 Bindnagel
 A33 Schubert
 Projekt-Nr.: A-02191-00
 Bezeichnung: A6 PWC Zankschlag Nord-Süd
 Datei:

Nr.	Art der Änderung	Datum	Zeichen
3			
2			
1			

Lagesystem	Gauß Krüger	Stand Kataster	Juni 2021
Höhensystem	Höhe ü. NN (DHHN 12)	Bestandsvermessung	April 2017

FESTSTELLUNGSENTWURF

Die Autobahn GmbH des Bundes

Straße / Abschnitt-Nr. / Station: A6 / 420 / 7,260

PROJIS-Nr.: entfällt

Unterlage / Blatt-Nr.: 14.2 / 1
 Kennzeichnende Querschnitte
 Betr.-km 811+672 Anlage Nord

Maßstab: 1 : 200

Neubau der PWC-Anlage Zankschlag BAB A6, Nürnberg - Waidhaus Neubau der Verkehrsanlage Abschnitt 420, Station 7,260 (Betr.-km 811,6)

Aufgestellt: 16.12.2022 Niederlassung Nordbayern GB A - Planung, Bau, Erhaltungsmanagement i.A. Schubert, Teamleiter	Geprüft: 16.12.2022 Niederlassung Nordbayern GB A - Planung, Bau, Erhaltungsmanagement i.A. Bindnagel, Abteilungsleiter
---	--